专业	姓名	专业	姓名	专业	姓名	专业	姓名	专业	姓名	专业	姓名
景观		道路				建筑		给水			
园林		电气				结构		排水			
		仪控				岩土		环境			

会签

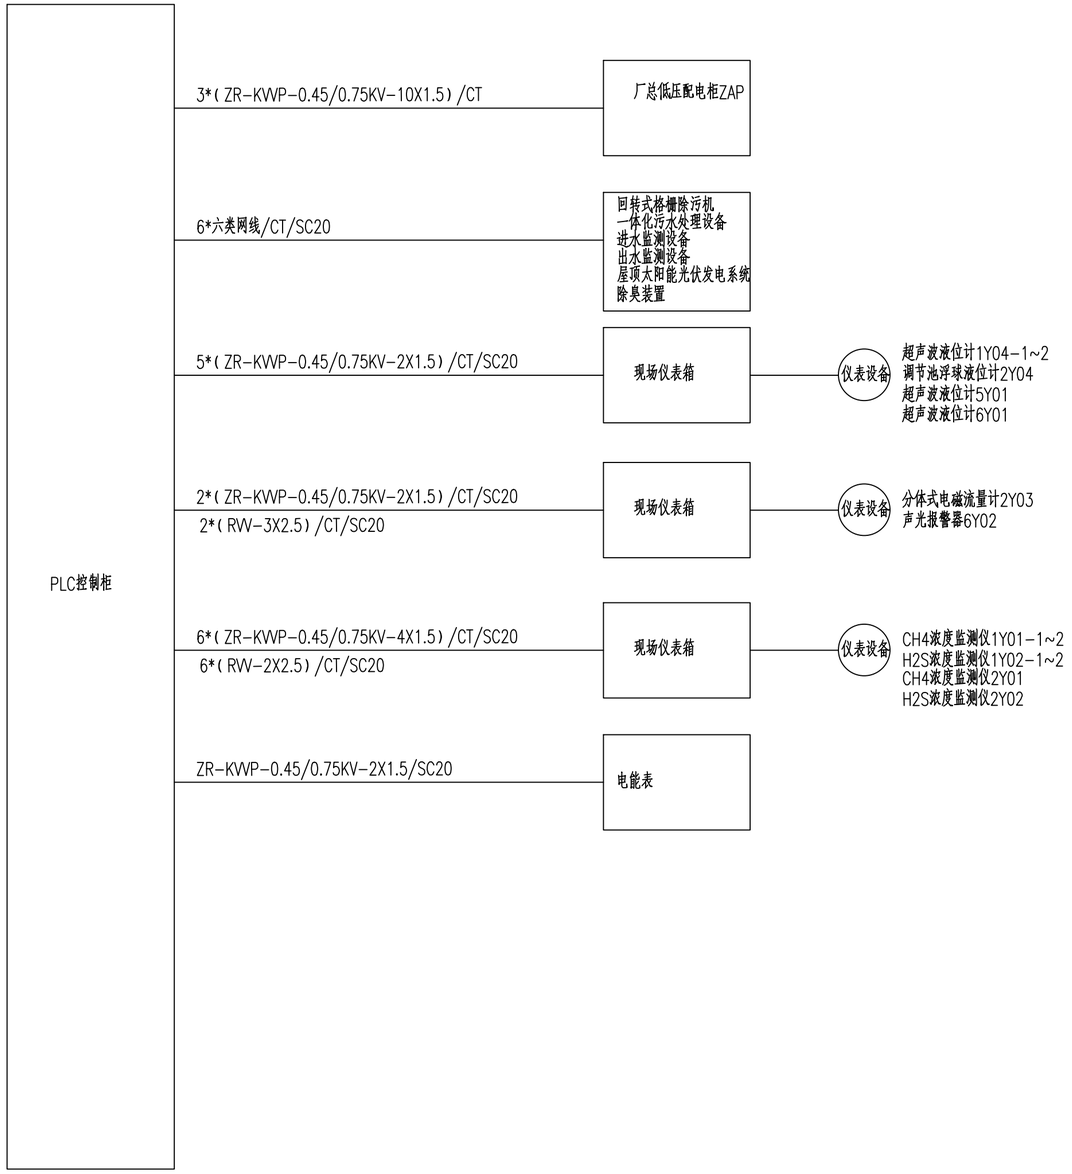

广东省建筑设计研究院集团股份有限公司 Guangdong Architectural Design and Research Institute Group Co., Ltd. 工程设计资质甲级证书号：A244013736、A144013739 工程勘察综合资质甲级证书号：B144013739								项目名称	国家重点生态功能区武江流域（乳源段）水环境综合整治工程-大桥镇污水处理厂提标改造建设项目				建设单位	乳源瑶族自治县大桥镇人民政府	
								子项名称					图名	PLC控制柜配电系统图	
审定人	陈旭	陈旭	主持人			项目负责人	李晓春	李晓春	设计人	邱世坚	邱世坚	设计号	25X0020	专业	电气	图别	电施
审核人	周惠明	周惠明	校对人	王友功	王友功	专业负责人	邱世坚	邱世坚	制图人	邱世坚	邱世坚	设计阶段	施工图	日期	2025.06	图号	ZK-04

图纸版权属广东省建筑设计研究院集团股份有限公司所有，未经许可，任何单位及个人不得翻印复制作为其他工程之用。