会签			
专业	姓名	专业	姓名
给水排水		景观园林	
环境			
道路电气		建筑结构岩土	
控仪			

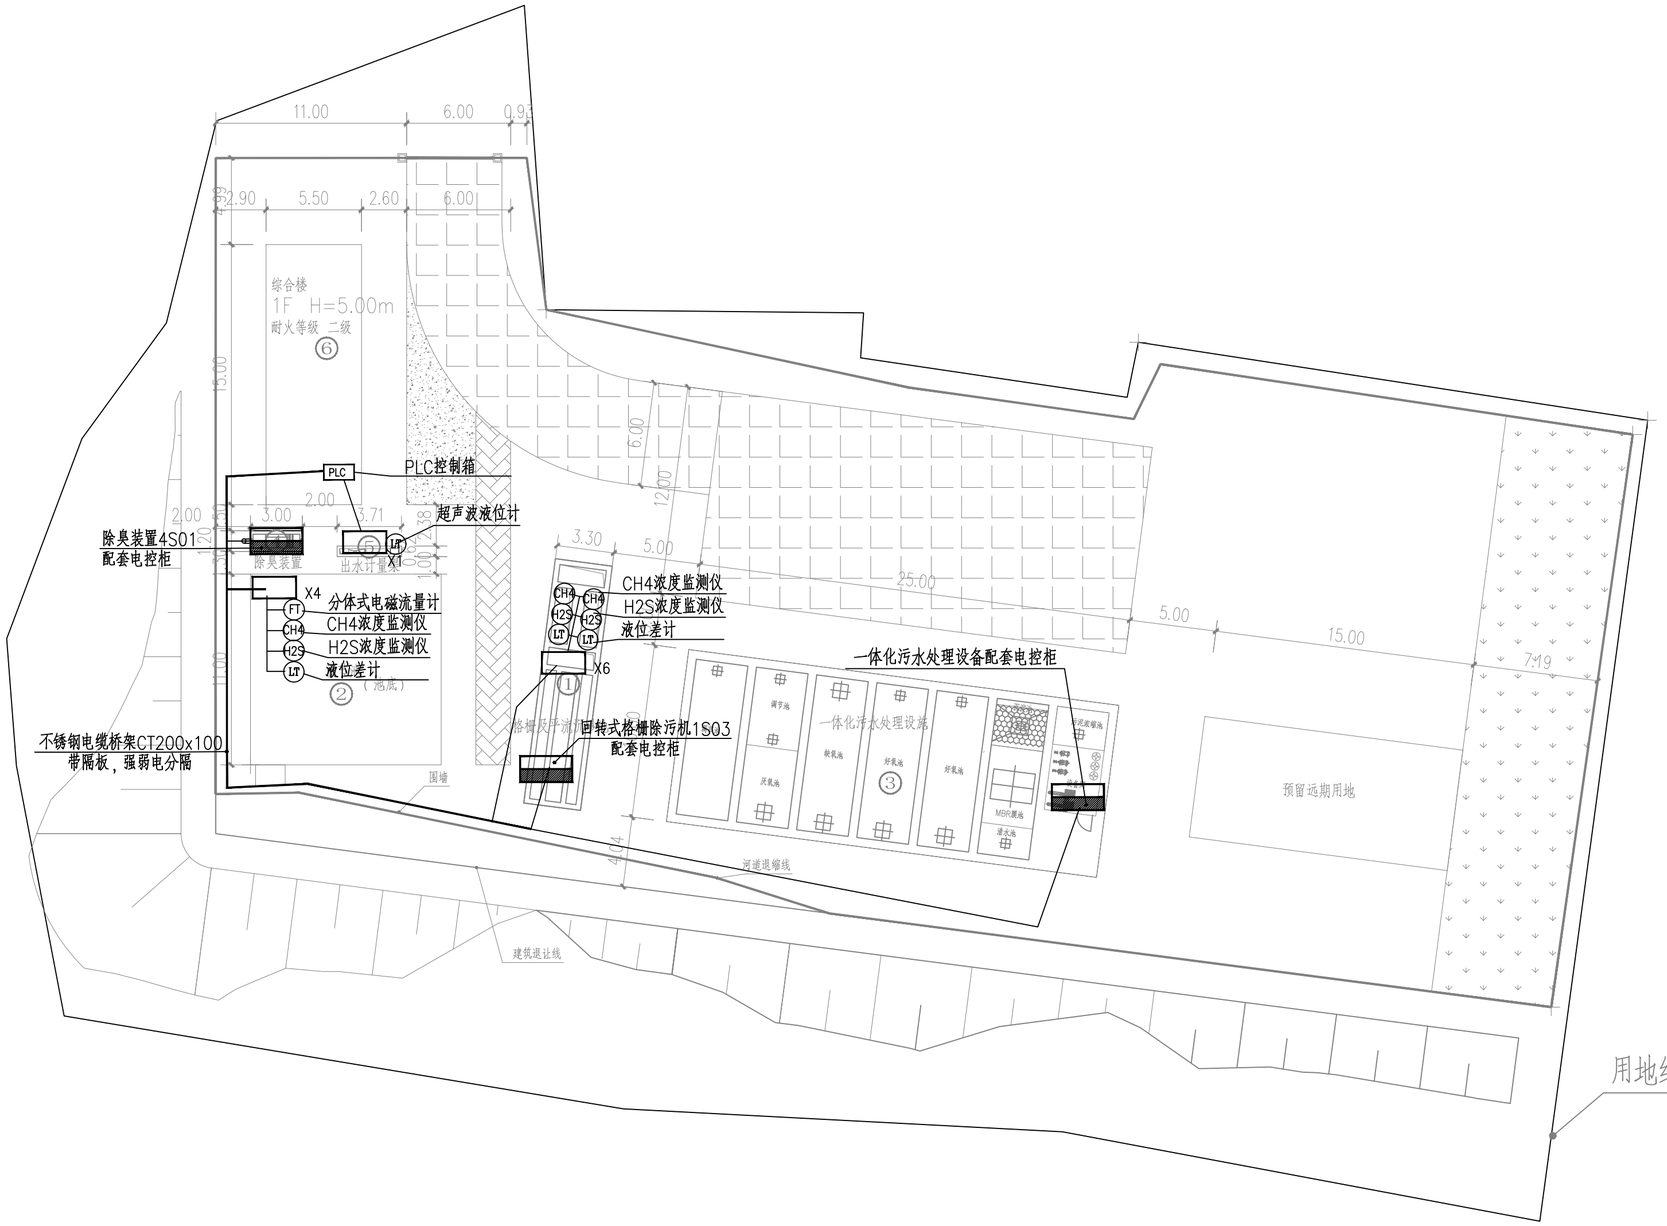

建构筑物一览表

序号	建筑物名称	尺寸（m×m×m）	形式	备注
①	细格栅平流沉砂池	3.30*14.20*3.00	地上式	
②	调节池	11.00*11.00*3.00	钢砼全地埋	
③	一体化污水处理设施	25.00*10.00*3.30	地上式	
④	除臭设备	3.00*0.80*1.41	地上式	
⑤	出水计量渠	2.71*0.62*0.77	地上式	
⑥	综合管理用房	15.00*7.00*3.50	地上框架式	

广东省建筑设计研究院集团股份有限公司 Guangdong Architectural Design and Research Institute Group Co., Ltd. 工程设计资质甲级证书号：A244013736、A144013739 工程勘察综合资质甲级证书号：B144013739						项目名称	国家重点生态功能区武江流域（乳源段）水环境综合整治工程-大桥镇污水处理厂提标改造建设项目		建设单位	乳源瑶族自治县大桥镇人民政府				
						子项名称			图 名	厂区自控线缆总平面布置图				
审定人	陈 旭	陈旭	主持人			项目负责人	李晓春	李晓春	设计人	邱世坚	邱世坚	设 计 号	25X0020	专 业	电气	图 别	电施
审核人	周惠明	周惠明	校对人	王友功	王友功	专业负责人	邱世坚	邱世坚	制图人	邱世坚	邱世坚	设计阶段	施工图	日 期	2025.06	图 号	ZK-08

图纸版权属广东省建筑设计研究院集团股份有限公司所有，未经许可，任何单位及个人不得翻印复制作为其他工程之用。