



中誉恒信工程咨询有限公司
ZHONGYU HENGXIN ENGINEERING CONSULTING CO., LTD.

建筑行业（建筑工程）	甲级
城乡规划编制	乙级
市政行业（排水 给水 道路 桥梁）	乙级
风景园林工程设计专项	乙级
人防工程	乙级
工程勘察专业类	乙级
农林行业	乙级

联系电话：0371-58576067
备 注：

设计签字栏			
审 定 人	王继光	王继光	
审 核 人	殷建平	殷建平	
项目负责人	殷建平	殷建平	
专业负责人	殷建平	殷建平	
校 对 人	叶 飞	叶 飞	
设 计 人	万 兵	万 兵	
制 图 人	万 兵	万 兵	

会签栏				
建 筑	√	结 构		
给排水		电 气		
暖 通				

建设单位
韶关市浈江区犁市镇中心卫生院

项目名称
浈江区犁市镇中心卫生院业务楼危房加固改造修复项目设计

子项名称

图纸名称
首层拆除墙体平面图

单位出图章

执业注册章





工程编号

阶 段 施工图 图 别 建 筑


版 次 1.0 日 期 2024.10

比 例 1:120 图 号 JS- 09

图纸未加盖本院出图章及设计注册章无效

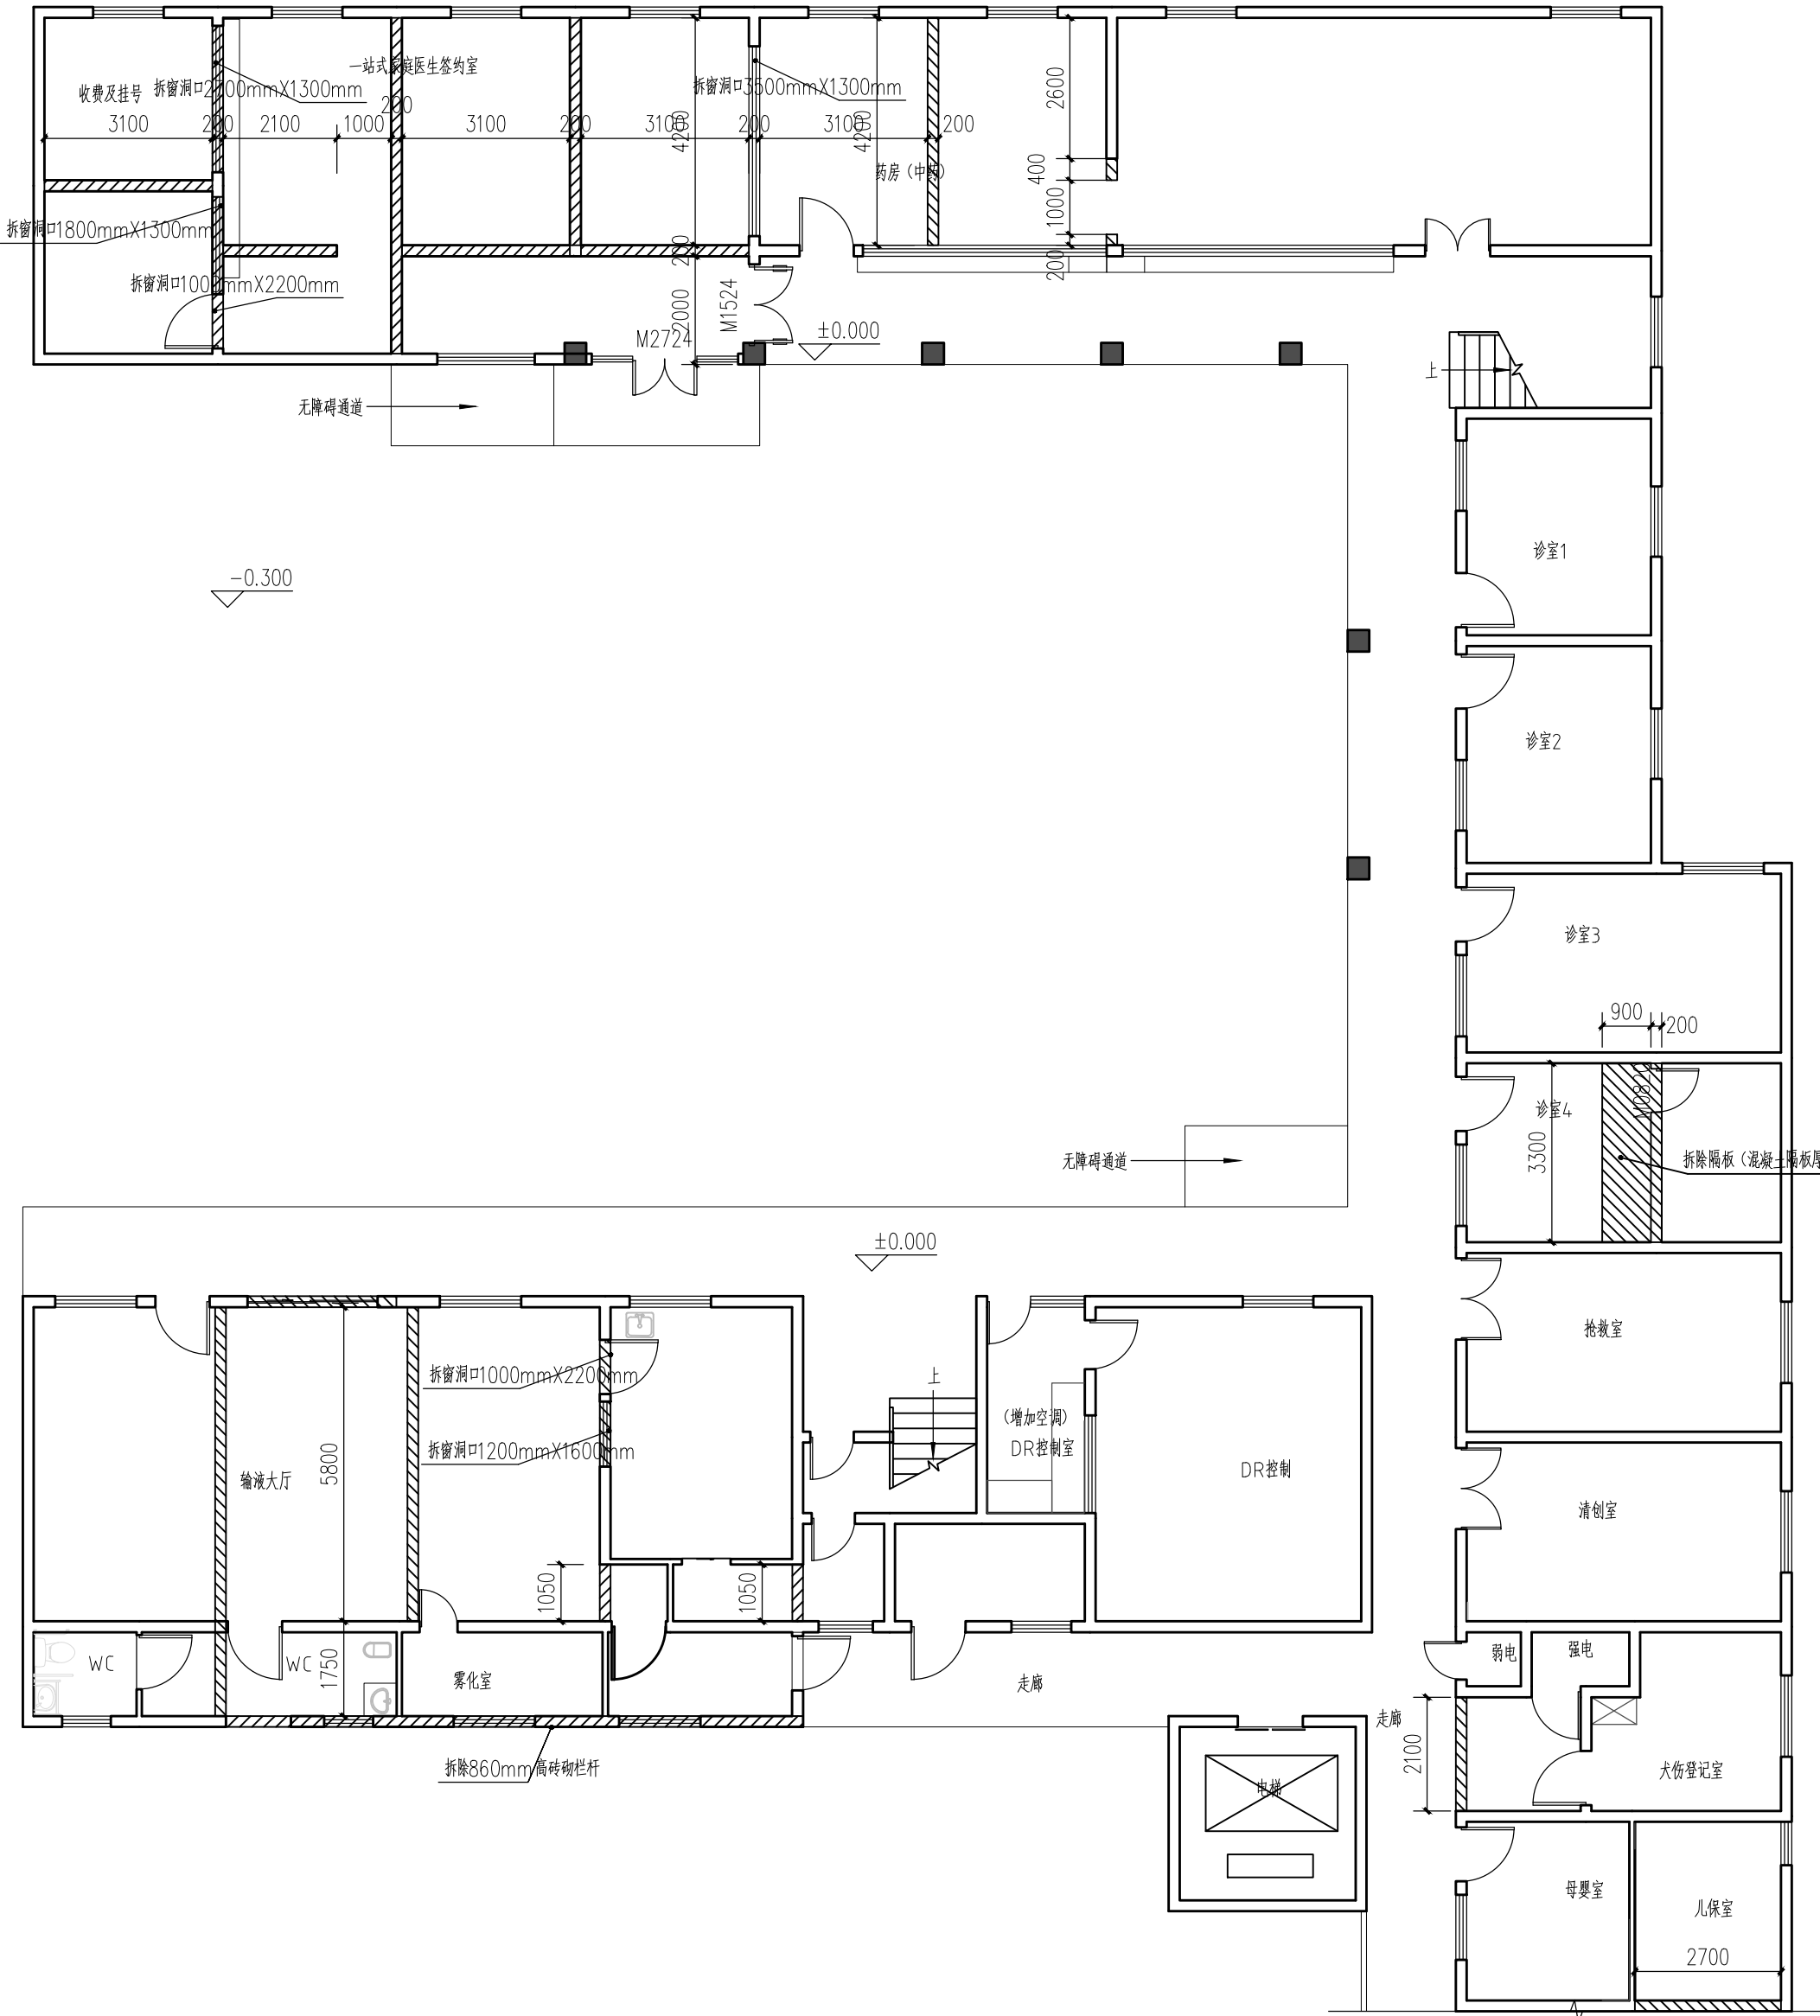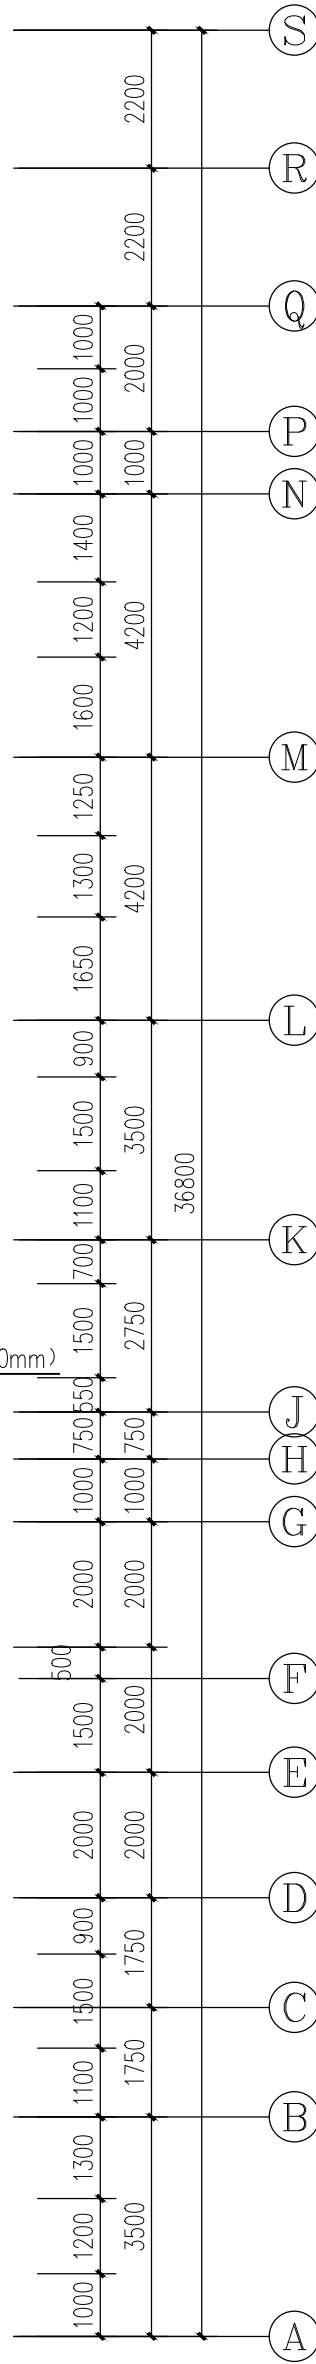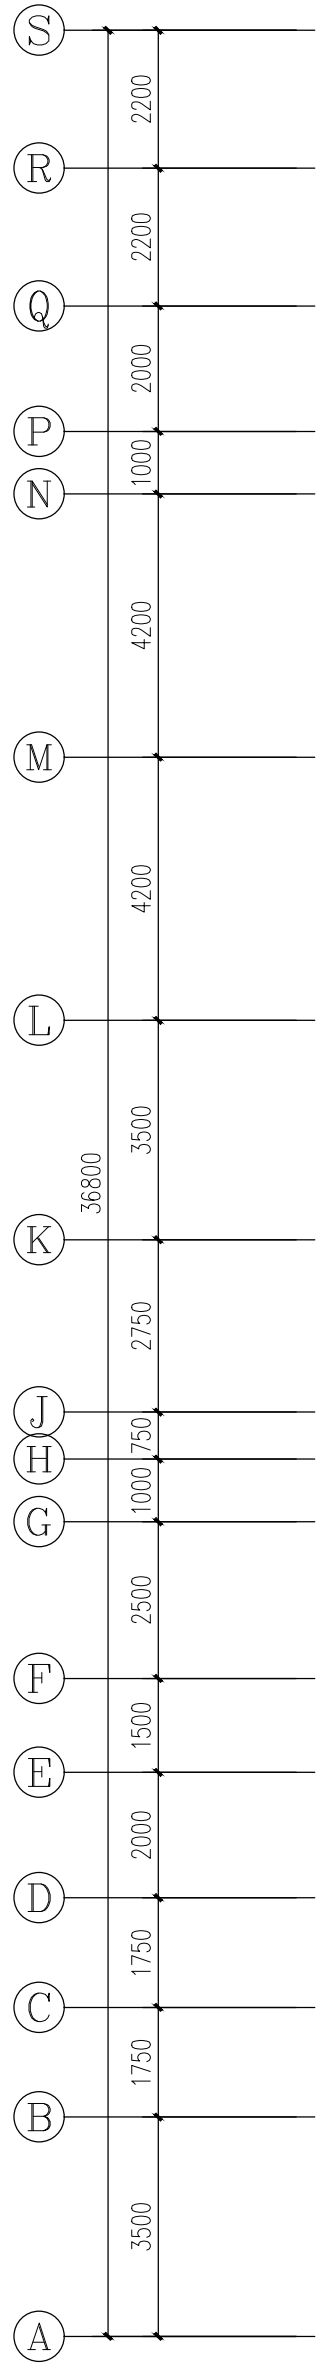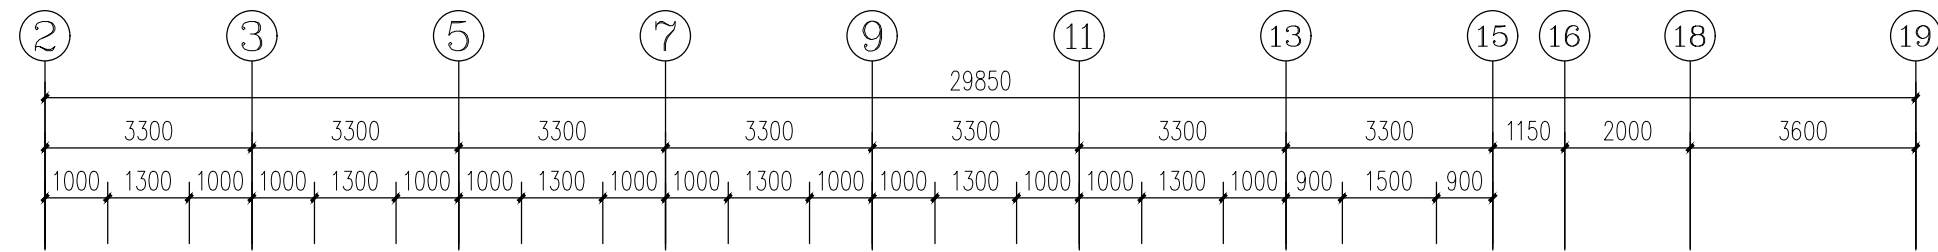

拆除墙体

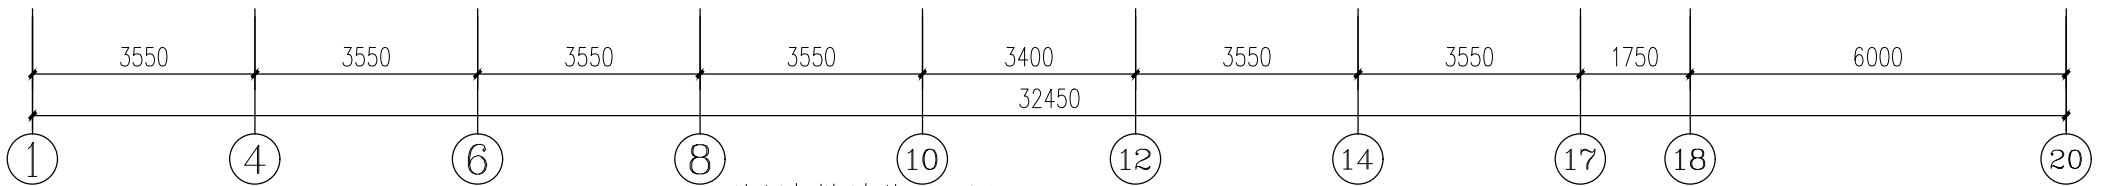

首层拆除墙体平面图 1:120