



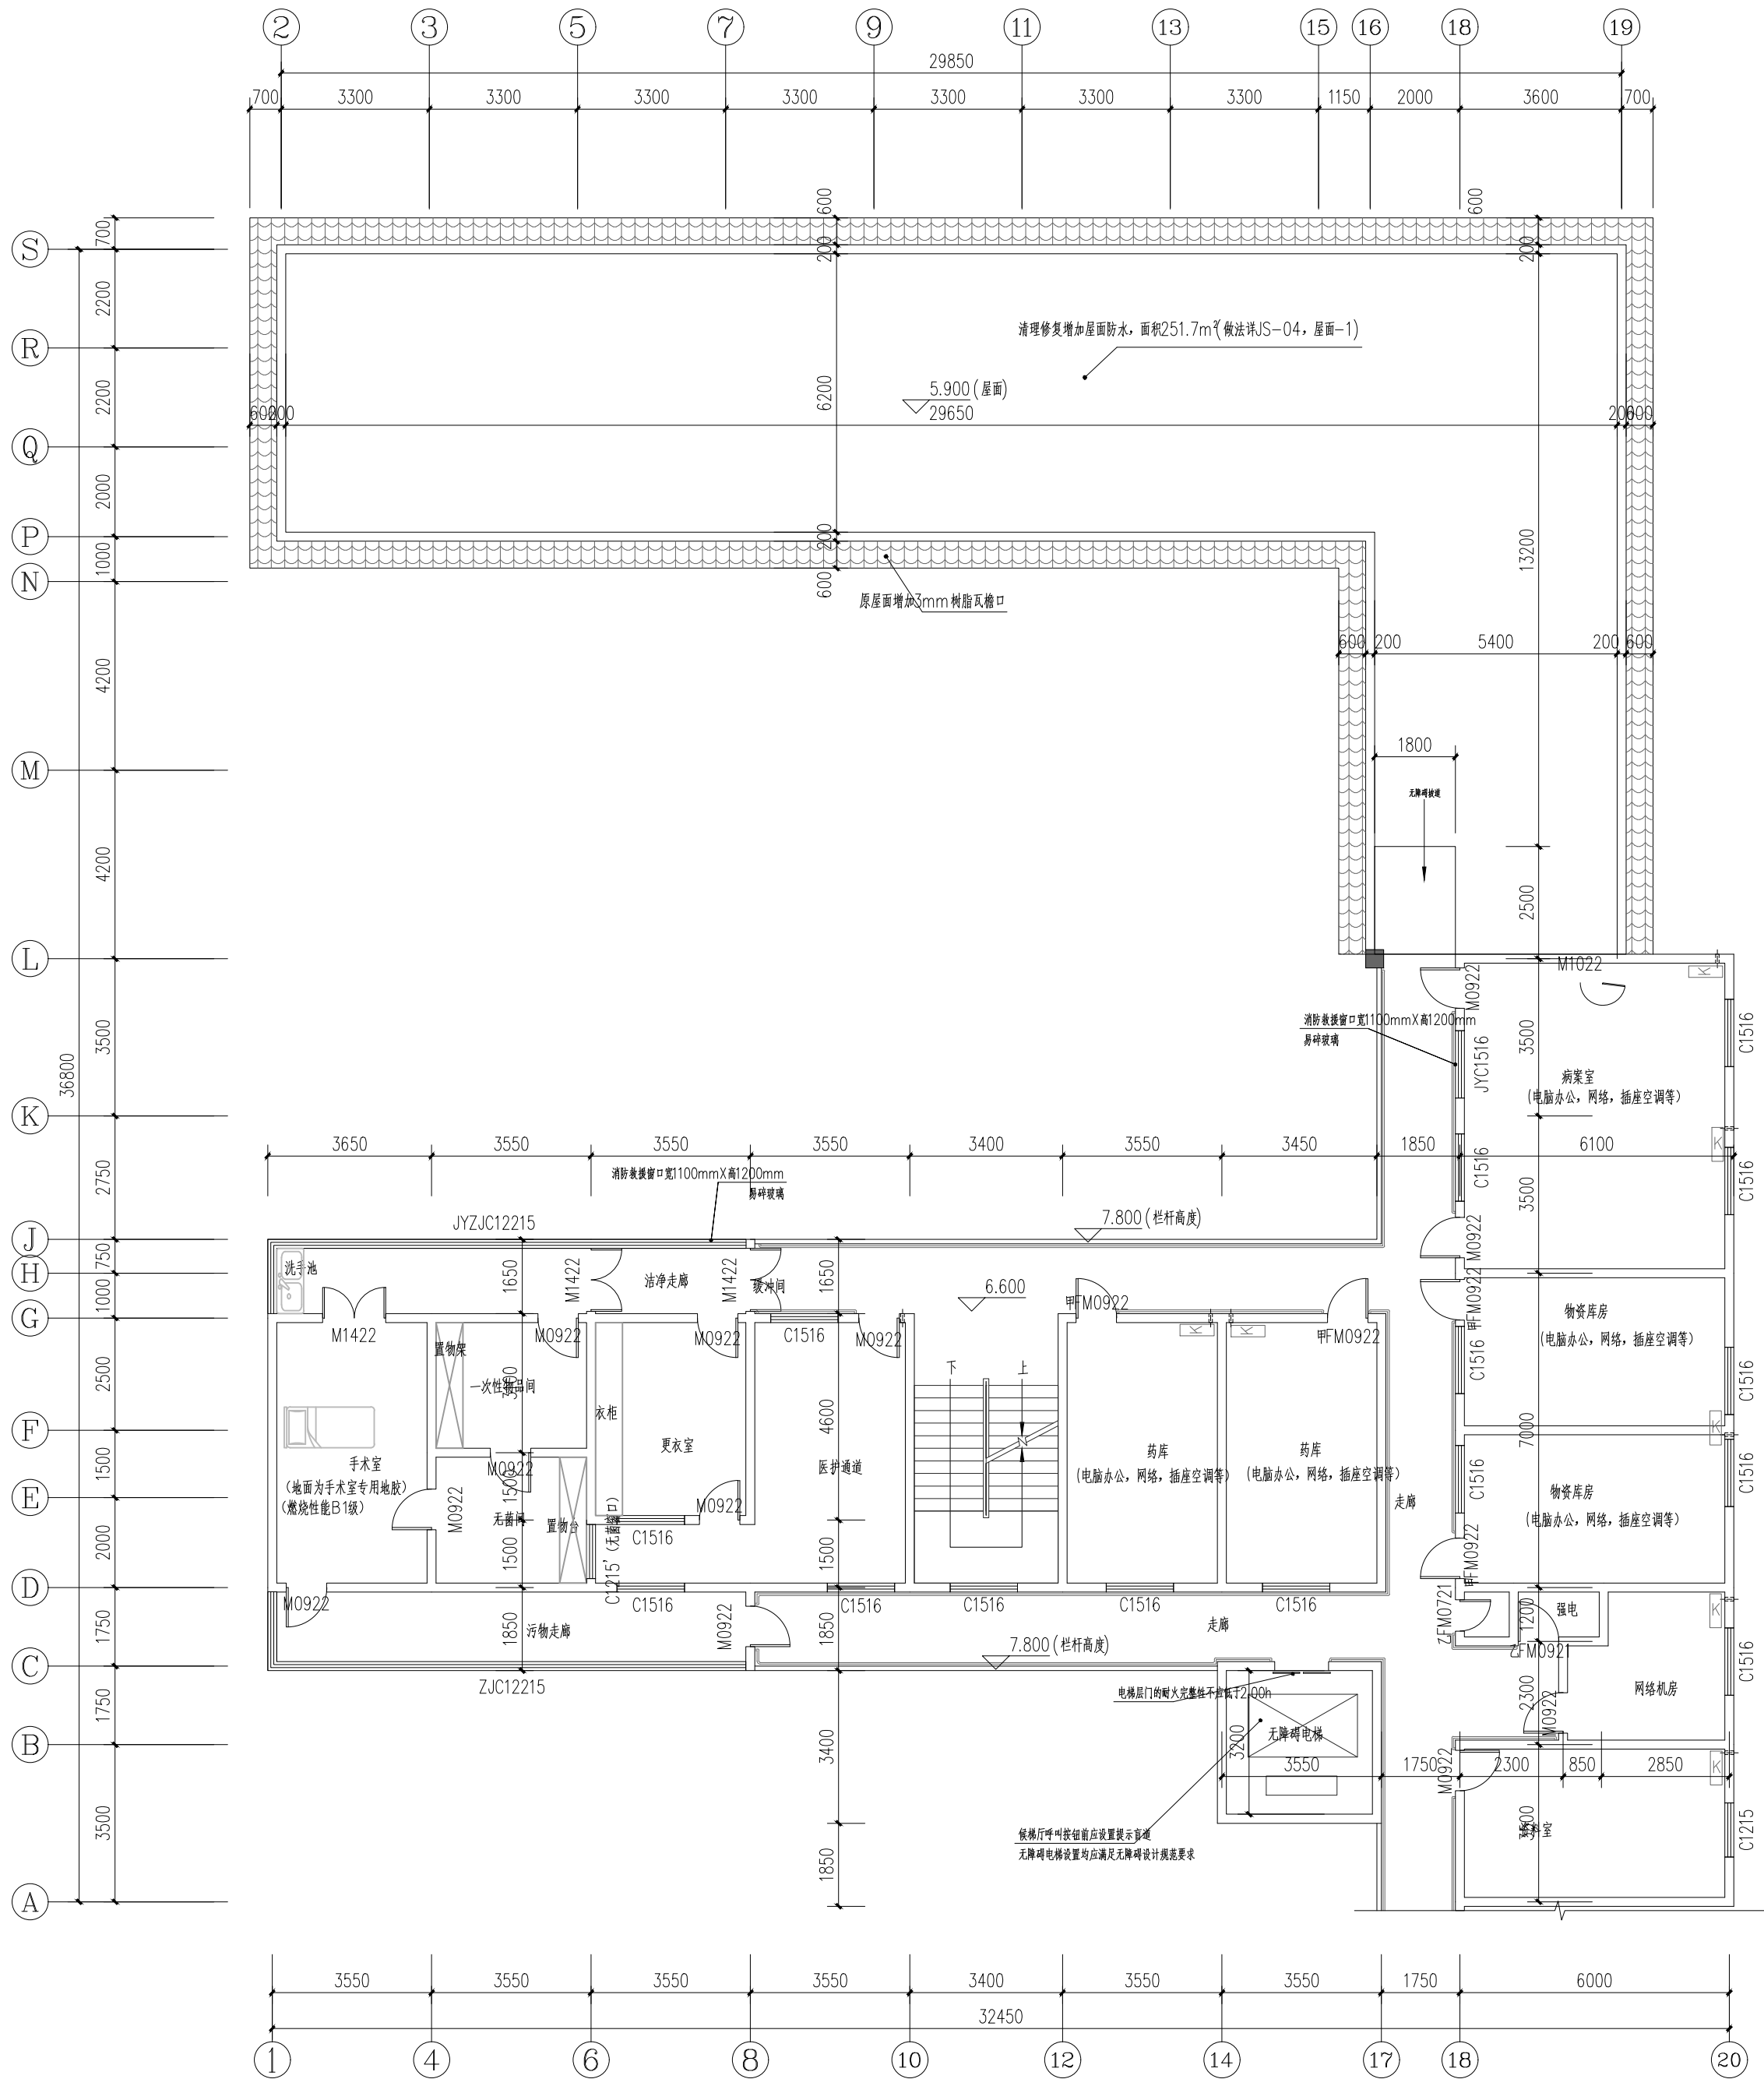

三层改造后平面图 1:120

三层门窗表					
类型	窗中编号	洞口尺寸(mm)	数量	玻璃名称	备注
普通门	M0922	900X2200	12	塑钢门	
	M1422	1400X2200	3	塑钢门	
	ZFM0721	700X2100	1	乙级钢制防火门	原有信号反锁装置系统钢乙级防火门
	ZFM0921	900X2100	1	乙级钢制防火门	原有信号反锁装置系统钢乙级防火门
普通窗	WFM0922	900X2200	4	甲级钢制防火门	原有信号反锁装置系统钢甲级防火门
	C1215	1200X1500	1	普通铝合金推拉窗+6mm无色安全玻璃	
	C1516	1500X1600	15	普通铝合金推拉窗+6mm无色安全玻璃	
	JYC1516	1500X1600	1	普通铝合金平开窗+6mm无色安全玻璃	消防楼梯窗
	C1215 (玻璃)	1200X1500	1	普通铝合金推拉窗(下带500mm钢化玻璃)+10mm钢化玻璃	
	JYC121215	1650+1050X1500	1	普通铝合金推拉窗+6mm无色安全玻璃	消防楼梯窗
特殊窗	ZJC12215	1650+1050X1500	1	普通铝合金推拉窗+6mm无色安全玻璃	

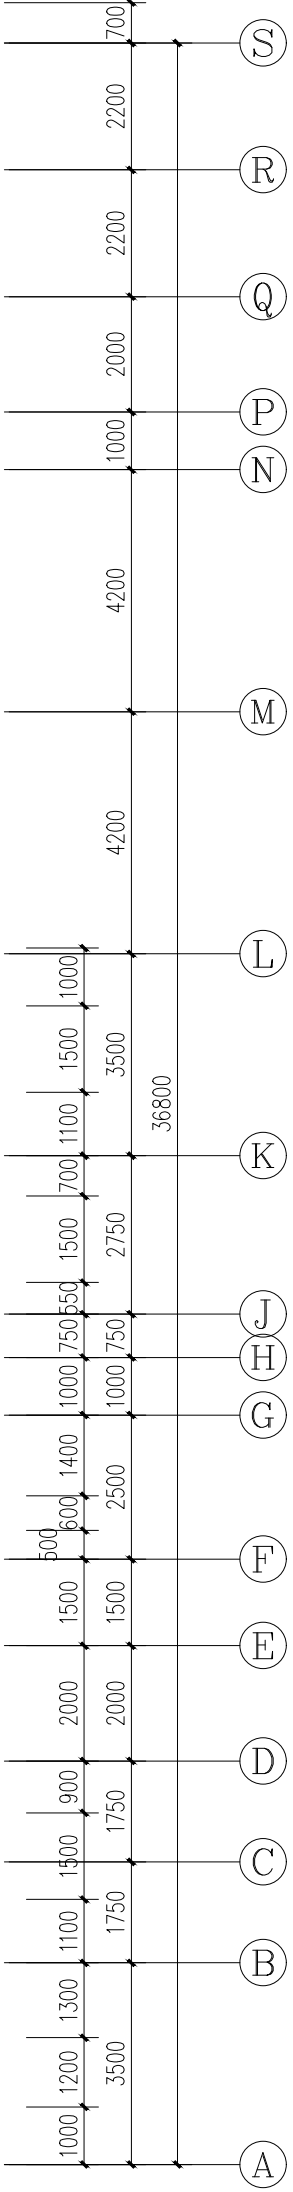

- 该层设计内容:
- 图中所示拆除墙体及隔新
 - 拆除原建筑所有门窗, 重新按照图纸安装新门窗(所有拆除门窗洞口时被破坏墙面均按补灰刮型恢复, 按80厚1:1水泥砂浆抹平、满刮腻子两遍、乳胶漆两遍, 涂二遍2K水性墙面漆工程量暂按门窗周长乘以0.1m);
 - 管线: 原工程管线全部拆除, 按照设备图纸重新安装管线;
 - 地面: 原房间地面全部拆除, 重新铺装防滑地砖;
 - 墙面: 走廊采用瓷磚墙面, 楼梯间1.2m高瓷片墙裙, 其余内墙面为内墙涂料墙面;
 - 顶棚: 手术室为铝扣板吊顶, 吊顶位置为梁底H=0.2m, 其余为内墙涂料;
 - 家具: 均由厂家专业定制;

恒信

中誉恒信工程咨询有限公司
ZHONGYUHENGIN ENGINEERING CONSULTING CO.,LTD

建筑行业 (建筑工程)	甲级
城乡规划编制	乙级
市政行业 (排水 给水 道路 桥梁)	乙级
风景园林工程设计专项	乙级
人防工程	乙级
工程勘察专业类	乙级
农林行业	乙级

联系电话: 0371-58576067
备 注:

设计签字栏			
市 定 人	王继光	王继光	
市 核 人	殷建平	殷建平	
项目负责人	殷建平	殷建平	
专业负责人	殷建平	殷建平	
校 对 人	叶 飞	叶 飞	
设 计 人	万 兵	万 兵	
制 图 人	万 兵	万 兵	

会签栏				
建 筑	✓	结 构		
给排水		电 气		
暖 通				

建设单位

韶关市浈江区犁市镇中心卫生院

项目名称

浈江区犁市镇中心卫生院业务楼危房加固改造修复项目设计

子项名称

图纸名称

三层改造后平面图

单位出图章

工程编号			
阶 段	施工图	图 别	建 筑
版 次	1.0	日 期	2024.10
比 例	1:120	图 号	JS-17

图纸未加盖本院出图章及设计注册章无效