





中誉恒信工程咨询有限公司
ZHONGHENGXIN ENGINEERING CONSULTING CO.,LTD

建筑行业（建筑工程）	甲级
城乡规划编制	乙级
市政行业（排水 给水 道路 桥梁）	乙级
风景园林工程设计专项	乙级
人防工程	乙级
工程勘察专业类	乙级
农林行业	乙级

联系电话：0371-58576067
备 注：

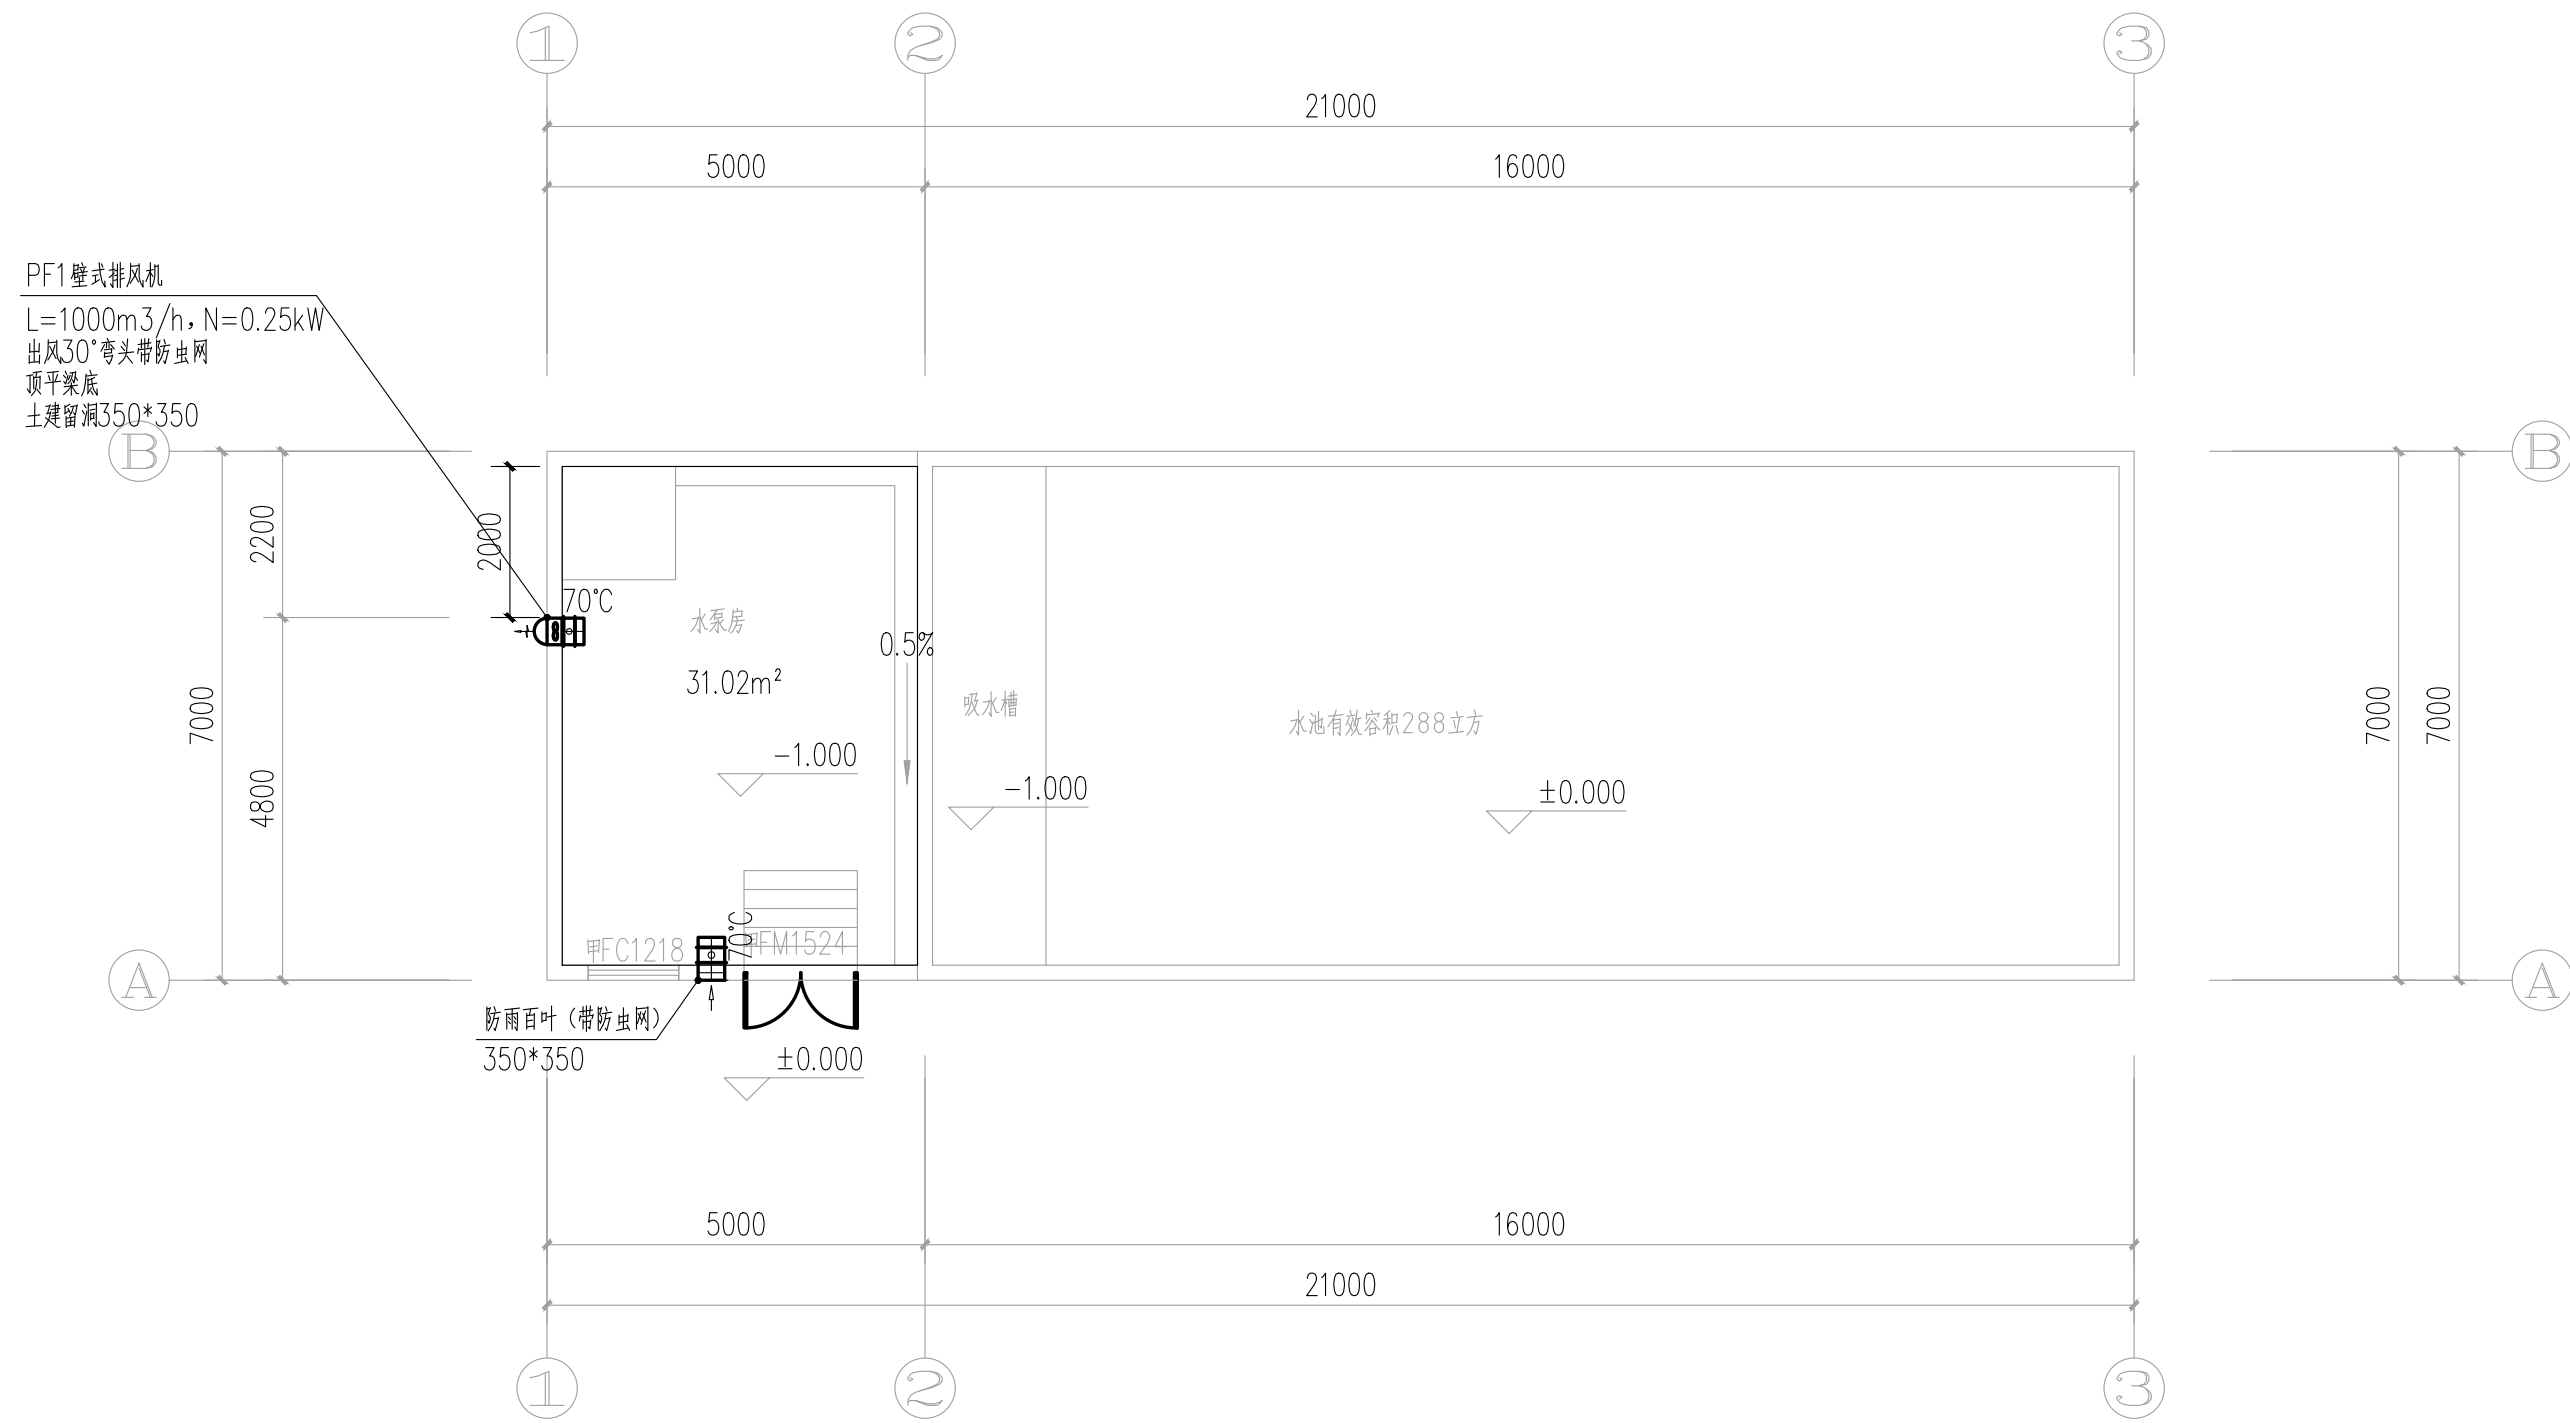

水泵房负一层通风平面图 1:100

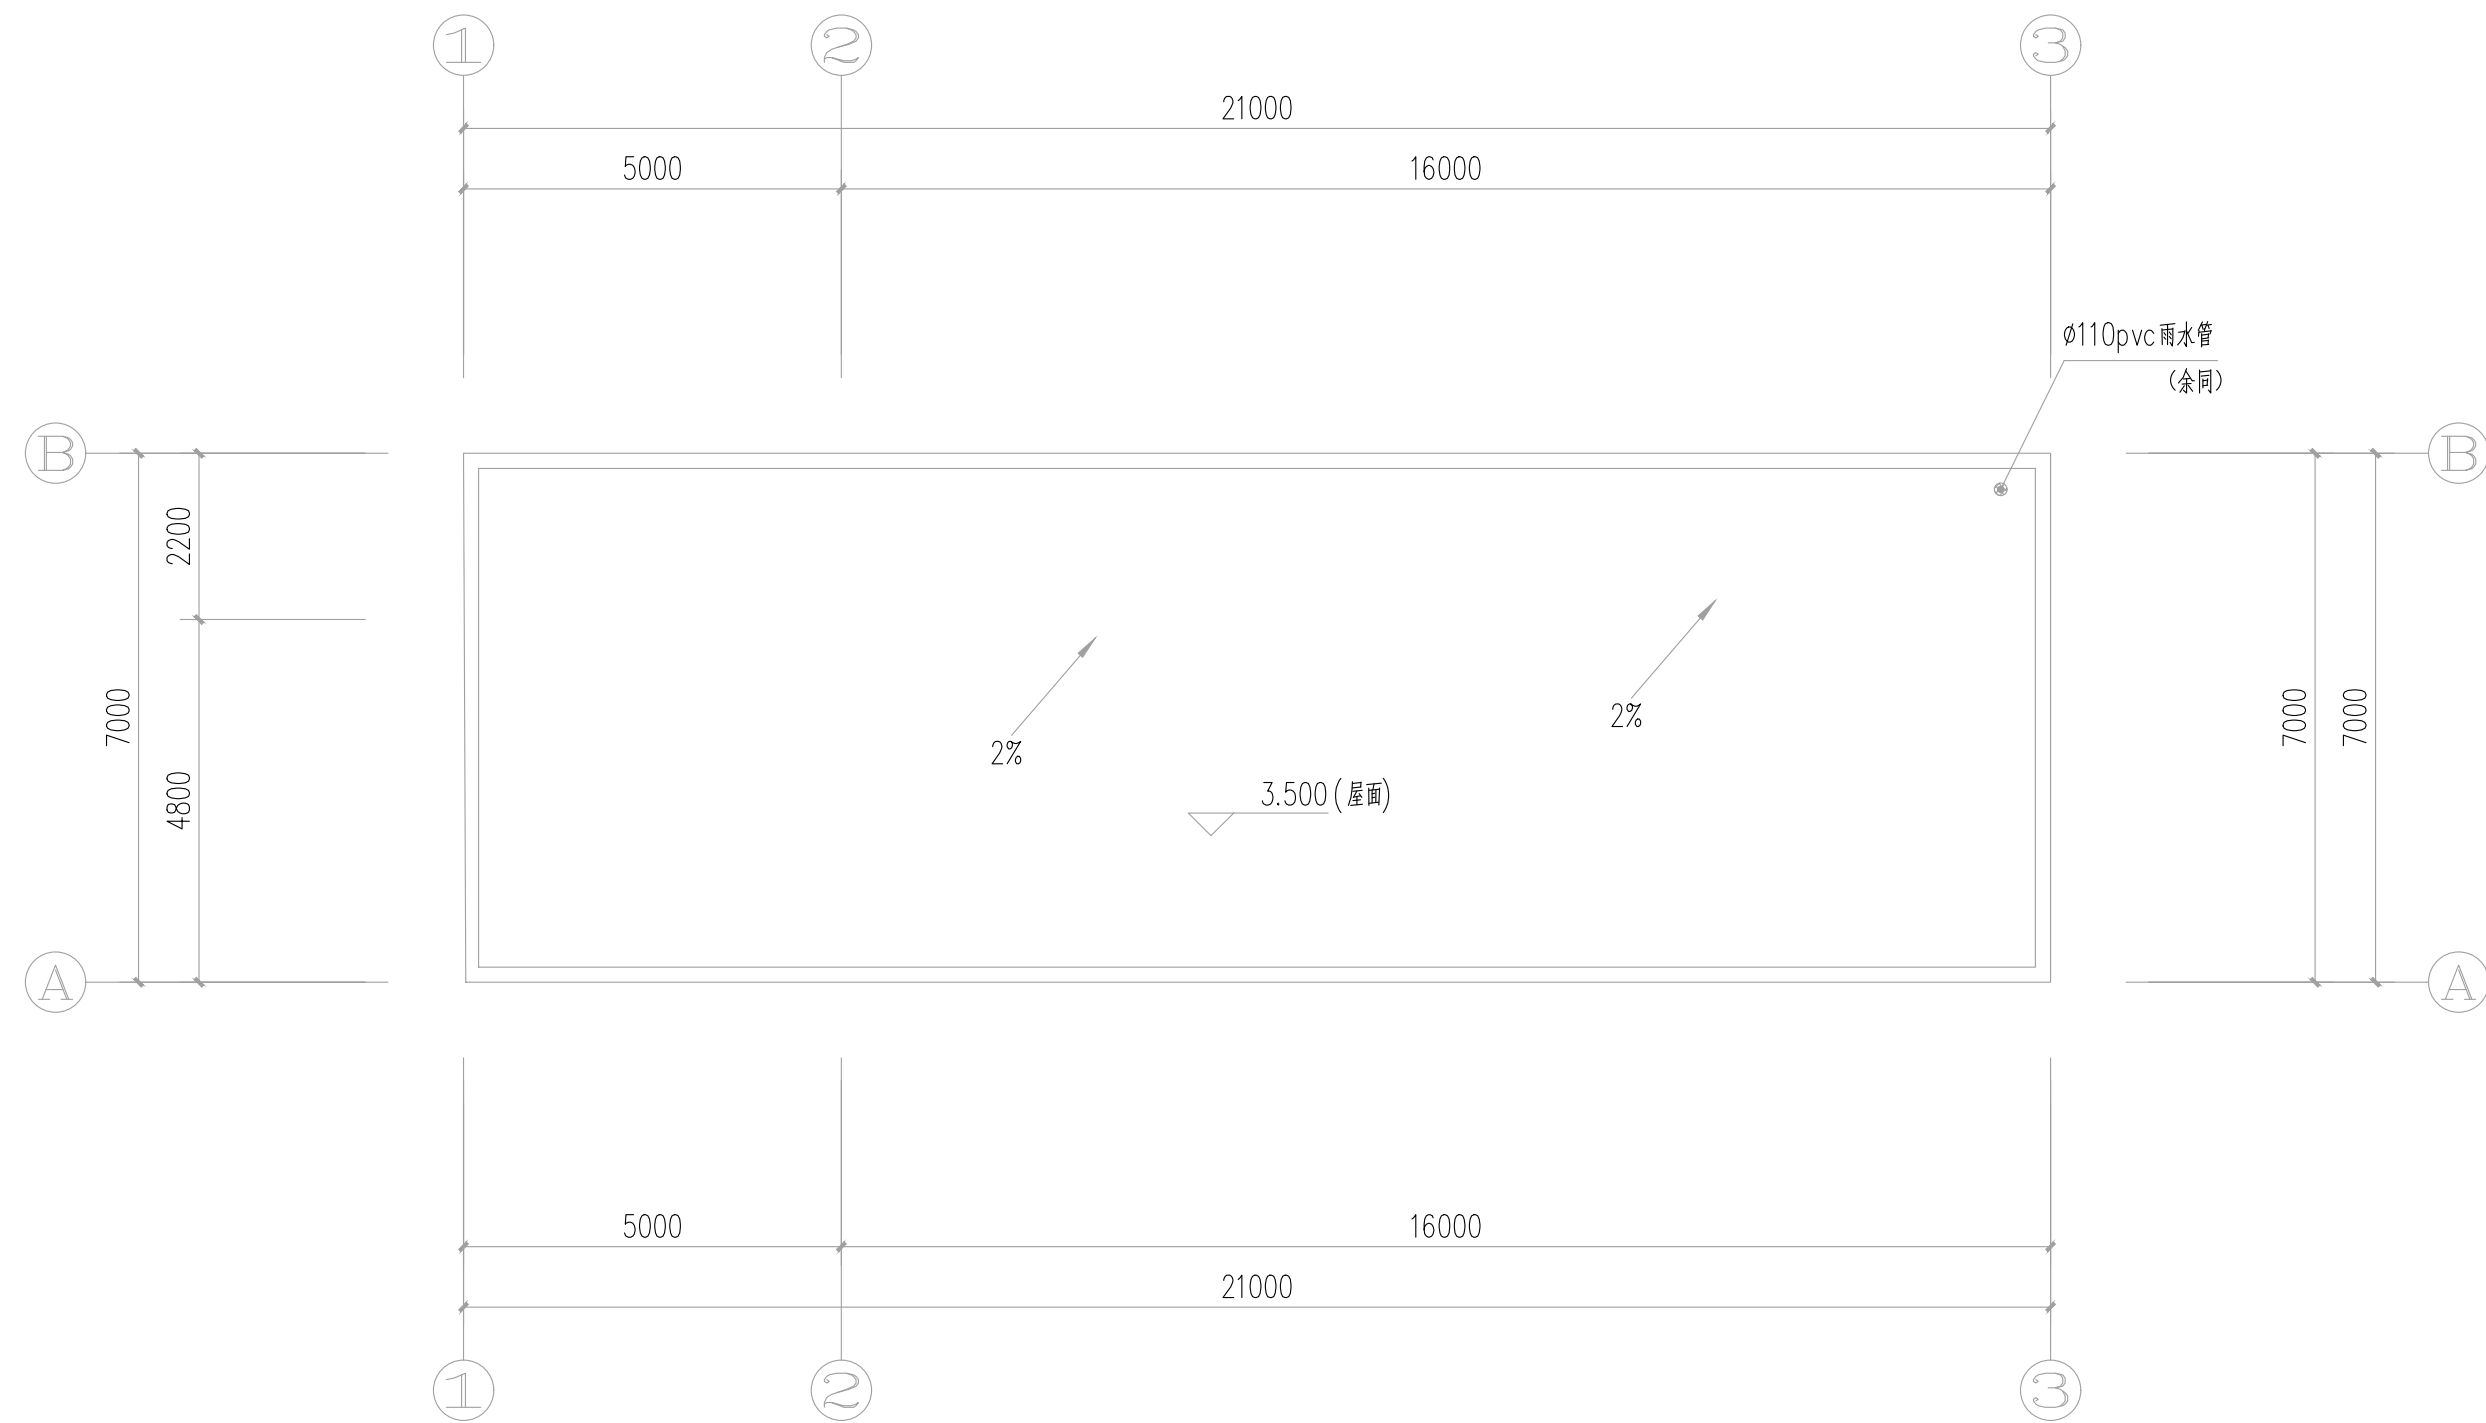

水泵房首层平面图 1:100

设计签字栏				
审 定 人	王继光	王继光		
审 核 人	徐云婷	徐云婷		
项目负责人	殷建平	殷建平		
专业负责人	徐云婷	徐云婷		
校 对 人	彭天文	彭天文		
设 计 人	万 兵	万 兵		
制 图 人	万 兵	万 兵		
会签栏				
建 筑		结 构		
给排水		电 气		
暖 通				

建设单位

韶关市浈江区犁市镇中心卫生院

项目名称

浈江区犁市镇中心卫生院业务楼
危房加固改造修复项目设计

子项名称

图纸名称

水泵房负一层通风平面图、
水泵房首层平面图

单位出图章

执业注册章

工程编号				
阶 段	施工图	图 别	建 筑	
版 次	A	日 期	2024.10	
比 例	1:100	图 号	NS-08	

图纸未加盖本院出图章及设计注册章无效