



中誉恒信工程咨询有限公司
ZHONGYUHENGXIN ENGINEERING CONSULTING CO.,LTD

建筑行业（建筑工程）	甲级
城乡规划编制	乙级
市政行业（排水 给水 道路 桥梁）	乙级
风景园林工程设计专项	乙级
人防工程	乙级
工程勘察专业类	乙级
农林行业	乙级

联系电话：0371-58576067
备 注：

设计签字栏					
审 定 人	王继光	王继光			
审 核 人	井军广	井军广			
项目负责人	殷建平	殷建平			
专业负责人	井军广	井军广			
校 对 人	刘贺威	刘贺威			
设 计 人	卢贤瑞	卢贤瑞			
制 图 人	卢贤瑞	卢贤瑞			
会签栏					
建 筑		结 构			
给排水		电 气			
暖 通					

建设单位

韶关市浈江区犁市镇中心卫生院

项目名称

浈江区犁市镇中心卫生院业务楼
危房加固改造修复项目设计

子项名称

图纸名称


弱电系统图

单位出图章

执业注册章

工程编号				
阶 段	施工图	图 别	电 气	
版 次	A	日 期	2024.10	
比 例	1:100	图 号	RD-02	


图纸未加盖本院出图章及设计注册章无效

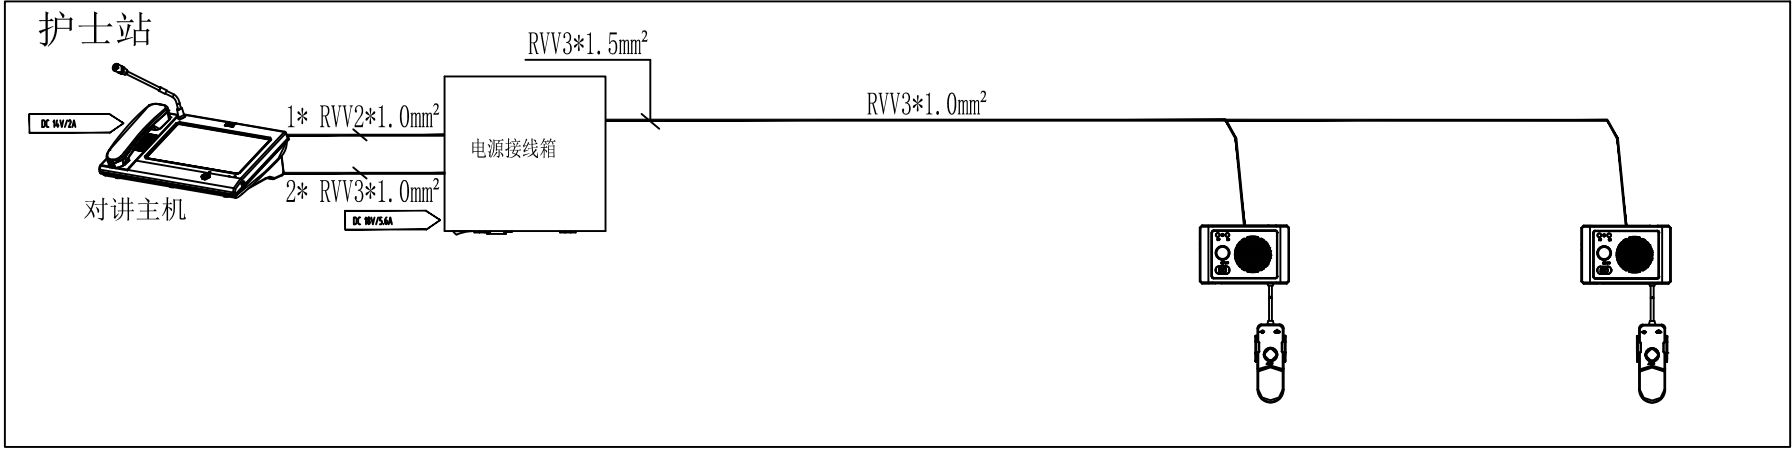


护理呼叫对讲示意图

注：由专业公司进行深化设计，该专业公司应负责对系统调试和售后服务。

图例表			
图例	名称	型号	说明
	对讲主机	护士站： NBN-30（ZSJ）	摆放在护士站桌面上，可作一级管理主机使用
	电源接线箱	护士站：NBN-90（ZSJ） 150W：NBN-PJ（ZSJ）	可给模数主机、病房分机以及外接设备等供电,可提供150W/360W功率输出
	病床分机	NBW-B1（ZSJ）	可安装在医院病床上方墙面设备带上，供病人呼叫护士时使用

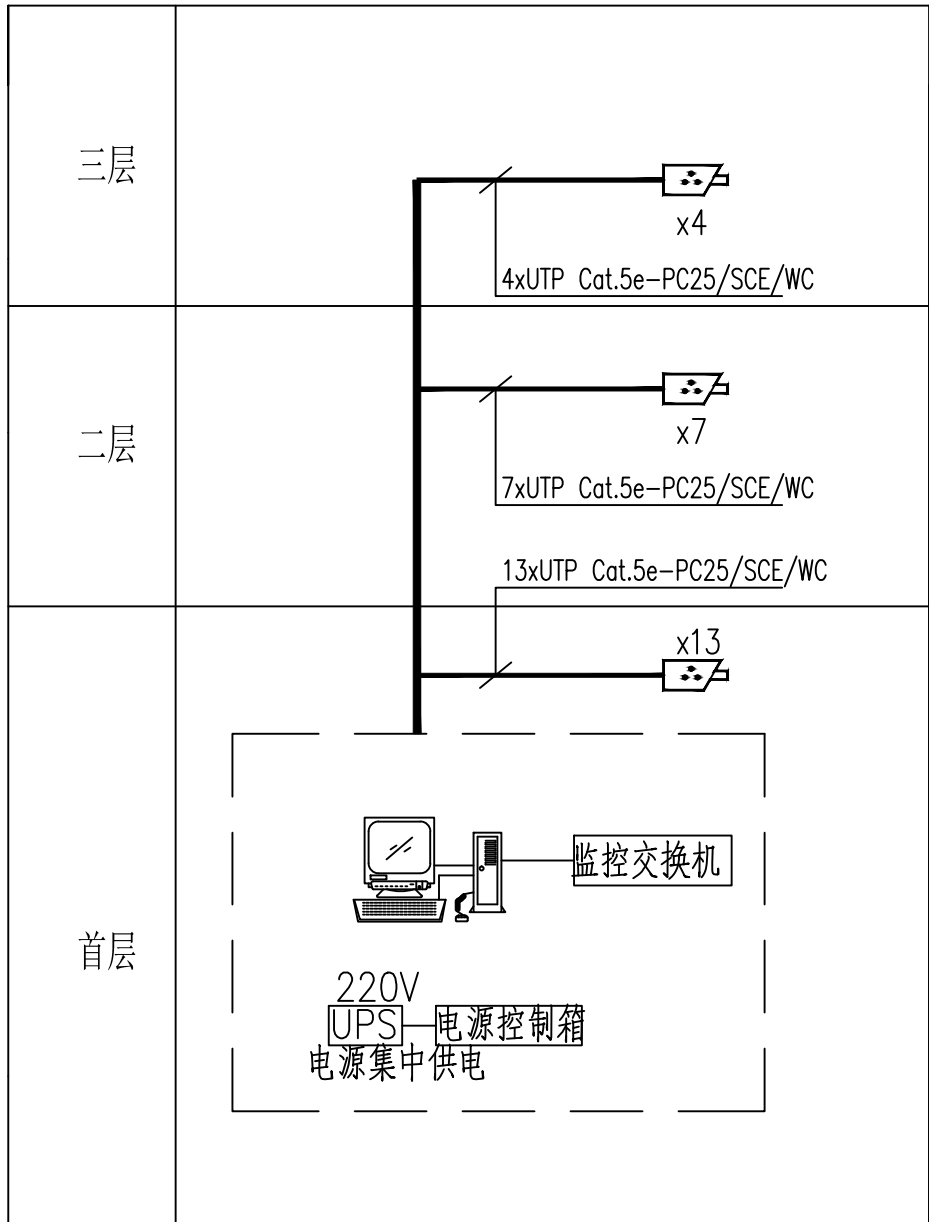

监控系统图

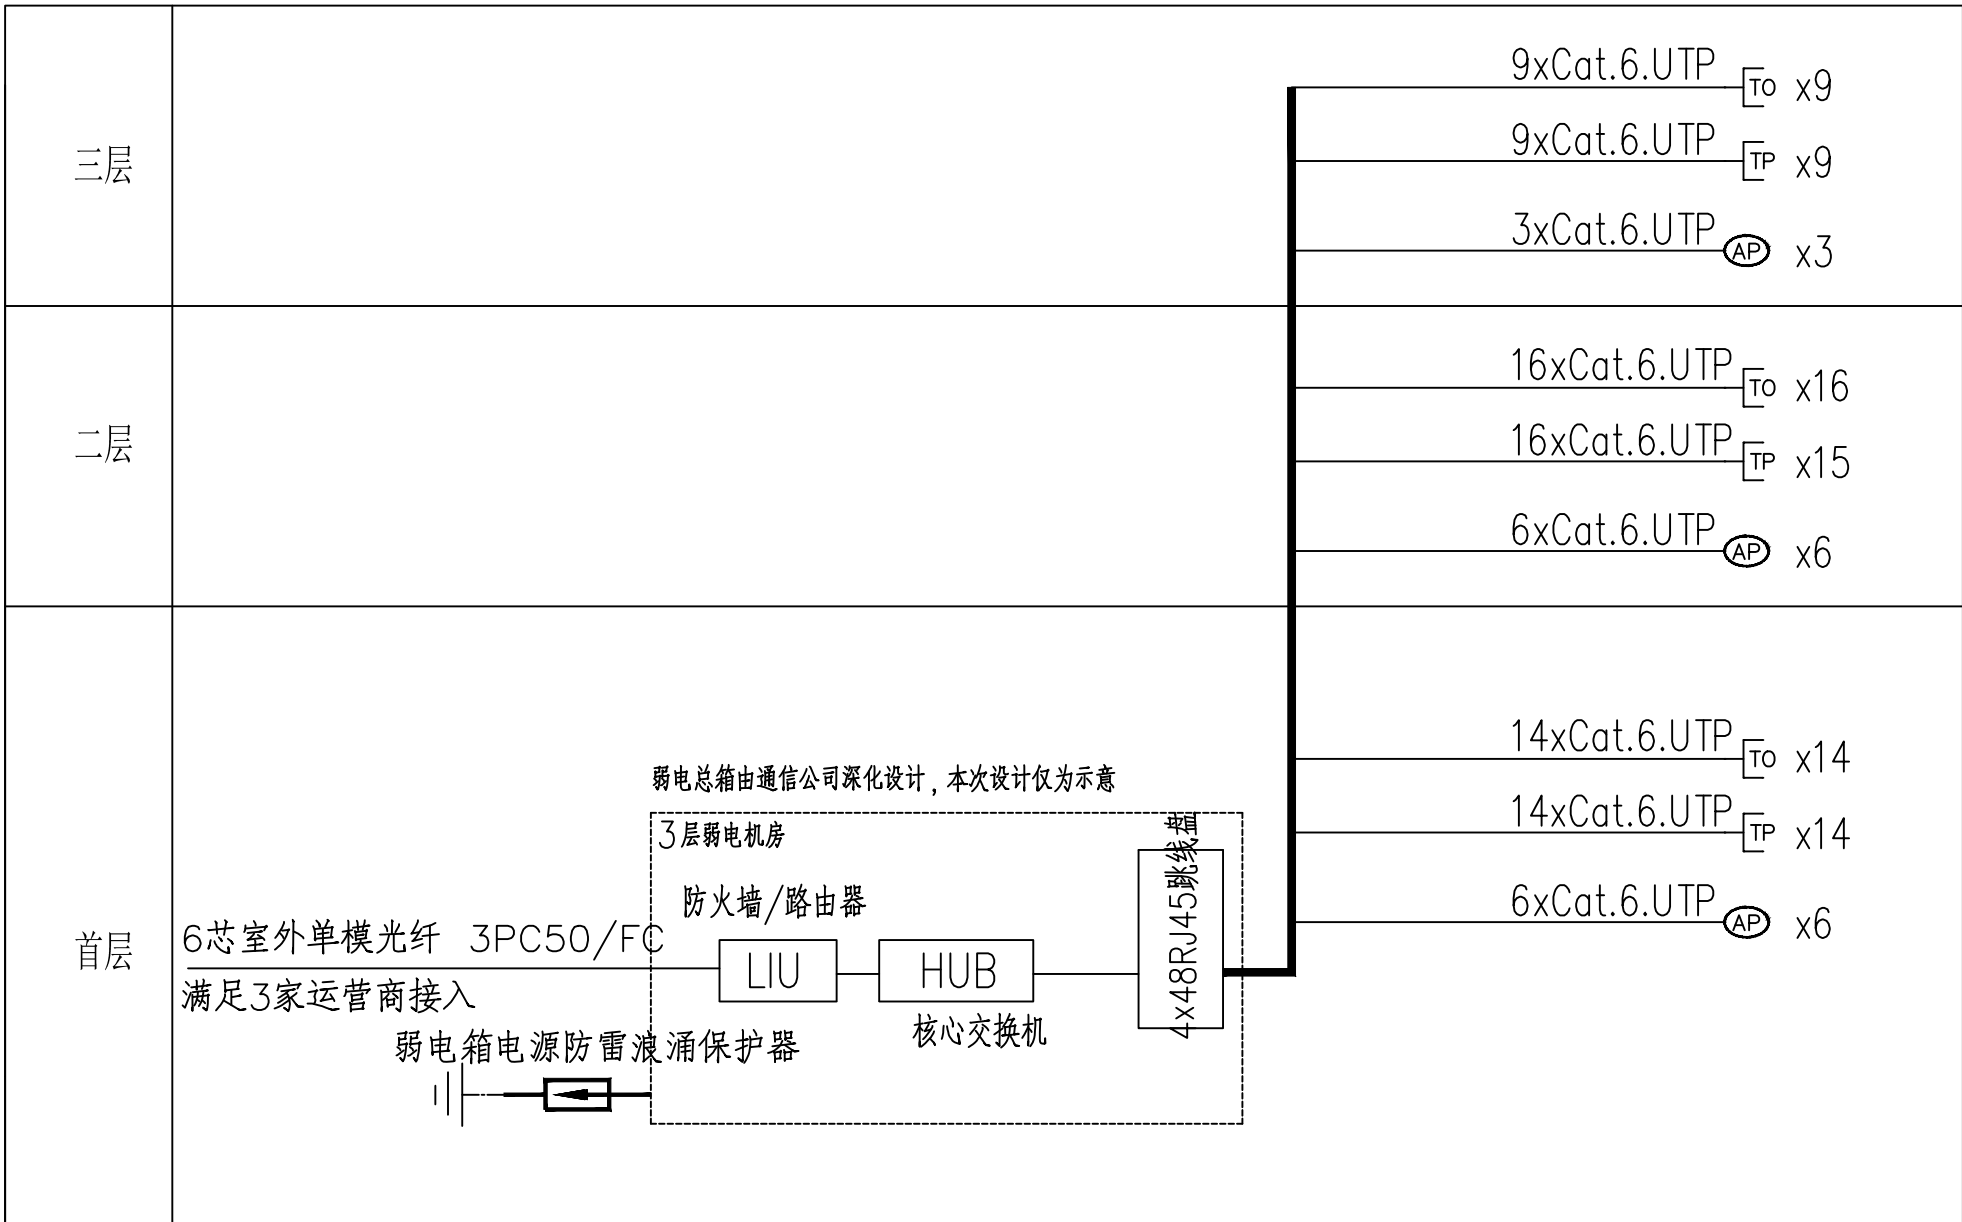

综合布线系统图

- 网络设备由网络公司根据具体用户设置及选型安装网络设备时应加装电子避雷器。
- 网络设备~220V电源由弱电机房配电箱独立回路引来，要求电源具有防过流及过压装置。
- 图中虚线框内设备安装在同一箱体，光缆由就近通信公司引来，可接入的通信公司经营者不少于三家。

说明： 1.本设计的仅作配合弱电系统设计施工的线管预埋工作，系统的性能指标、设备选型、数量及线路型号规格、SPD型号及设置位置见系统承包方提供的深化设计图纸。
2.电话网络、监控干线采用金属线槽敷设。
3.弱电机房至弱电配线箱之间的用户光缆采用6芯光纤。
4.门禁系统火灾时自动释放门磁打开单元门。
4.系统点位含了附属楼。

图例	名称	安装方式	线缆规格及管径
	弱电设备箱	底边距地1.8m	至电并弱电设备箱采用:6芯光纤
	语音信息点	底边距地0.3m	采用:UTP CAT6-PC20/FC/WC
	数据信息点	底边距地0.3m	采用:UTP CAT6-PC20/FC/WC
	彩色固定摄像机(POE供电)	支架底边H=2.4m	至设备箱采用:UTP Cat.5e-PC20/SCE/WC
	数据信息点(POE供电)	天花内安装	采用:UTP CAT6-PC20/SCE/WC
	语音信息点	地插	采用:UTP CAT6-PC20/FC/WC
	数据信息点	地插	采用:UTP CAT6-PC20/FC/WC

注：语音信息点和数据信息点共管敷设时，1~2根穿PC20，3~4根穿PC25敷设。