


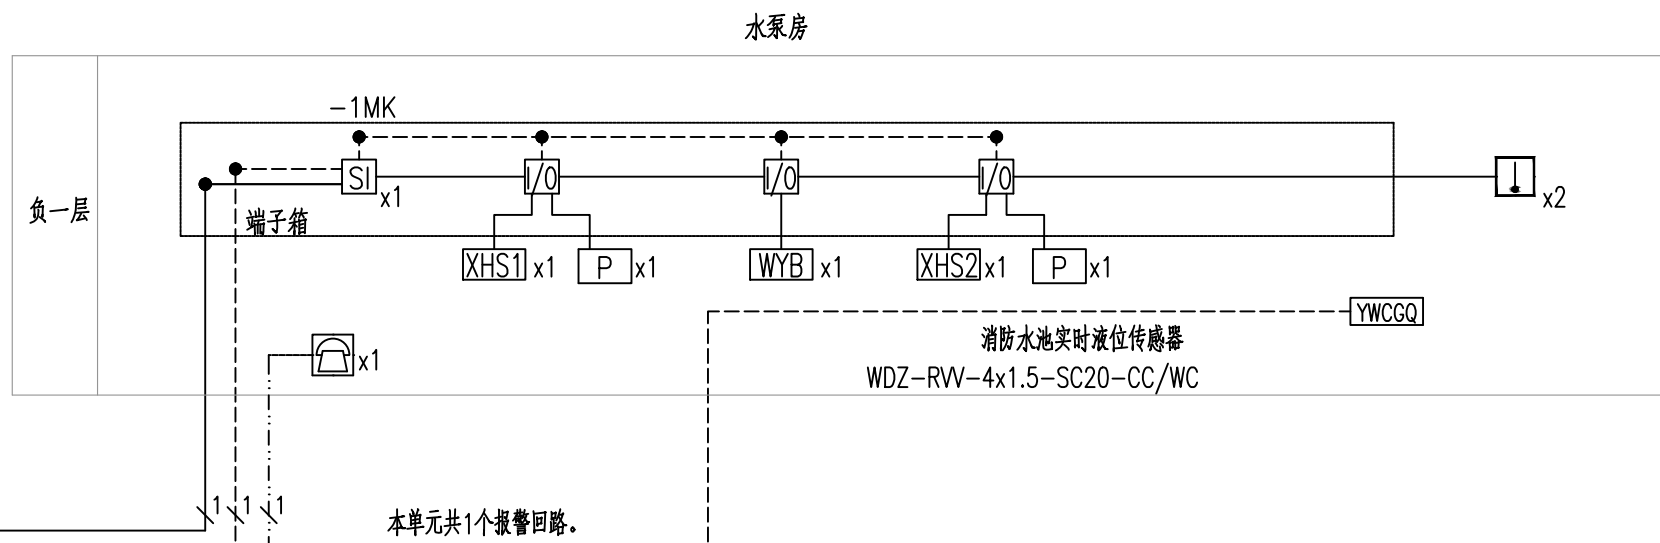

图例	设备名称	备注
	智能烟感探测器	吸顶安装 (装修区域以装修图为准)
	智能温感探测器	吸顶安装 (装修区域以装修图为准)
	可燃气体探测器	吸顶安装 (装修区域以装修图为准)
	线型光束感烟探测器 (发射)	靠墙安装 (装修区域以装修图为准)
	线型光束感烟探测器 (接受)	靠墙安装 (装修区域以装修图为准)
	带电话插孔的手动报警按钮	距地 1.3m (装修区域以装修图为准)
	消防栓按钮	安装在消防栓箱左/右上方 (装修区域以装修图为准)
	火声光报警器	安装在消防栓箱上或底距地 2.4m (装修区域以装修图为准)
	消防电话分机	距地 1.3m (装修区域以装修图为准)
	吸顶式音箱	3W, 吸顶安装 (装修区域以装修图为准)
	挂壁式音箱	3W, 距地 2.4m (装修区域以装修图为准)
	火灾显示屏	壁挂, 距地 1.3m, 显示所有报警点信息 (装修区域以装修图为准)
	接线端子箱	壁挂, 距地 1.5m (装修区域以装修图为准)
	模块箱	壁挂, 距地 2.0m (装修区域以装修图为准)
	输入单输出模块	安装在模块箱内
	输入模块	安装在模块箱内
	输出模块	安装在模块箱内
	隔离模块	安装在模块箱内
	消防风机模块 (一输出五输入模块)	安装在模块箱内
	消防水泵模块 (一输出八输入模块)	安装在模块箱内
	消防水泵模块 (一输出十三输入模块)	安装在模块箱内
	强电配电箱、应急照明箱	非消防电源切断、应急照明强制点亮
	电梯迫降控制箱	详见强电专业图纸
	防火卷帘	详见强电专业图纸
	门禁控制器	详见弱电专业图纸
	水流指示器	详见水专业图纸
	信号阀	详见水专业图纸
	湿式报警阀	详见水专业图纸
	快速排气电磁阀	详见水专业图纸
	消火栓泵	详见强电专业图纸
	喷淋泵	详见强电专业图纸
	稳压泵	详见强电专业图纸
	液位探测器	详见水专业图纸
	压力开关	详见水专业图纸
	实时液位传感器	详见水专业图纸
	空压机控制器	详见水专业图纸
	流量开关	详见水专业图纸
	消防风机控制箱	详见强电专业图纸
	280度防火阀	详见暖通专业图纸
	70度防火阀	详见暖通专业图纸
	电动防火阀	详见暖通专业图纸
	电动排烟口	详见暖通专业图纸
	电动 (加压) 送风口	详见暖通专业图纸
	挡烟垂壁	详见暖通专业图纸
	气体灭火控制器	距地 1.5m (装修区域以装修图为准)
	气体灭火电气电磁阀	详见水专业图纸
	放气指示灯	门框上方 0.2m (装修区域以装修图为准)
	紧急启停按钮	距地 1.5m (装修区域以装修图为准)
	手/自动控制状态切换及显示装置	距地 1.5m (装修区域以装修图为准)
	远端控制箱	详见弱电专业图纸
	广播模块	安装在模块箱内
	消防电话插孔接口	安装在模块箱内
	残疾人专用操作按钮	距地 0.5m

设计签字栏			
审 定 人	王德光	王德光	
审 核 人	井军广	井军广	
项目负责人	殷建平	殷建平	
专业负责人	井军广	井军广	
校 对 人	刘贺斌	刘贺斌	
设 计 人	卢贤瑞	卢贤瑞	
制 图 人	卢贤瑞	卢贤瑞	
会签栏			
建 筑		结 构	
给排水		电 气	
暖通			

韶关市浈江区犁市镇中心卫生院

项目名称	滇江区梨市镇中心卫生院业务楼 危房加固改造修复项目设计
子项名称	


图 纸 名 称

单位出图章

执业注册章

工程编号				
阶 段	施工图	图 别	电 气	
版 次	A	日 期	2024.10	
比 例	1:100	图 号	XD-03	

图纸未加盖本院出图章及设计注册章无效

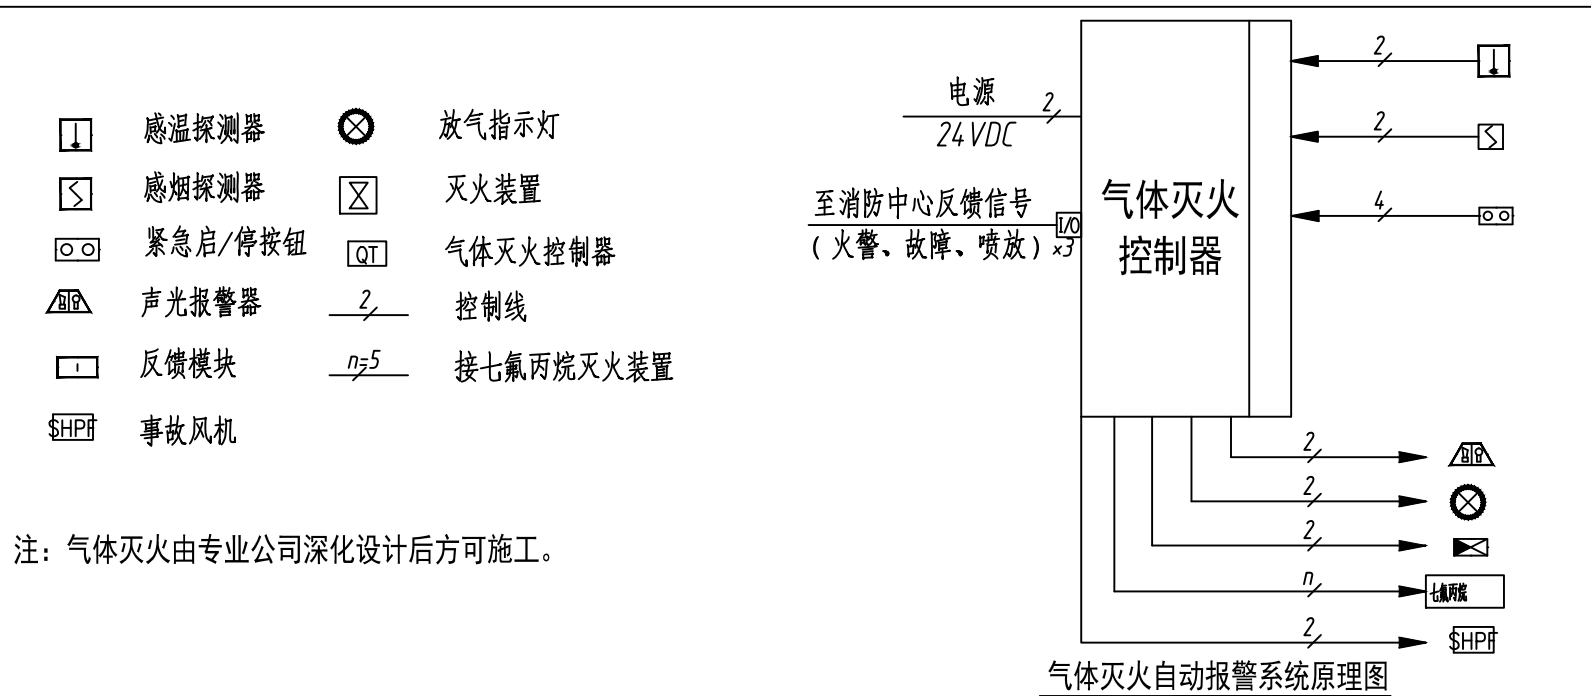

注：气体灭火由专业公司深化设计后方可施工。

线路敷设方式和部位字符：

DB- 直接埋设	SC- 镀锌钢管	CE- 天棚或顶板内
CP- 金属软管	PC- 塑料管	CC- 暗敷顶板内
CT- 电缆桥架	MR- 金属线槽	SCE- 吊顶内
TC- 电缆沟	PR- 塑料线槽	WC- 墙内暗敷
MT- 电缆管	FC- 地板或地面下	WS- 沿墙面
FMR(E)- 消防金属线槽	FCT(E)- 消防电缆桥架	
MR(N)- 普通金属线槽	CT(N)- 普通电缆桥架	