

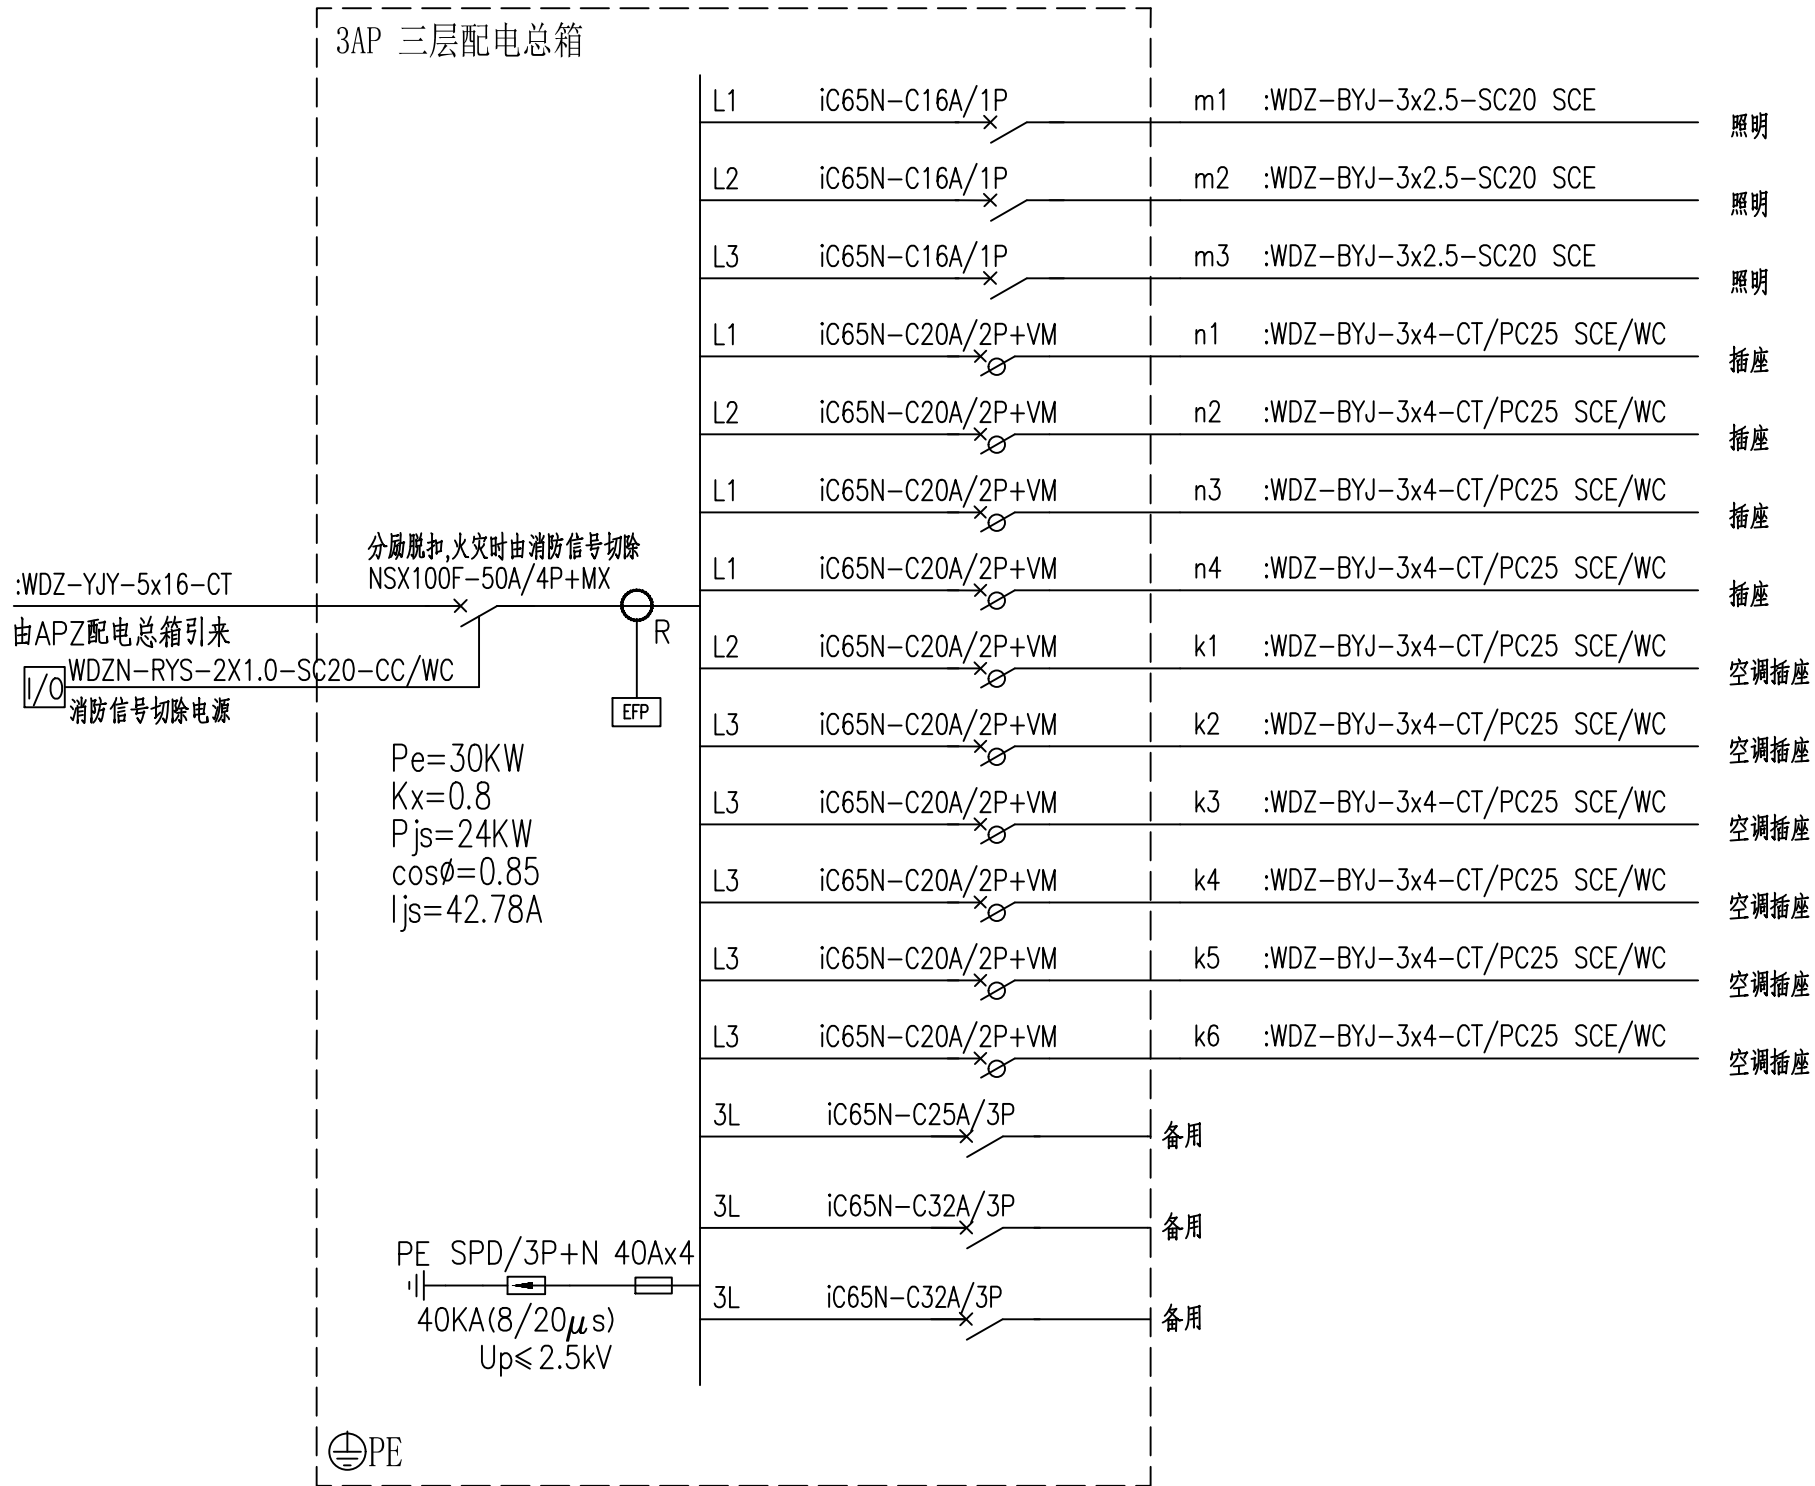
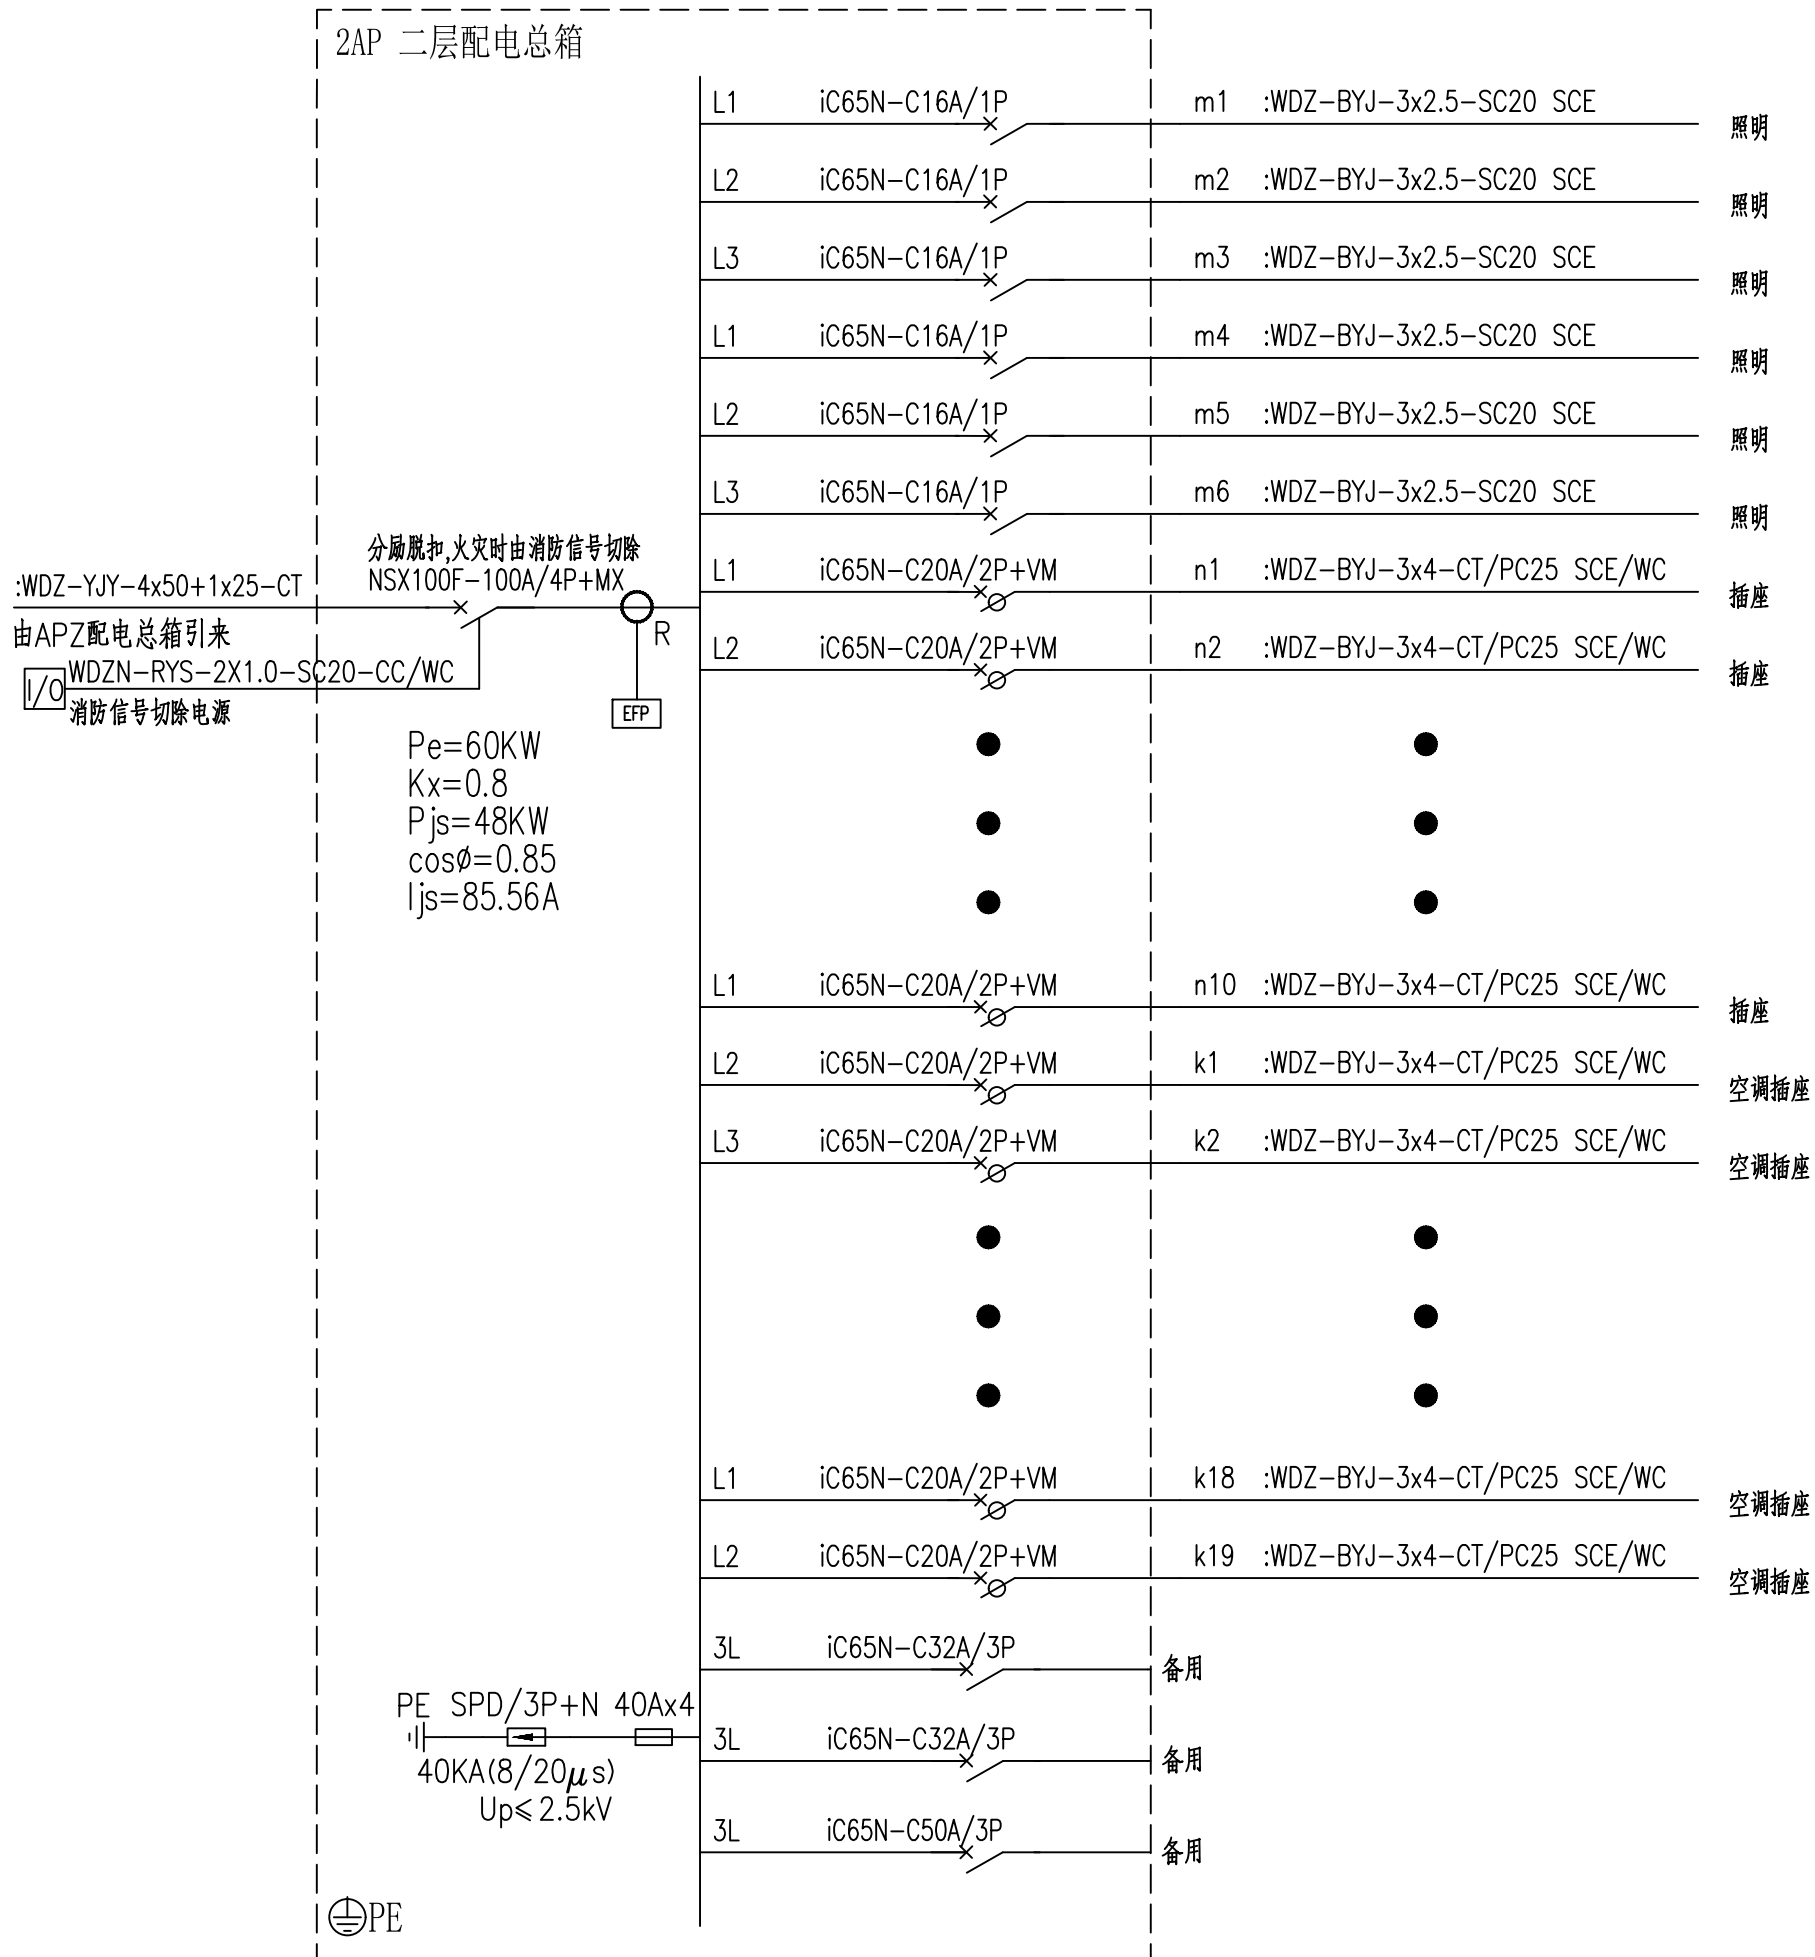


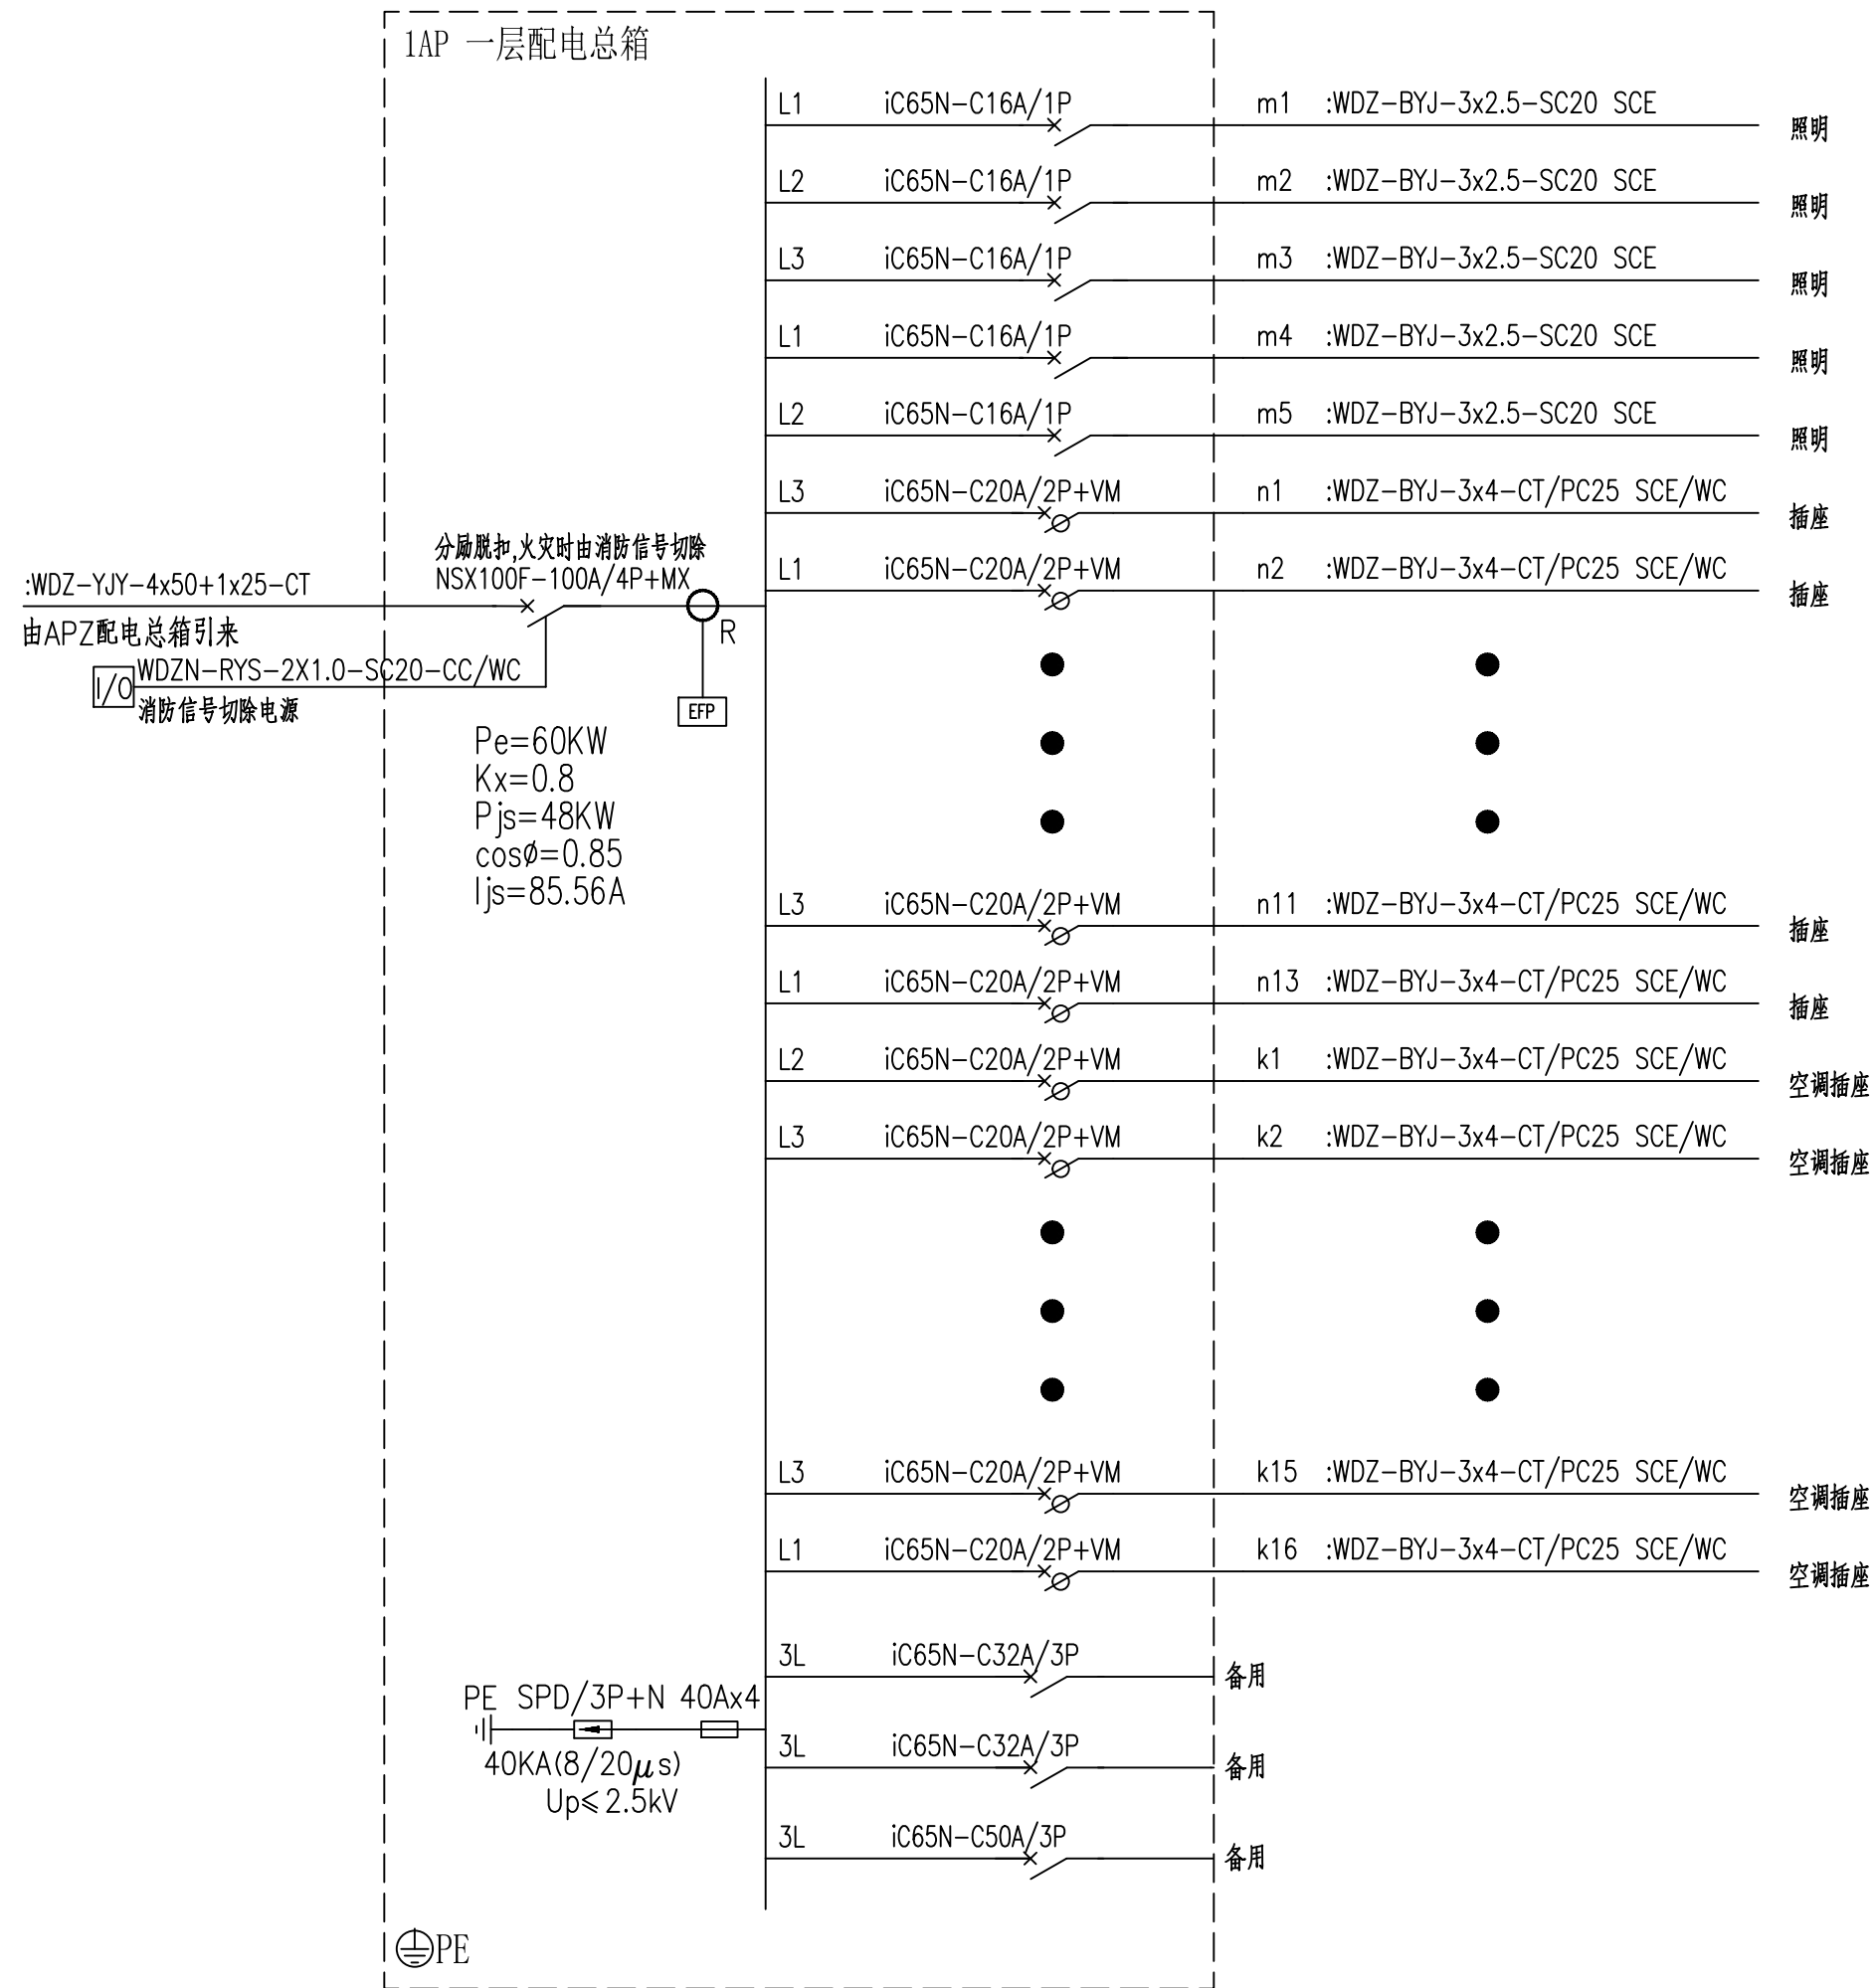

中誉恒信工程咨询有限公司
ZHONGYU HENGXIN ENGINEERING CONSULTING CO.,LTD

建筑行业（建筑工程）	甲级
城乡规划编制	乙级
市政行业（排水 给水 道路 桥梁）	乙级
风景园林工程设计专项	乙级
人防工程	乙级
工程勘察专业类	乙级
农林行业	乙级

联系电话：0371-58576067
备 注：

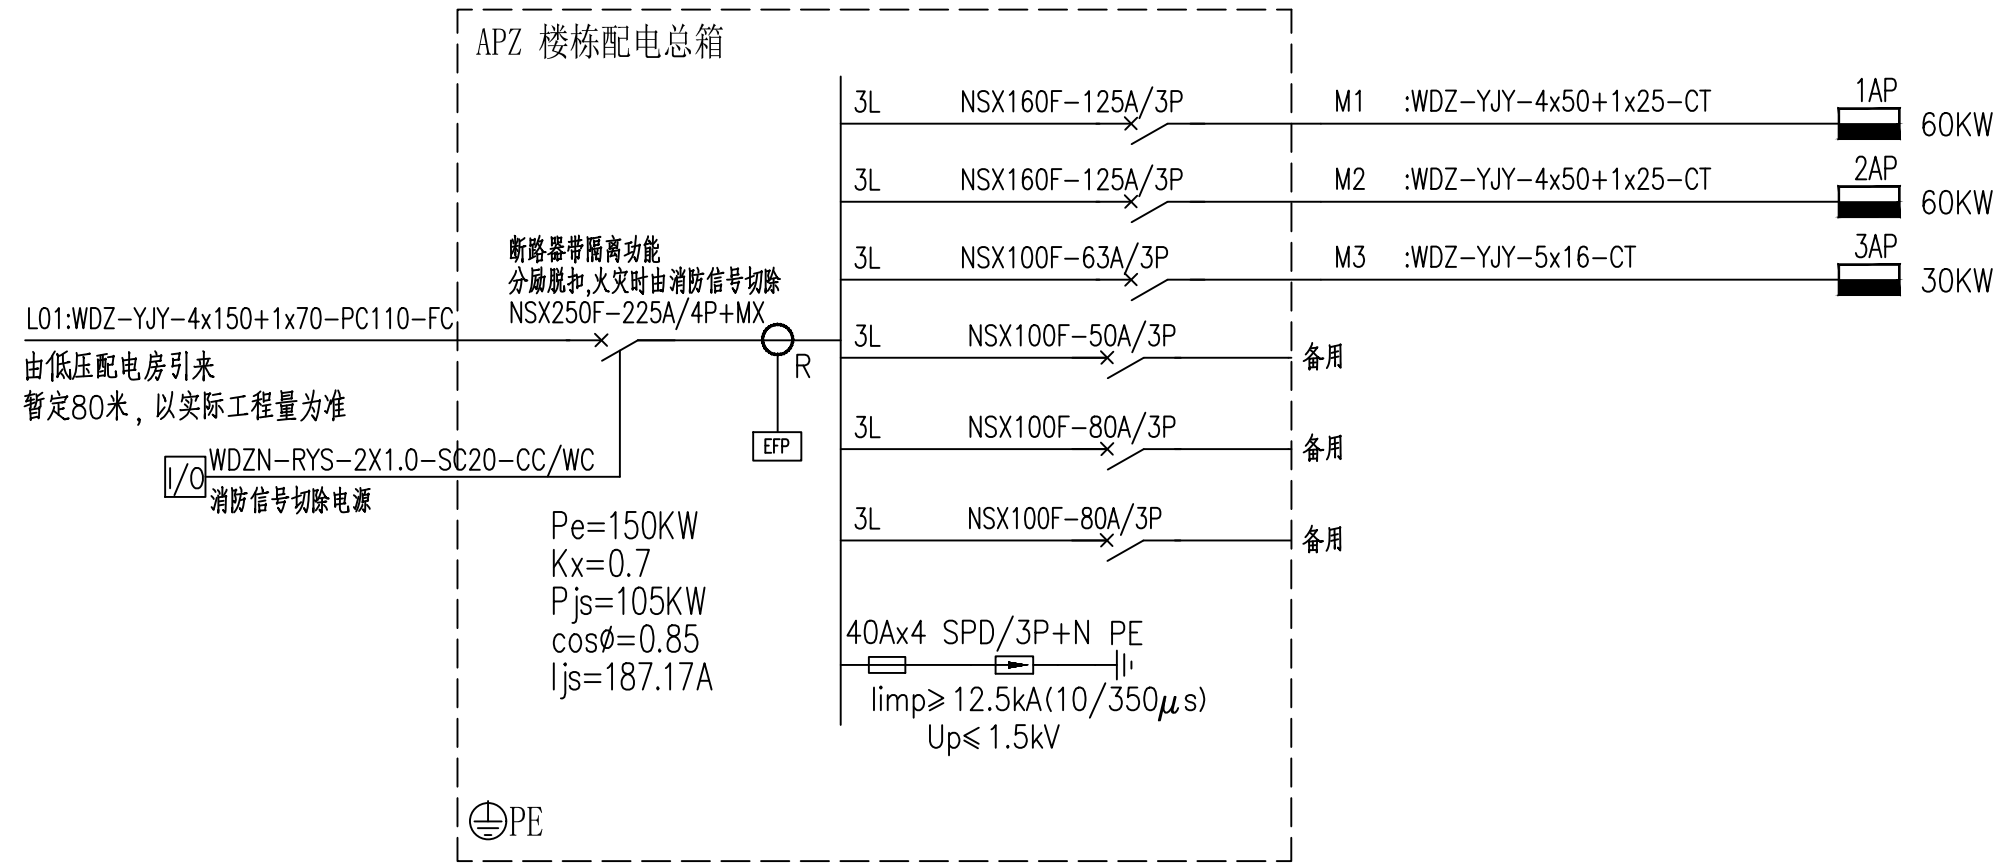

注：凡漏电开关未注明漏电动作电流及漏电动作时间者，漏电断路器的漏电动作电流为Id=30mA,漏电动作时间为Td≤0.1s。
注：消防设备的配电回路中的断路器取消热保护功能。

设计签字栏			
审 定 人	王继光	王继光	
审 核 人	井军广	井军广	
项目负责人	殷建平	殷建平	
专业负责人	井军广	井军广	
校 对 人	刘贺威	刘贺威	
设 计 人	卢贤瑞	卢贤瑞	
制 图 人	卢贤瑞	卢贤瑞	
会签栏			
建 筑		结 构	
给 排 水		电 气	
暖 通			

建设单位

项目名称

滨江区琴市镇中心卫生院业务楼

危房加固改造修复项目设计

子项名称

图纸名称

配电箱系统图一

单位出图章

执业注册章

工程编号			
阶 段	施工图	图 别	电 气
版 次	A	日 期	2024.10
比 例	1:100	图 号	DS-04

图纸未加盖本院出图章及设计注册章无效