



中誉恒信工程咨询有限公司
ZHONGSHENG ENGINEERING CONSULTING CO., LTD

建筑行业（建筑工程）	甲级
城乡规划编制	乙级
市政行业（排水 给水 道路 桥梁）	乙级
风景园林工程设计专项	乙级
人防工程	乙级
工程勘察专业类	乙级
农林行业	乙级

联系电话：0371-58570067
备 注：

设计签字栏			
审 定 人	王继光	王健心	
审 核 人	夏世敏	殷建平	
项目负责人			
专业负责人	夏世敏	殷建平	
校 对 人	殷 捷	殷 捷	
设 计 人	陈 彬	陈 彬	
制 图 人	陈 彬	陈 彬	

建 筑		结 构	
给 排 水		电 气	
暖 通			

建设单位
韶关市浈江区犁市镇中心卫生院

项目名称
浈江区犁市镇中心卫生院业务楼
危房加固改造修复项目设计

子项名称
浈江区犁市镇中心卫生院业务楼
危房加固改造修复项目设计


图纸名称
水泵房梁、板平法施工图

单位出图章


执业注册章

工程编号			
阶 段	施工图	图 别	备 注
版 次	A	日 期	2024.11
比 例	1:100	图 号	结施-16

图纸未加盖本院出图章及设计注册章无效

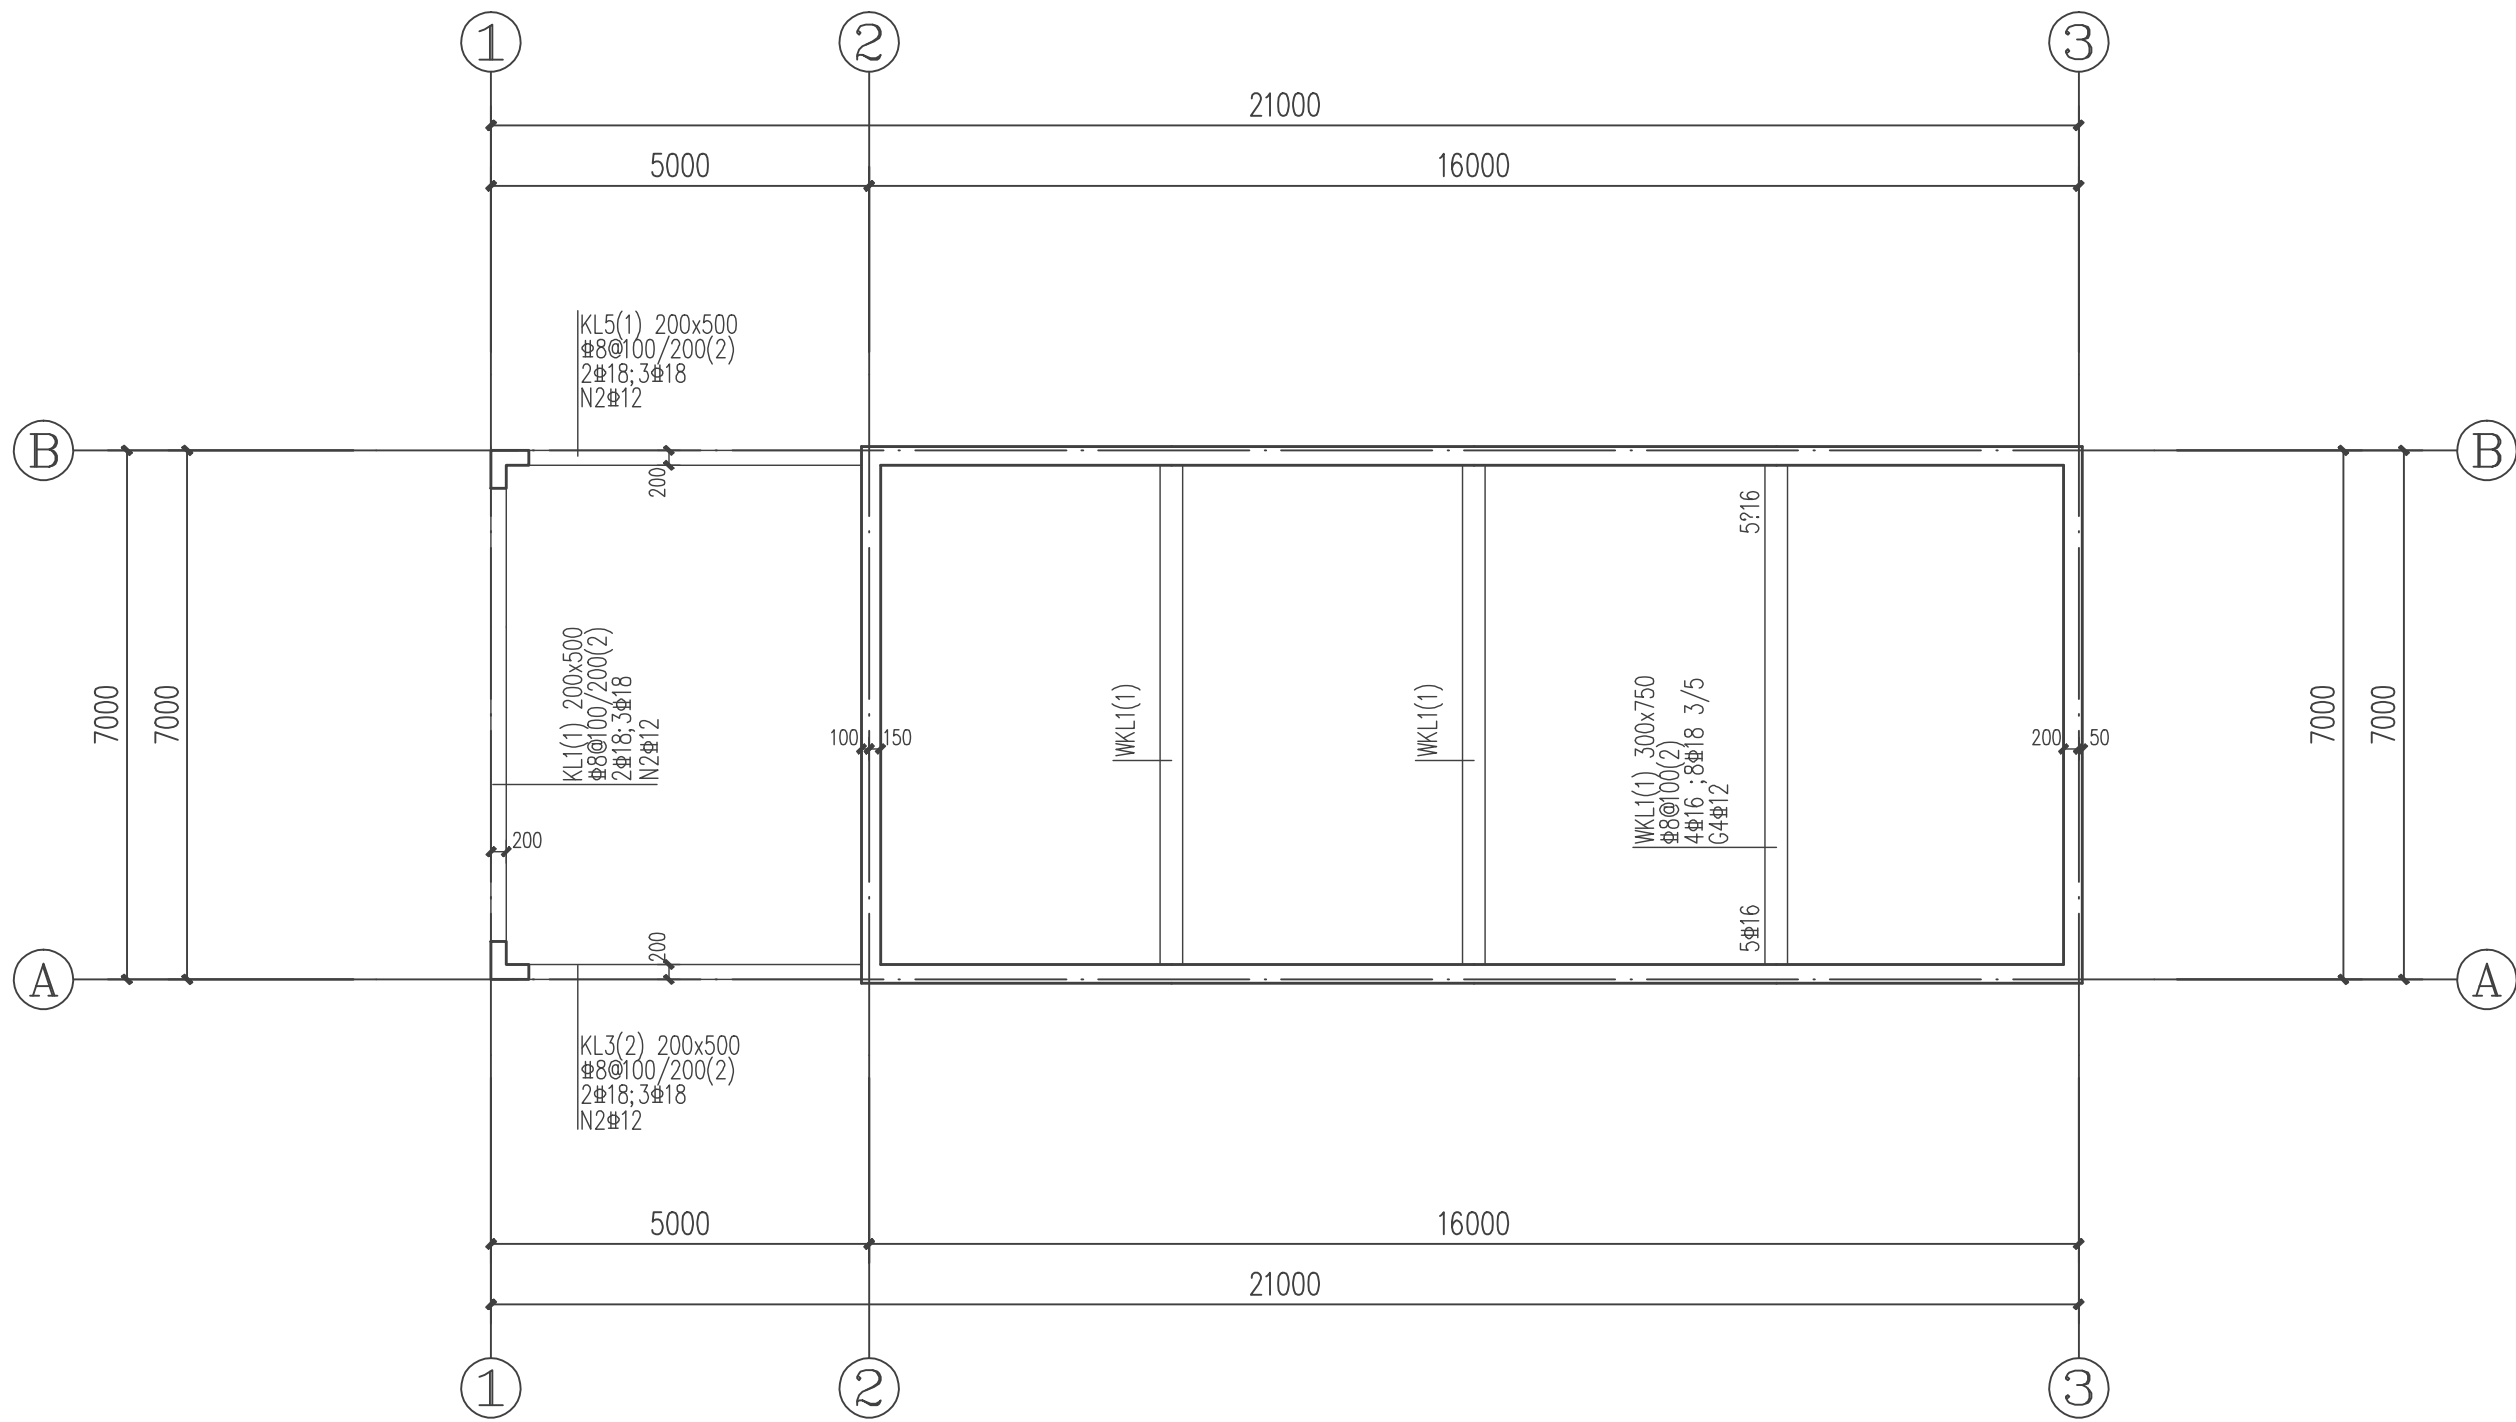

3. 500梁平法施工图 1:100

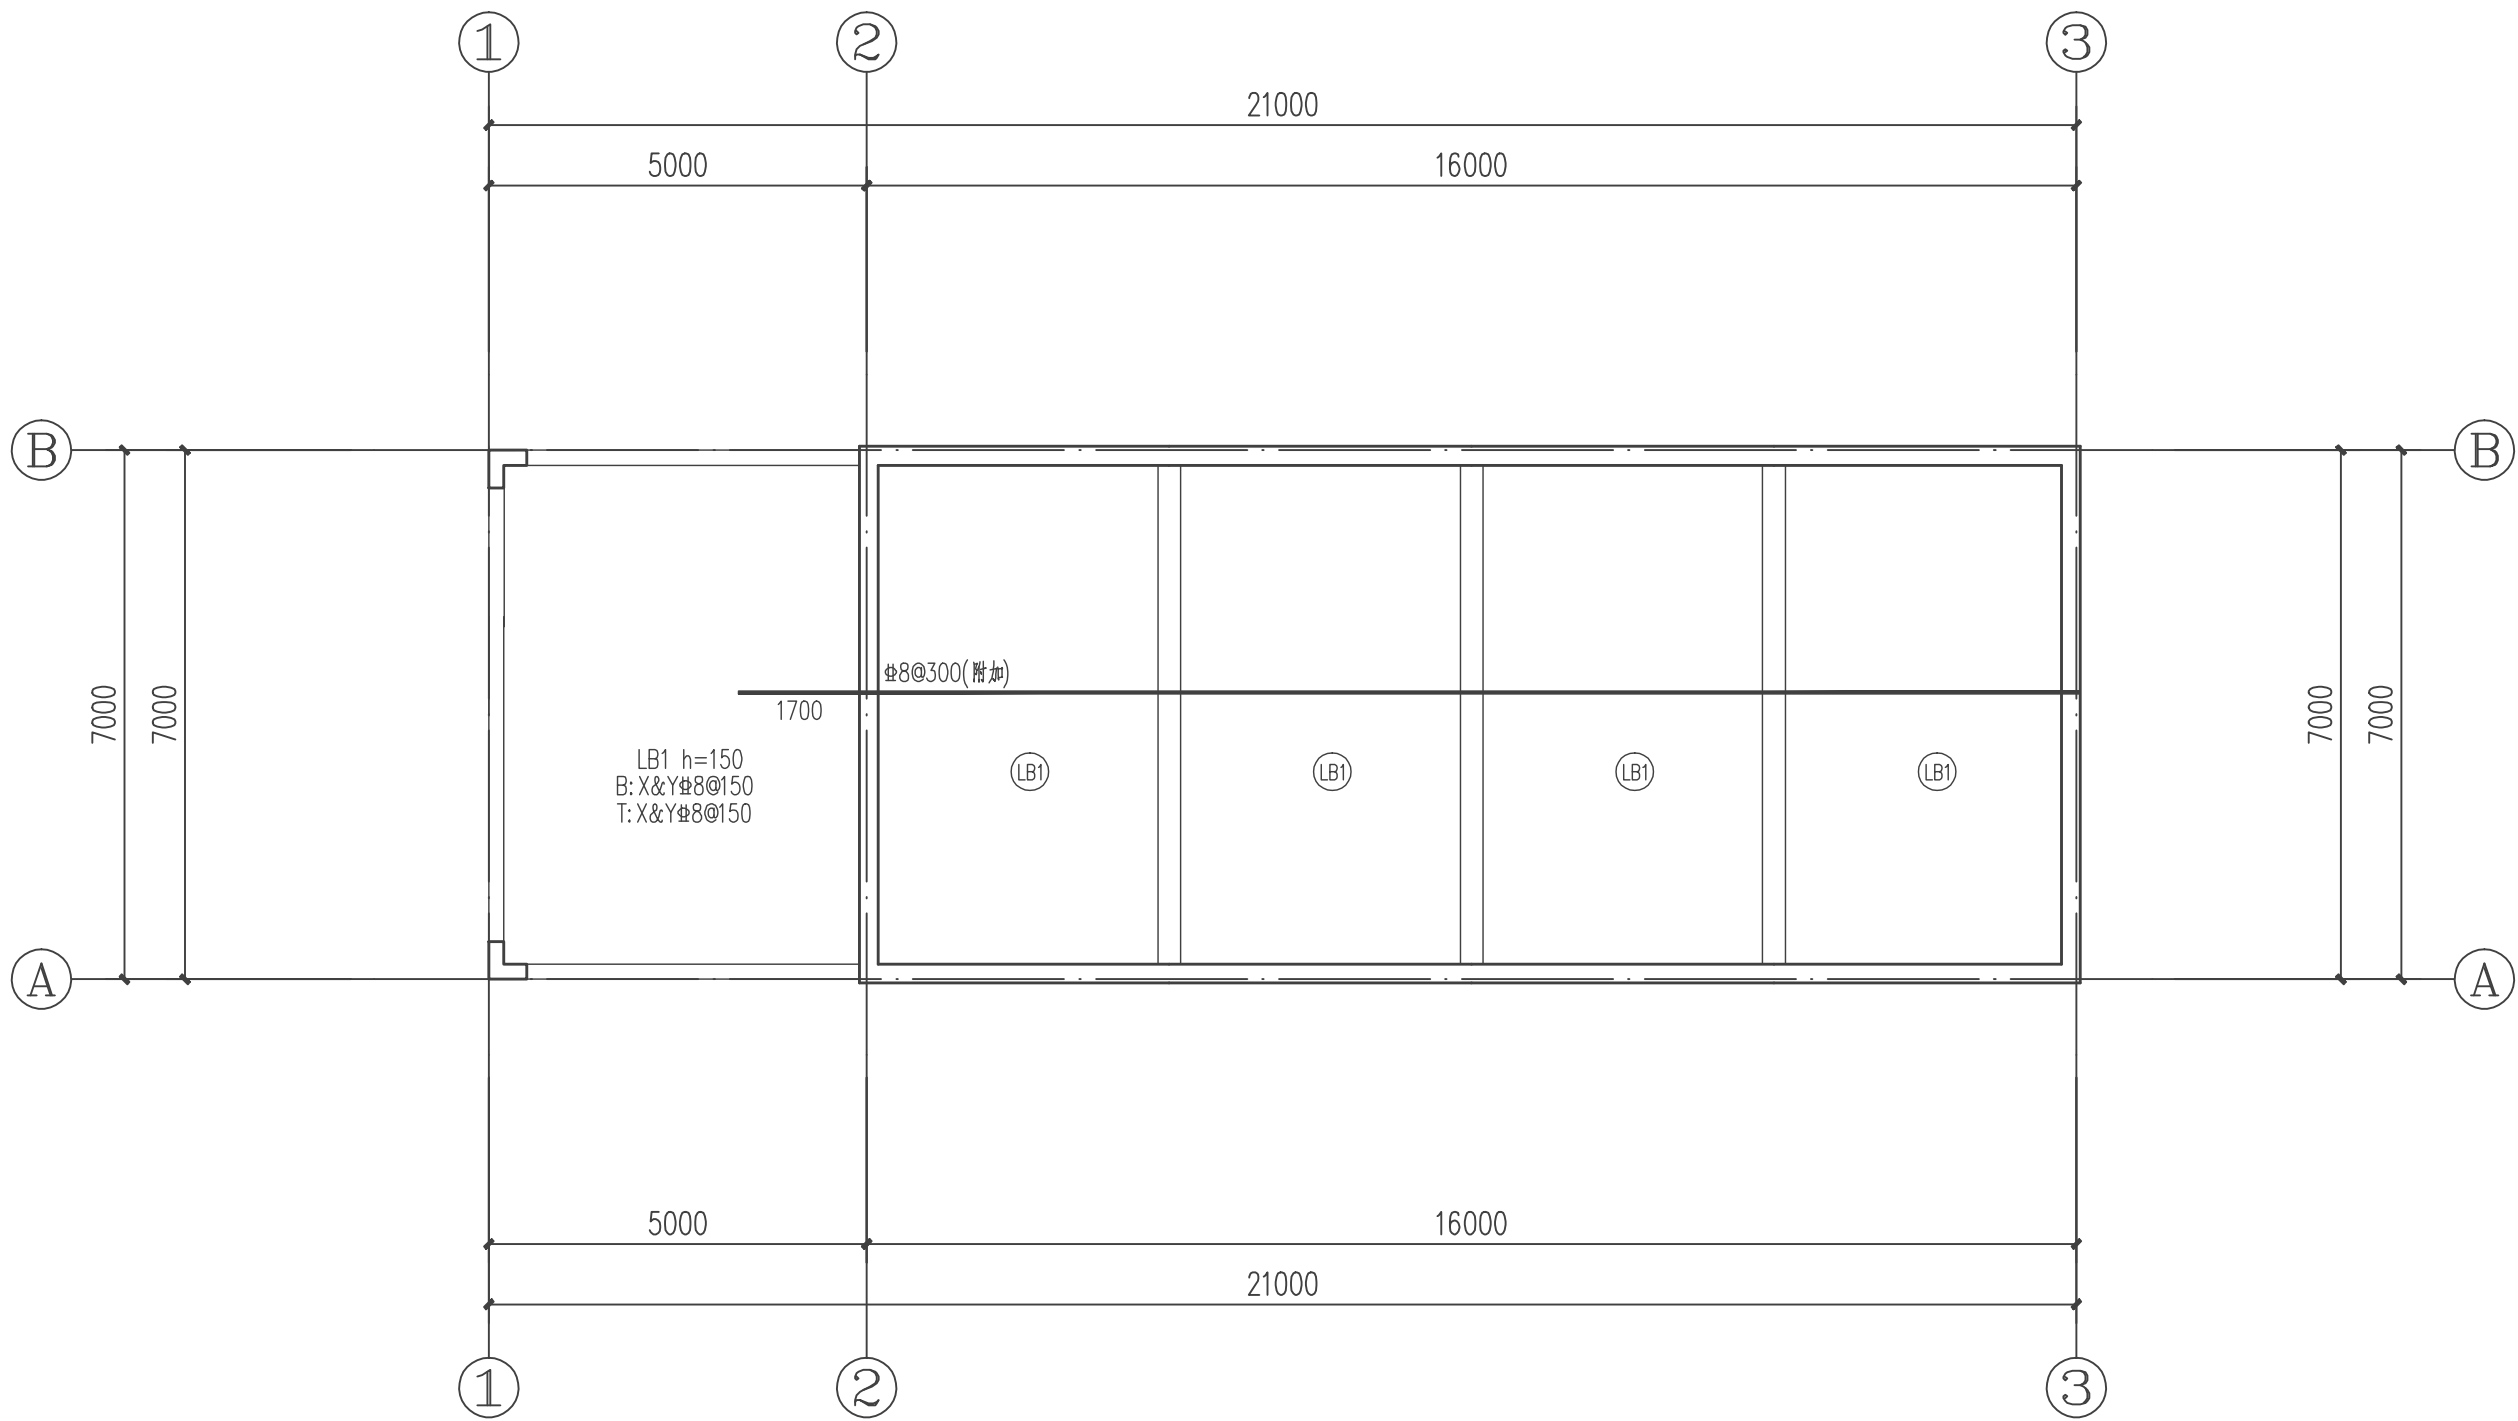

3. 500板平法施工图 1:100

- 说明：1. 钢筋：HPB300（Φ），HRB400（Φ^{HRB}）；CRB600H（Φ^{HRB}）。
2. 未注明的板顶标高均为结构标高，未注明的楼板均为LB1。
未注明支座上部钢筋为Φ^{HRB}16@170。
3. 楼板施工时应与国标图集《22G101-1》配合使用。
4. 楼板支座钢筋所示意义详见板中负筋标注示意图。
5. 配合水、暖、电专业有关图纸预留板洞及墙、梁上预埋钢管，严禁后凿。
6. 隔墙下未设梁时，在板底沿墙方向附加2Φ14@50纵筋，并锚入与隔墙垂直的两端梁内。
7. 外檐节点应对照建筑施工图确定无误后方可施工。
8. 设备管井钢筋正常通过，待管线安装完后用高一等级微膨胀细石砼浇筑。
9. 图示■为构造柱，未注明的均为GZ1。
10. 未尽之处详见结构总说明及有关规范图集。