



中誉恒信工程咨询有限公司
ZHONGYUEHENGXIN ENGINEERING CONSULTING CO.,LTD

建筑行业（建筑工程）	甲级
城乡规划编制	乙级
市政行业（排水 给水 道路 桥梁）	乙级
风景园林工程设计专项	乙级
人防工程	乙级
工程勘察专业类	乙级
农林行业	乙级

联系电话：0371-68576967
备 注：

设计签字栏			
审 定 人	王继光	王继光	
审 核 人	聂世敏	聂世敏	
项目负责人	原建平	原建平	
专业负责人	聂世敏	聂世敏	
校 对 人	陈 彬	陈 彬	
设 计 人	陈 彬	陈 彬	
制 图 人	陈 彬	陈 彬	

全签栏			
建 筑		结 构	
给排水		电 气	
暖 通			

建设单位	韶关市浈江区犁市镇中心卫生院
项目名称	浈江区犁市镇中心卫生院业务楼 危房加固改造修复项目设计
子项名称	浈江区犁市镇中心卫生院业务楼 危房加固改造修复项目设计


图纸名称	1#楼增设组合圈梁平面布置图
------	----------------

单位出图章

执业注册章


工程编号			
阶 段	施工图	图 别	结 构
版 次	A	日 期	2024.11
比 例	1:100	图 号	结施-04

图纸未加盖本图出图章及设计注册章无效

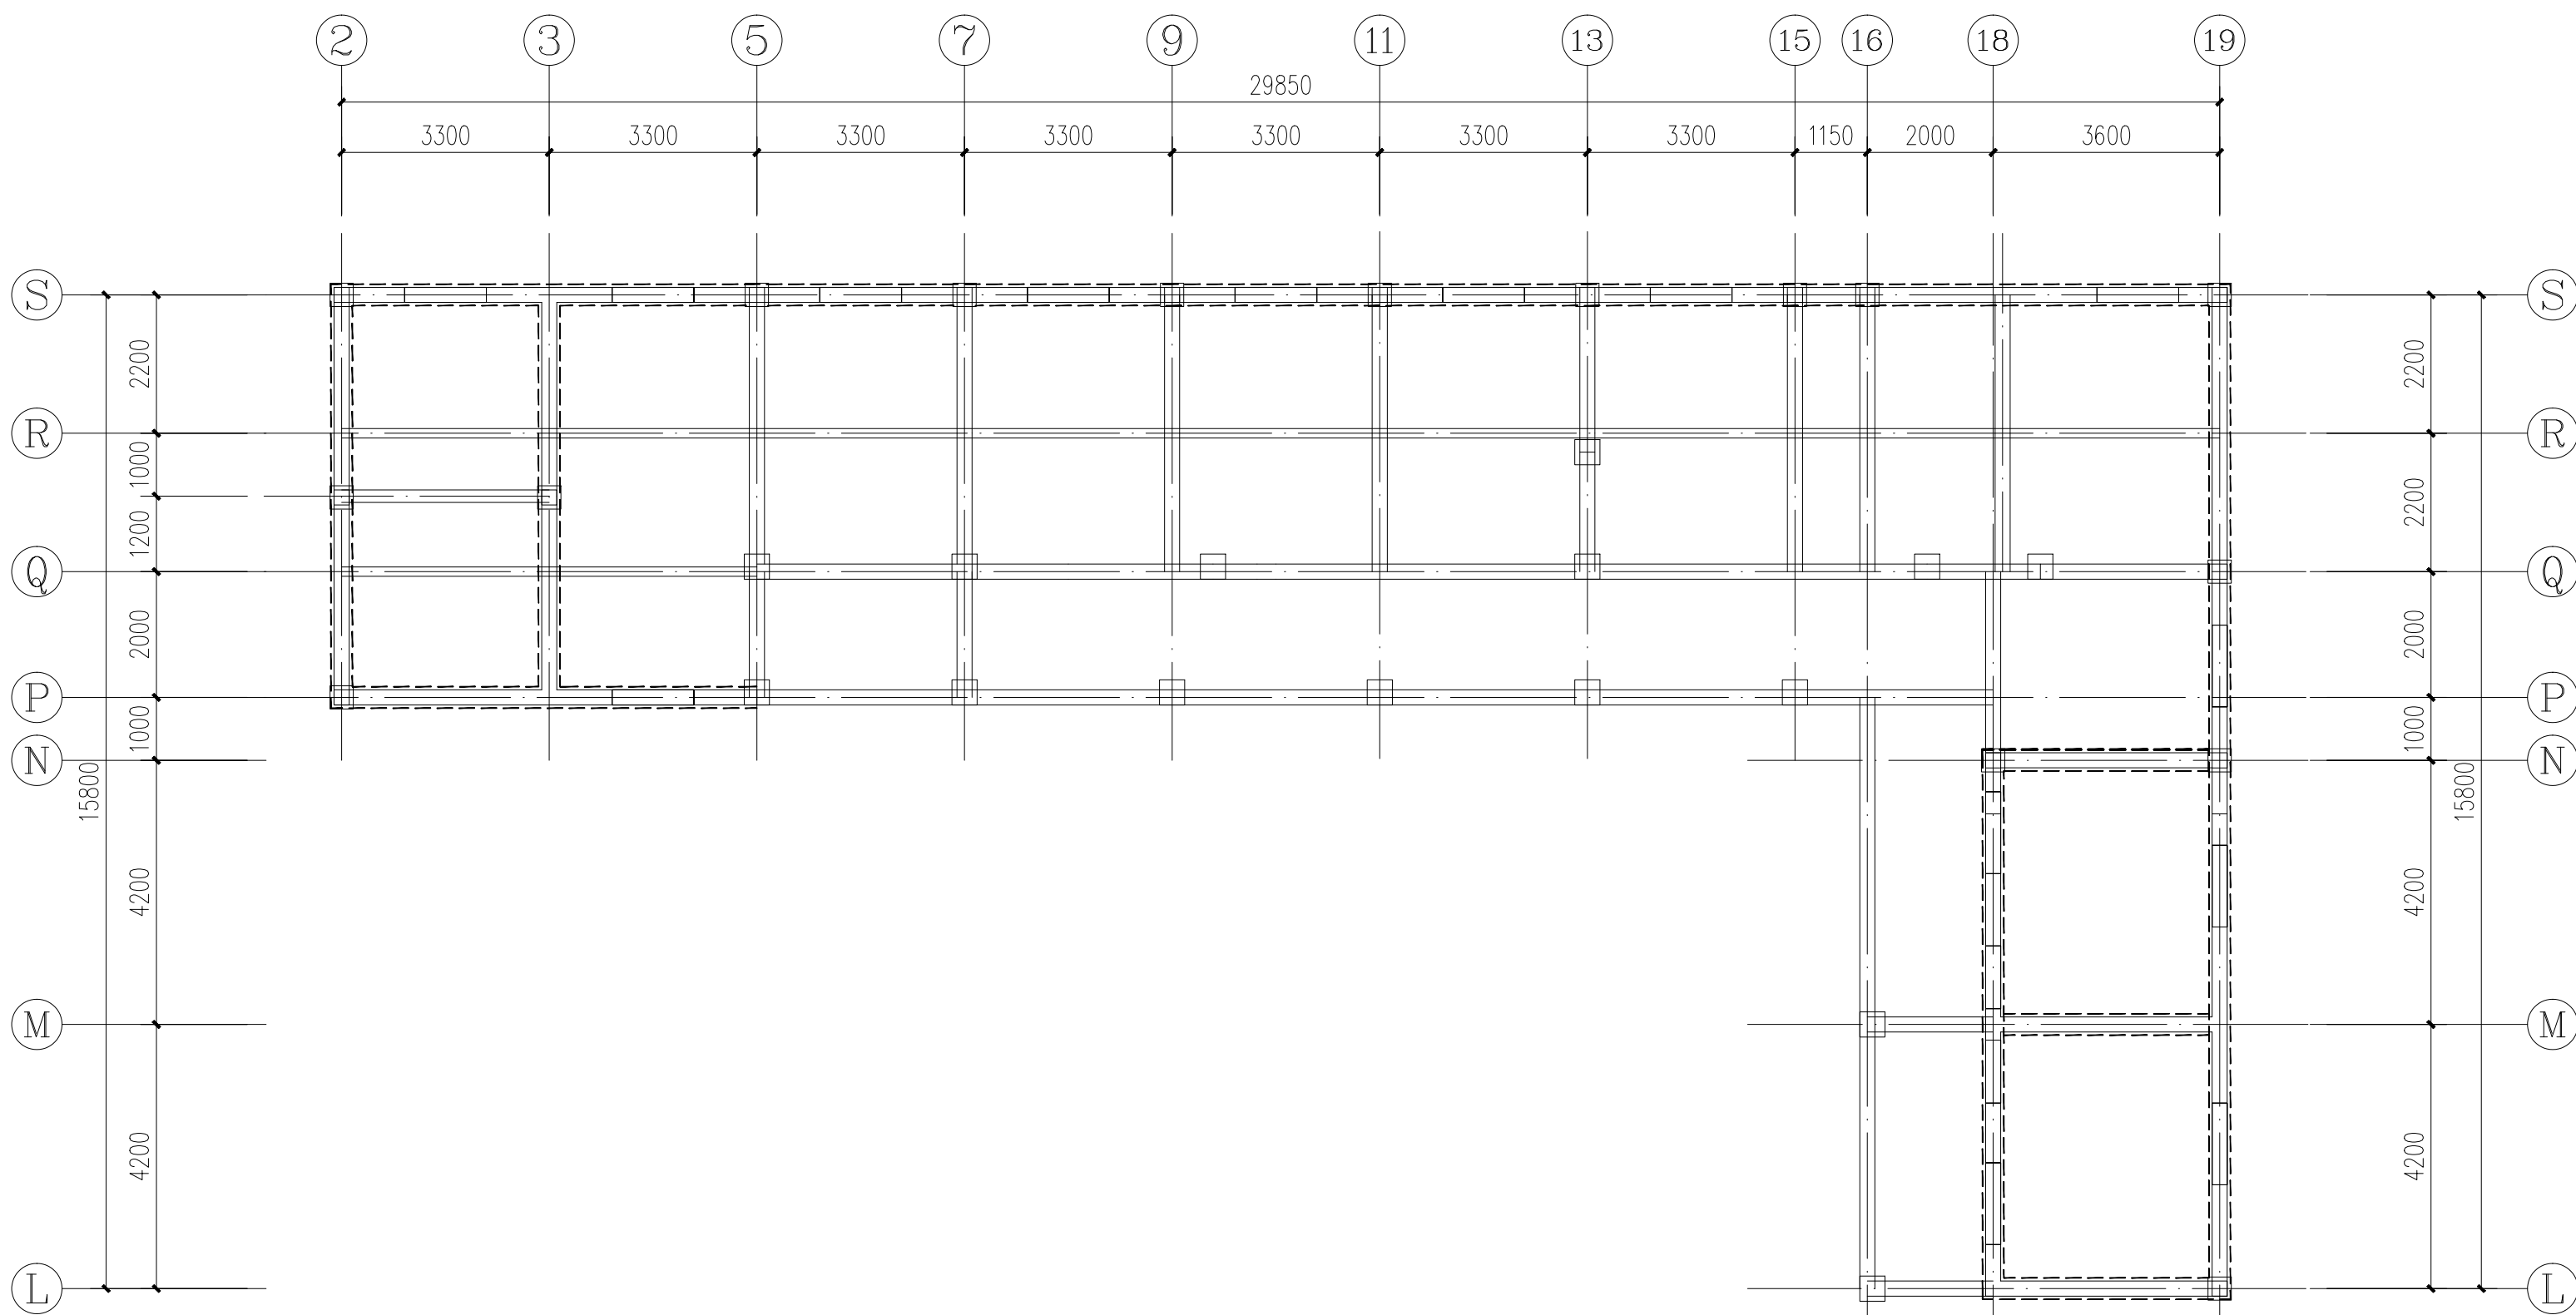


一层增设组合圈梁平面布置图

注：1、标高为3.000m。

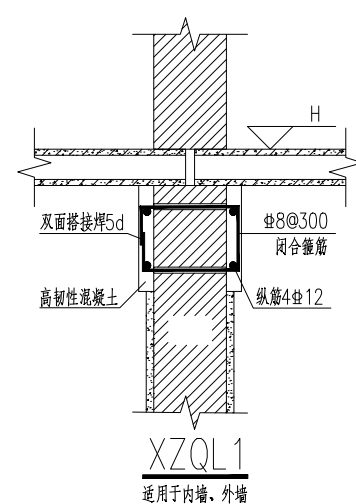

图例
----- 增设组合圈梁

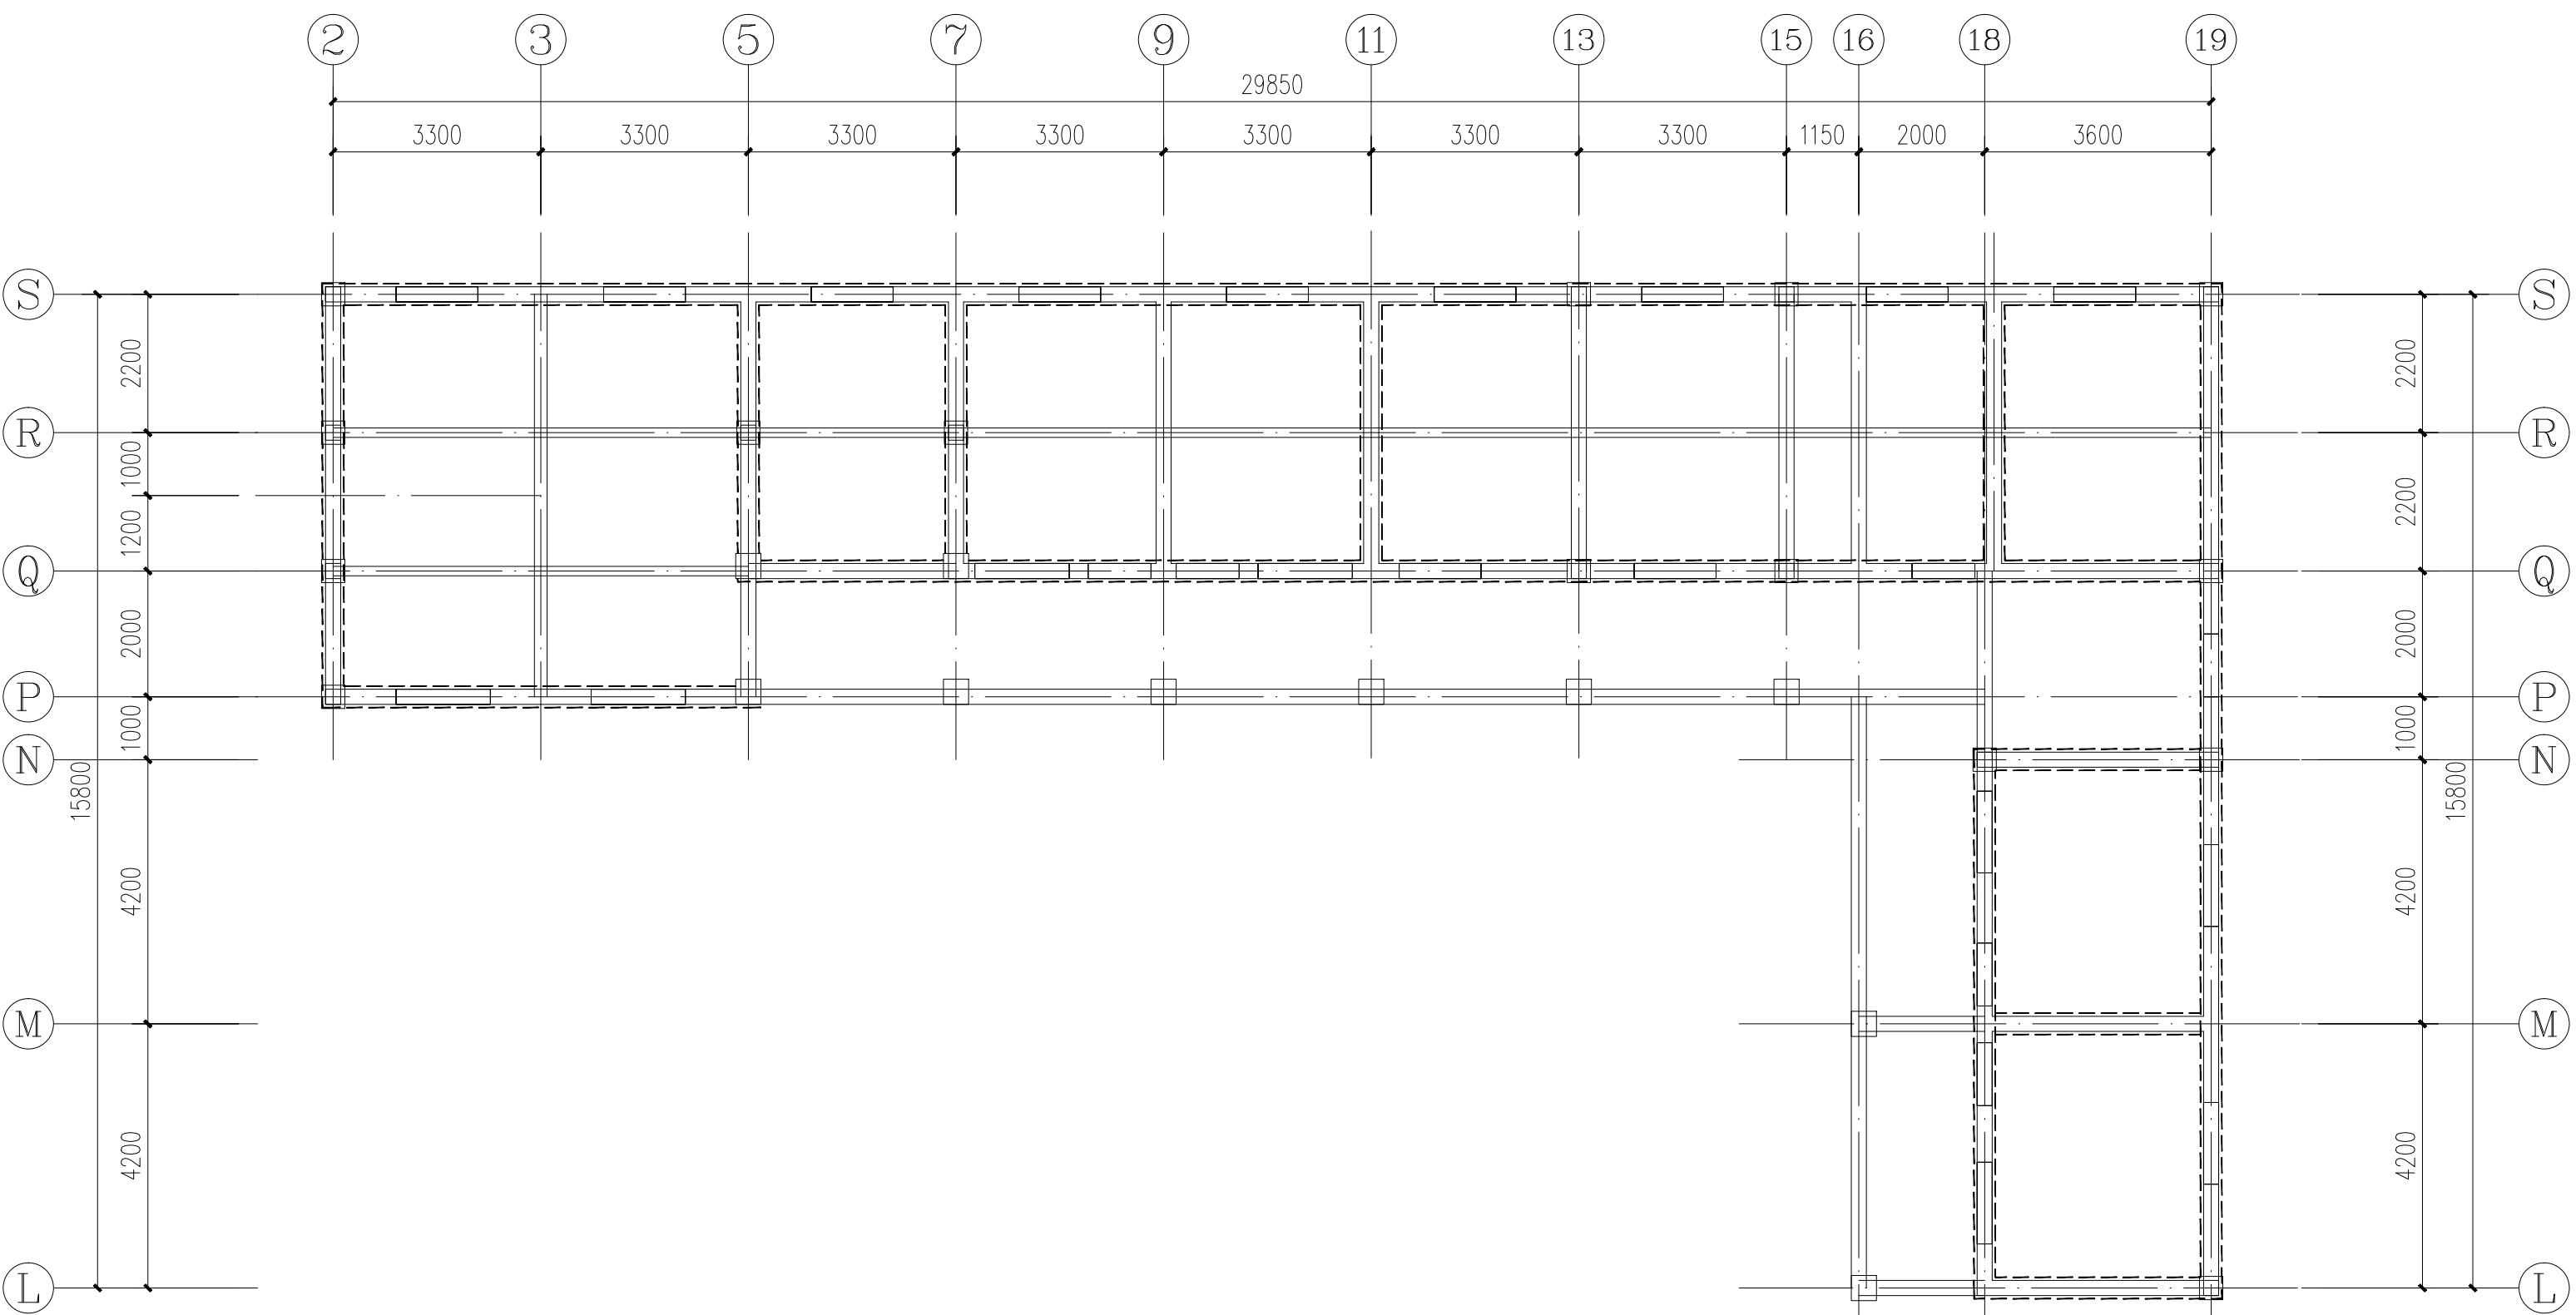

二层增设组合圈梁平面布置图

注：1、标高为5.900m。