


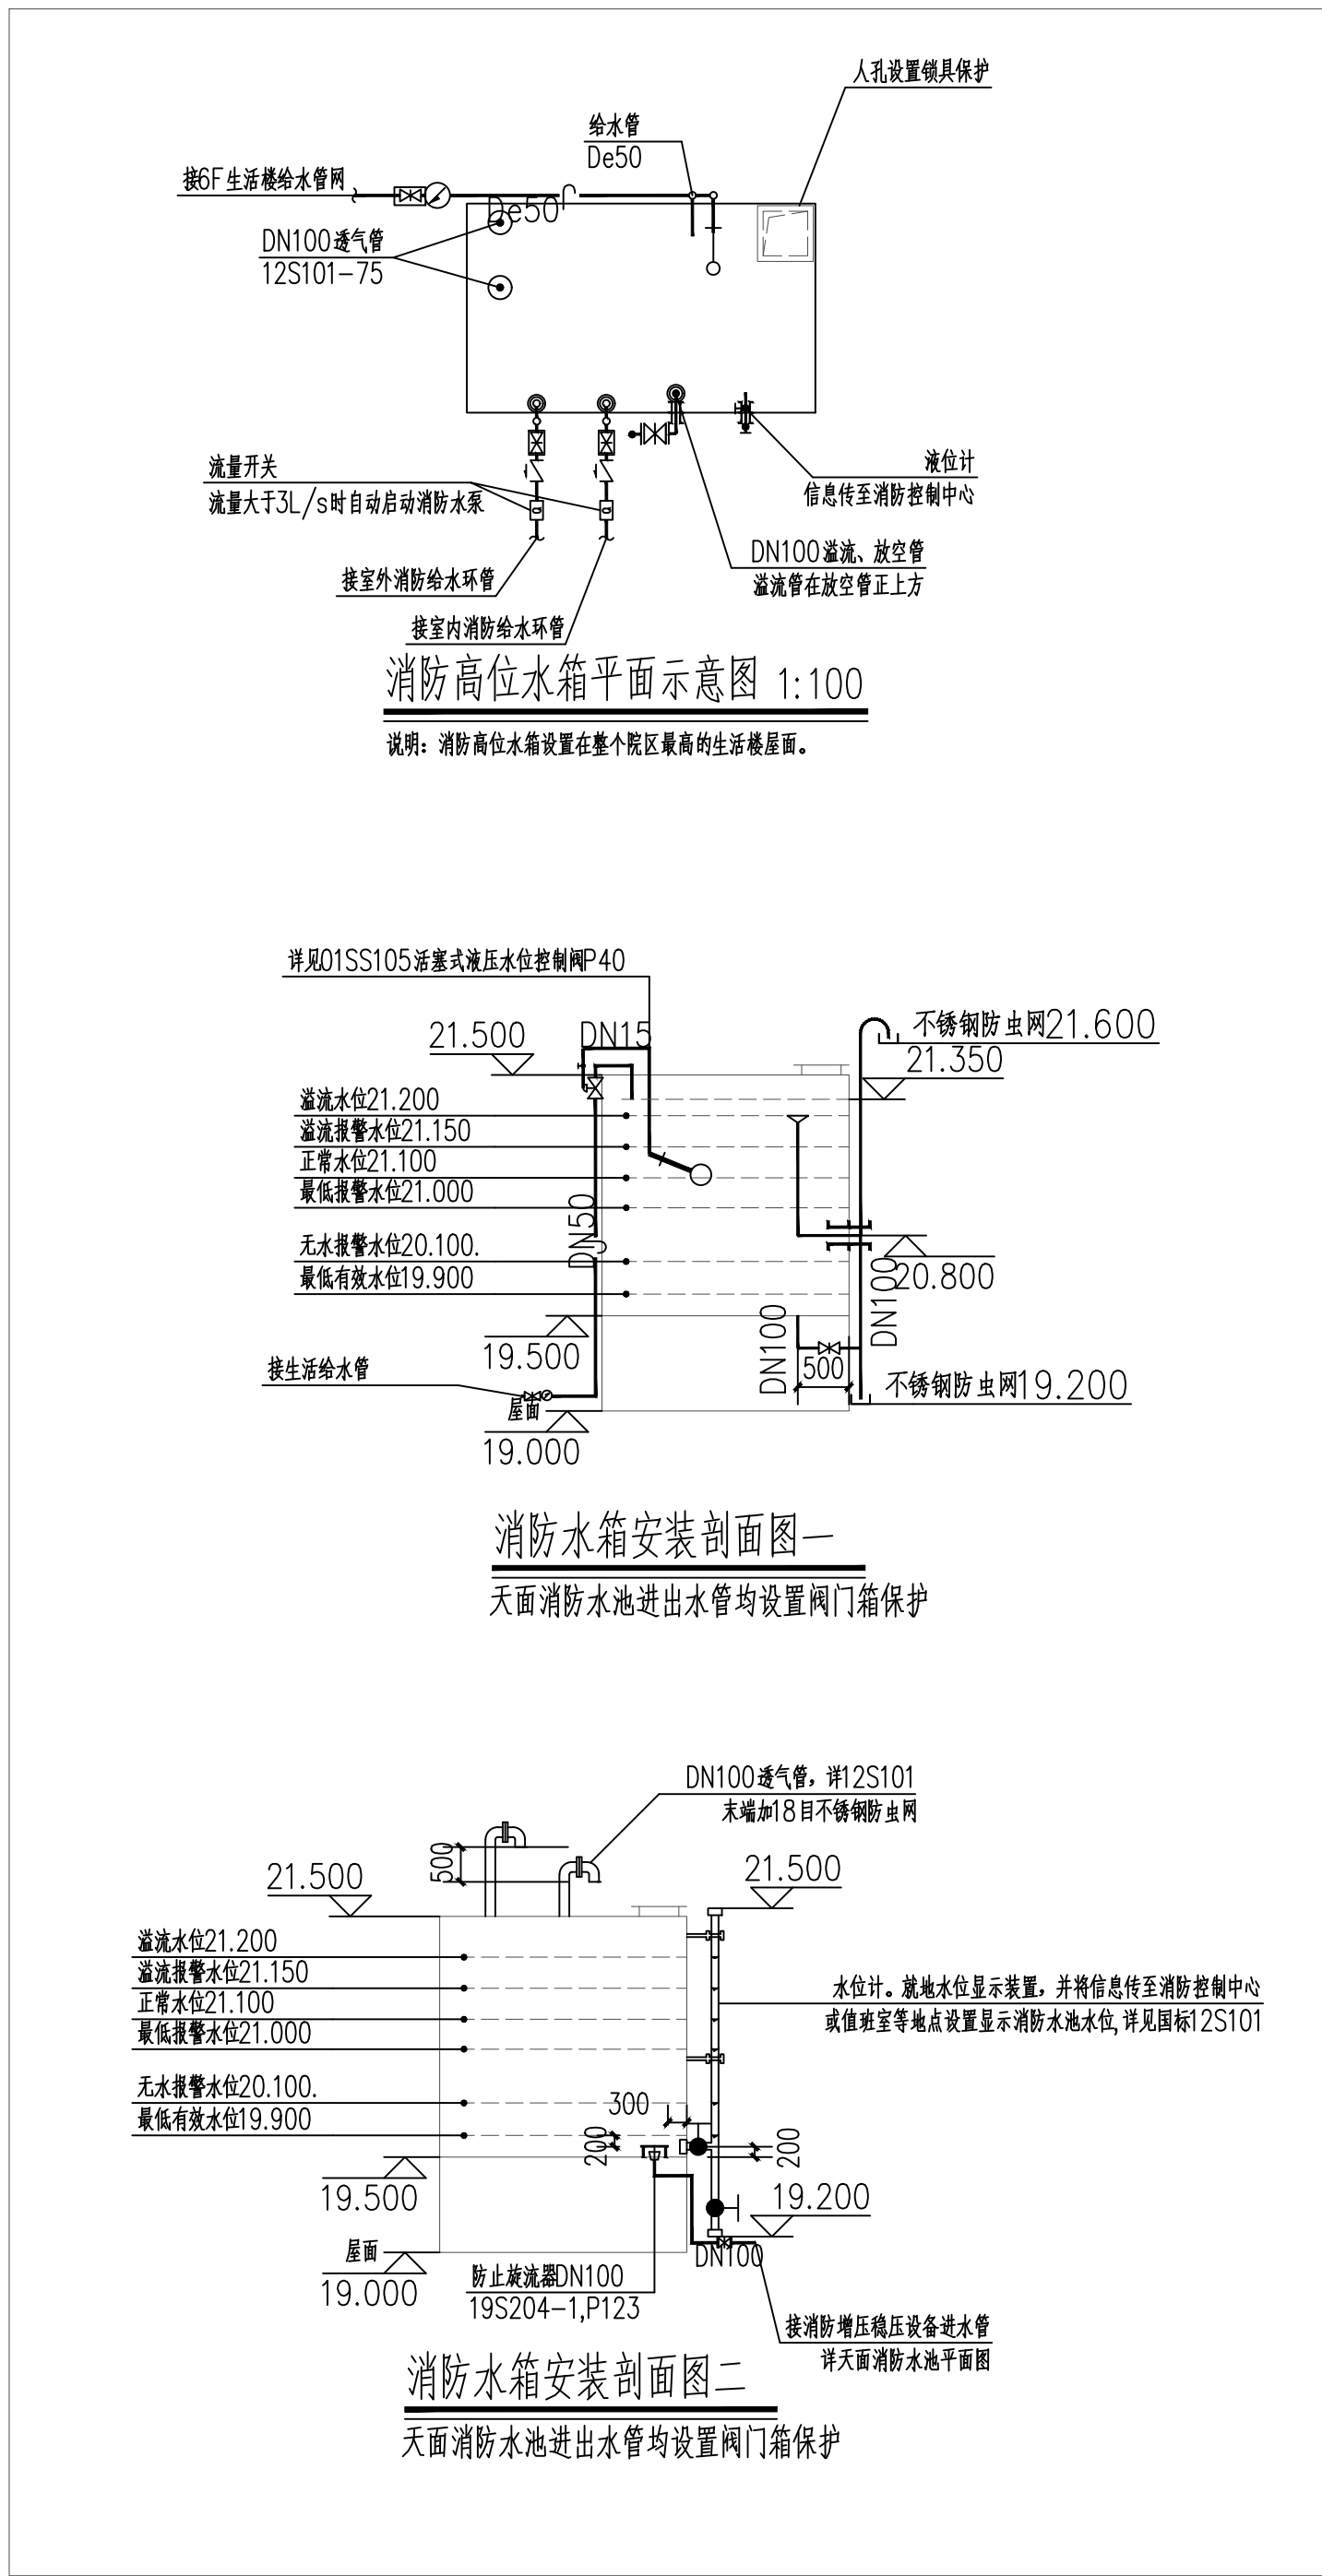

中誉恒信工程咨询有限公司
ZHONGHENGXIN ENGINEERING CONSULTING CO.,LTD

建筑行业（建筑工程）	甲级
城乡规划编制	乙级
市政行业（排水 给水 道路 桥梁）	乙级
风景园林工程设计专项	乙级
人防工程	乙级
工程勘察专业类	乙级
农林行业	乙级

联系电话：0371-58576067
备 注：



设计签字栏			
审 计 人	王继光	王继光	
审 核 人	李俊义	李俊义	
项目负责人	殷建平	殷建平	
专业负责人	李俊义	李俊义	
校 对 人	李绍星	李绍星	
设 计 人	杨杏坤	杨杏坤	
制 图 人	杨杏坤	杨杏坤	
会签栏			
建 筑		结 构	
给 排 水		电 气	
暖 通			
建设单位			

韶关市浈江区犁市镇中心卫生院
项目名称
浈江区犁市镇中心卫生院业务楼
危房加固改造修复项目设计
子项名称

图纸名称
屋面层给排水平面图

单位出图章				

图纸未加盖本院出图章及设计注册章无效

