



中誉恒信工程咨询有限公司  
ZHONGYU HENGXIN ENGINEERING CONSULTING CO. LTD

建筑行业（建筑工程） 甲级  
城乡规划编制 乙级  
市政行业（排水 给水 道路 桥梁） 乙级  
风景园林工程设计专项 乙级  
人防工程 乙级  
工程勘察专业类 乙级  
农林行业 乙级

联系电话：0371-58576067  
备 注：

设计签字栏  
审 定 人 王继光 王继光  
审 核 人 李俊义 李俊义  
项 目 负 责 人 殷建平 殷建平  
专 业 负 责 人 李俊义 李俊义  
校 对 人 李绍星 李绍星  
设 计 人 杨杏坤 杨杏坤  
制 图 人 杨杏坤 杨杏坤

会签栏  
建 筑 结构  
给 排 水 电气  
暖 通

建设单位

韶关市浈江区犁市镇中心卫生院

项目名称

浈江区犁市镇中心卫生院业务楼  
危房加固改造修复项目设计

子项名称

图纸名称


水泵房给排水平面图

单位出图章


执业注册章

工程编号  
阶 段 施工图 图 别 给排水  
版 次 A 日 期 2024.10  
比 例 1:100 图 号 SS-15


图例未加盖本院出图章及设计注册章无效

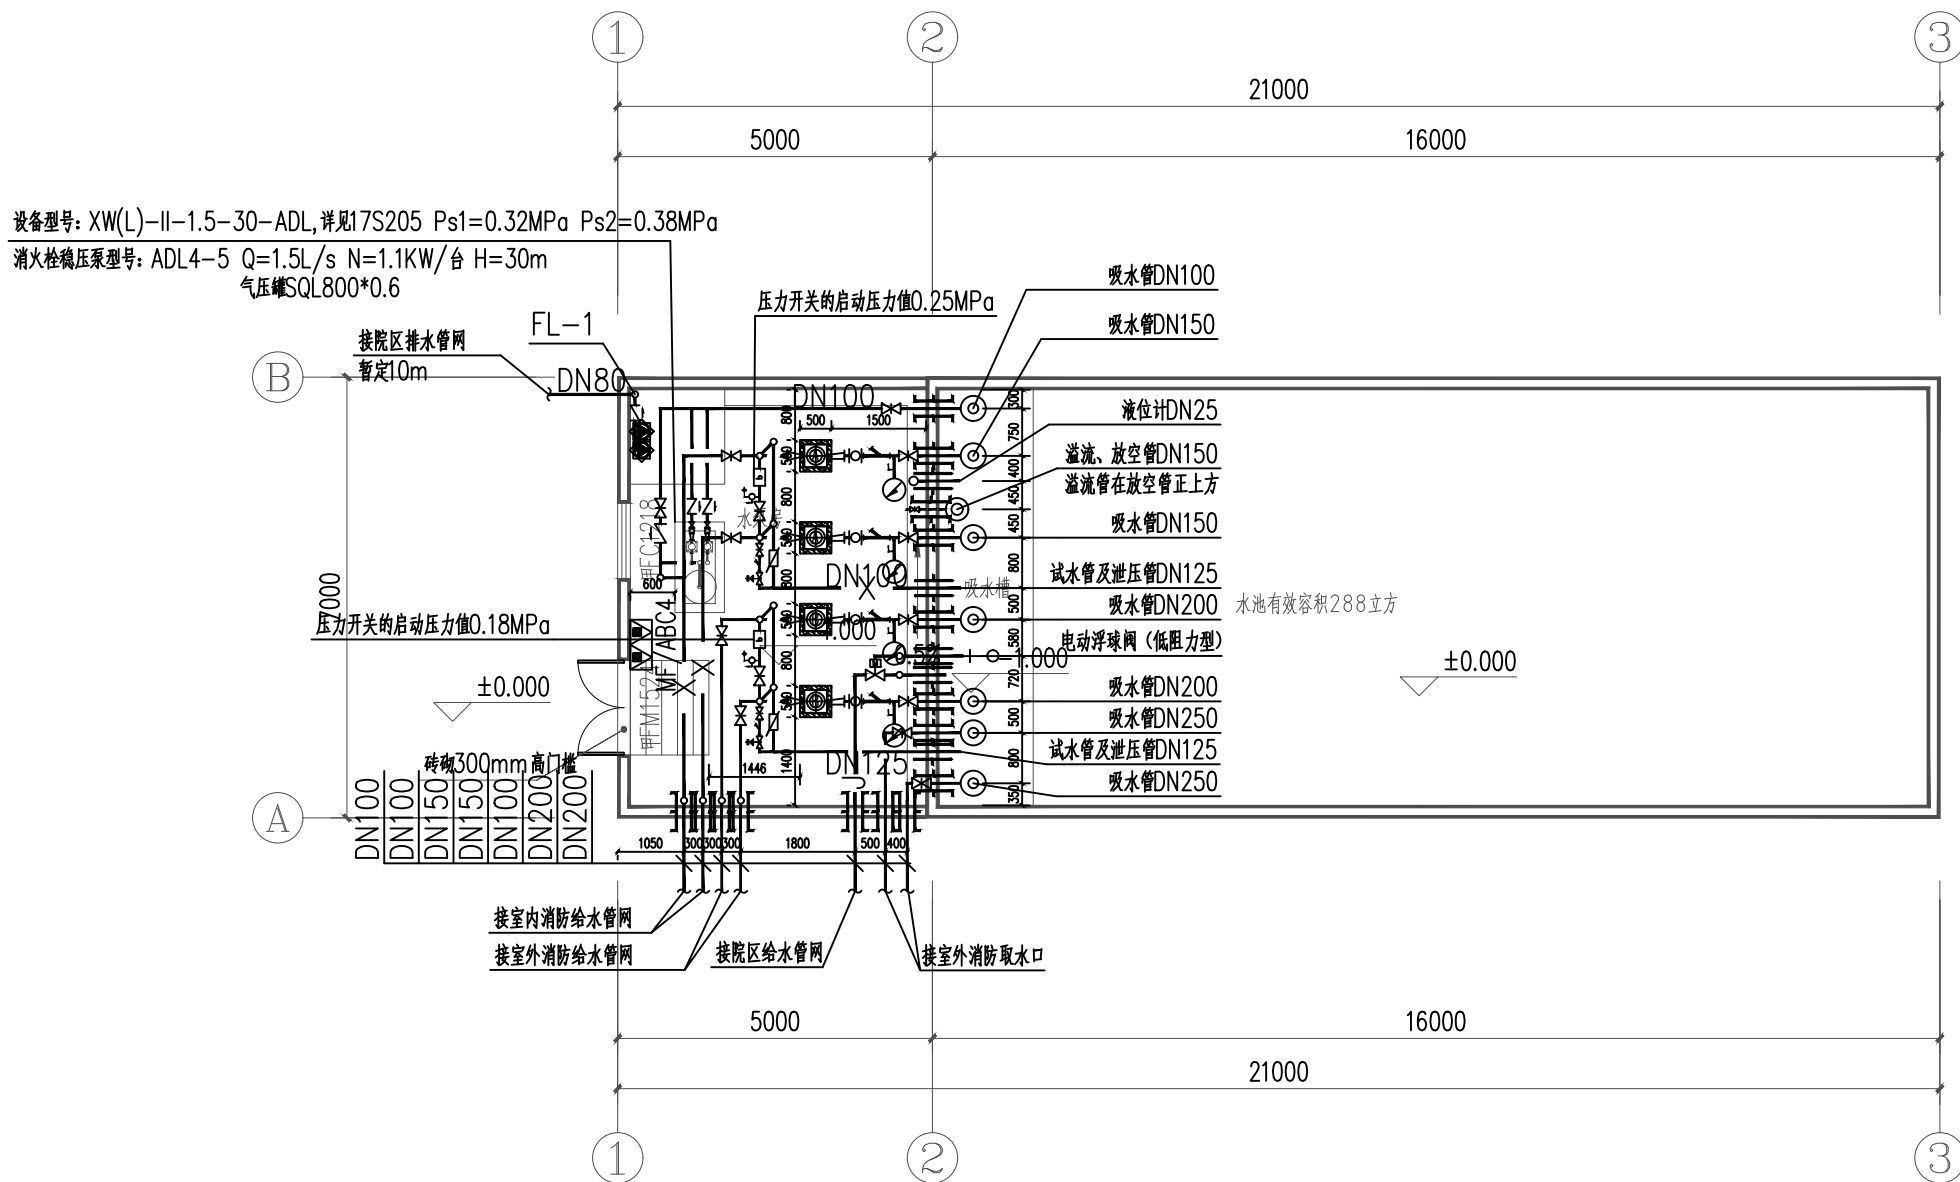


水泵房首层给排水平面图 1:100

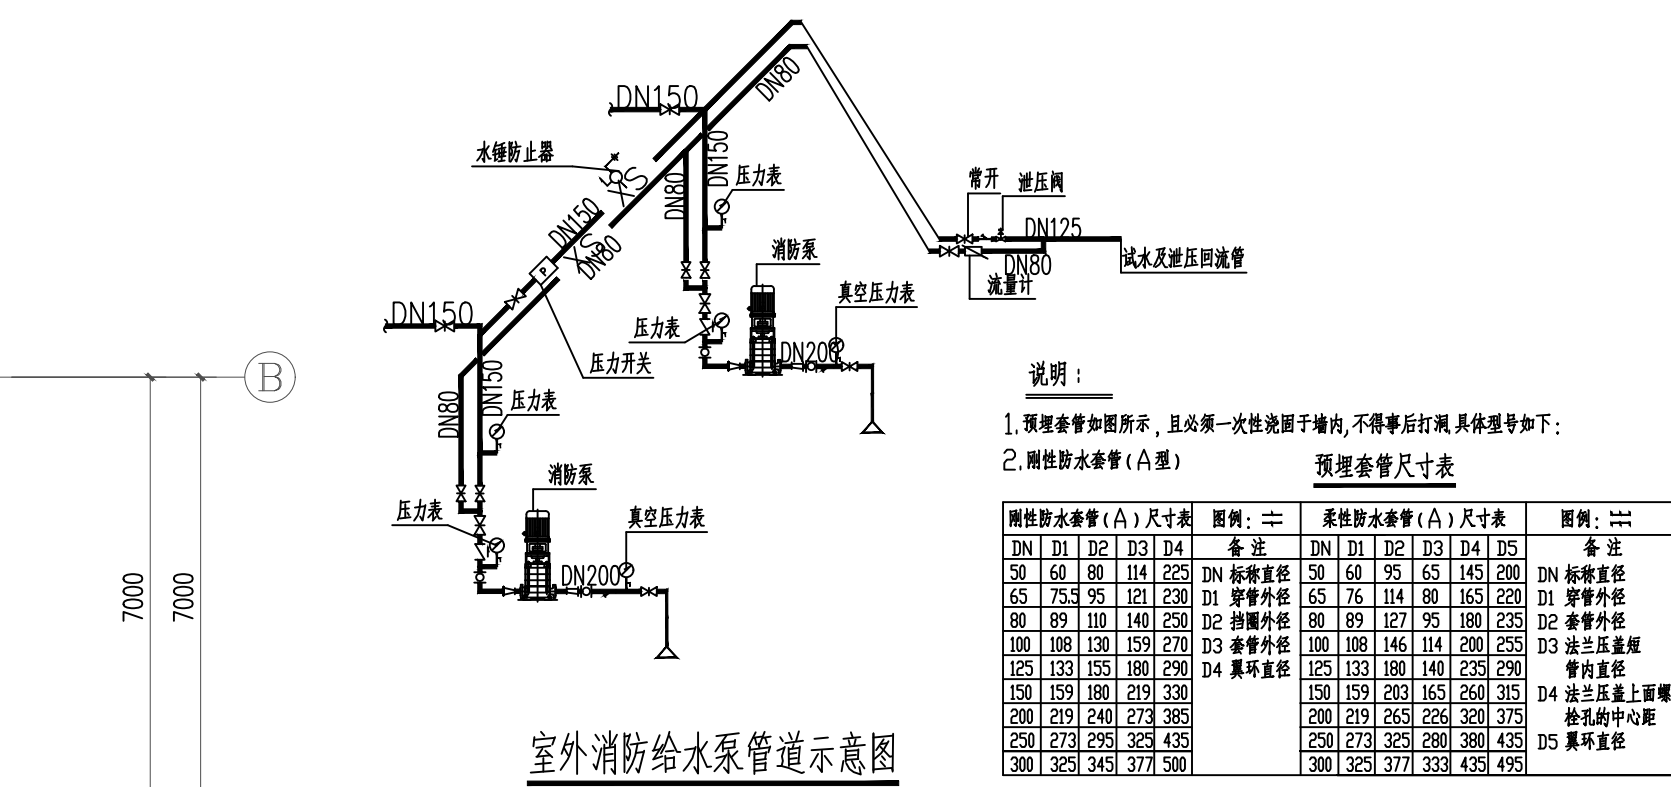


室外消防给水泵管道示意图

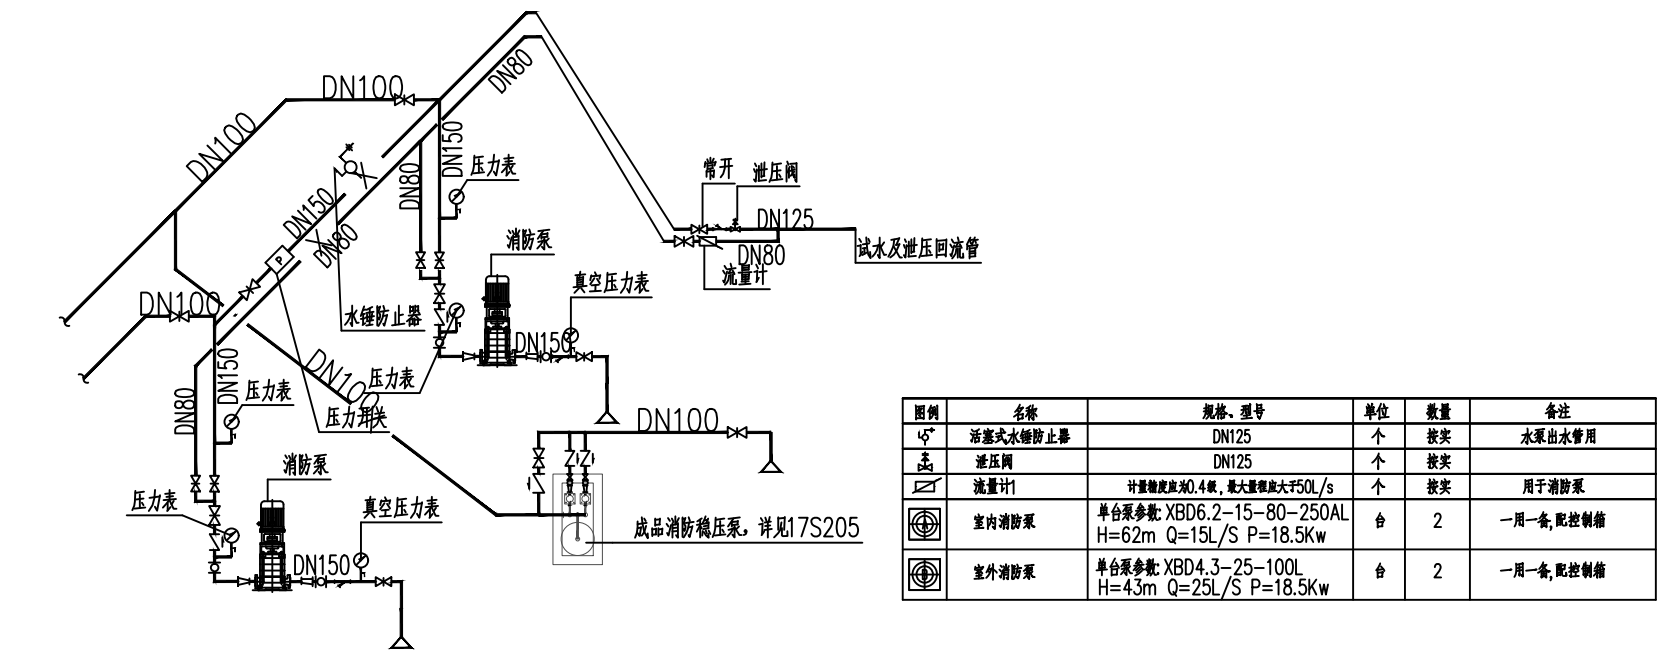

室内消防给水泵管道示意图

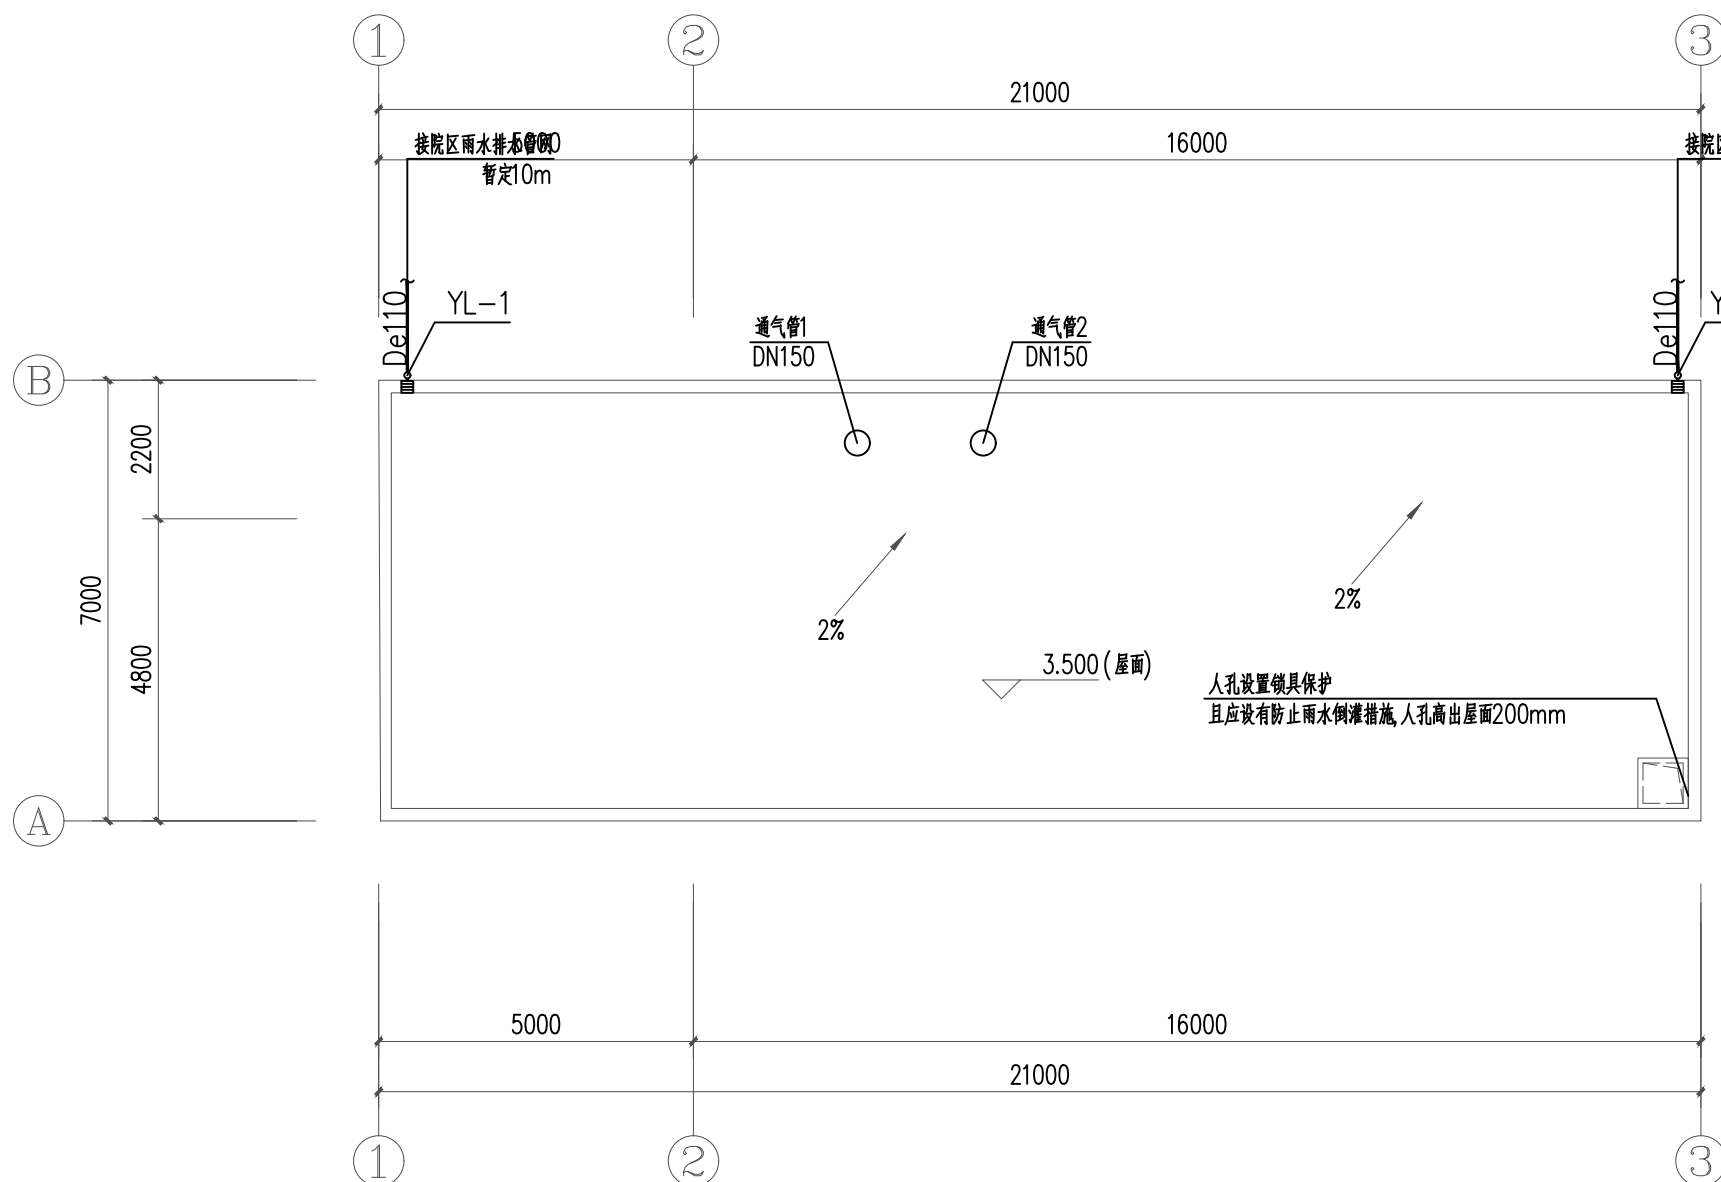

水泵房屋面层给排水平面图 1:100

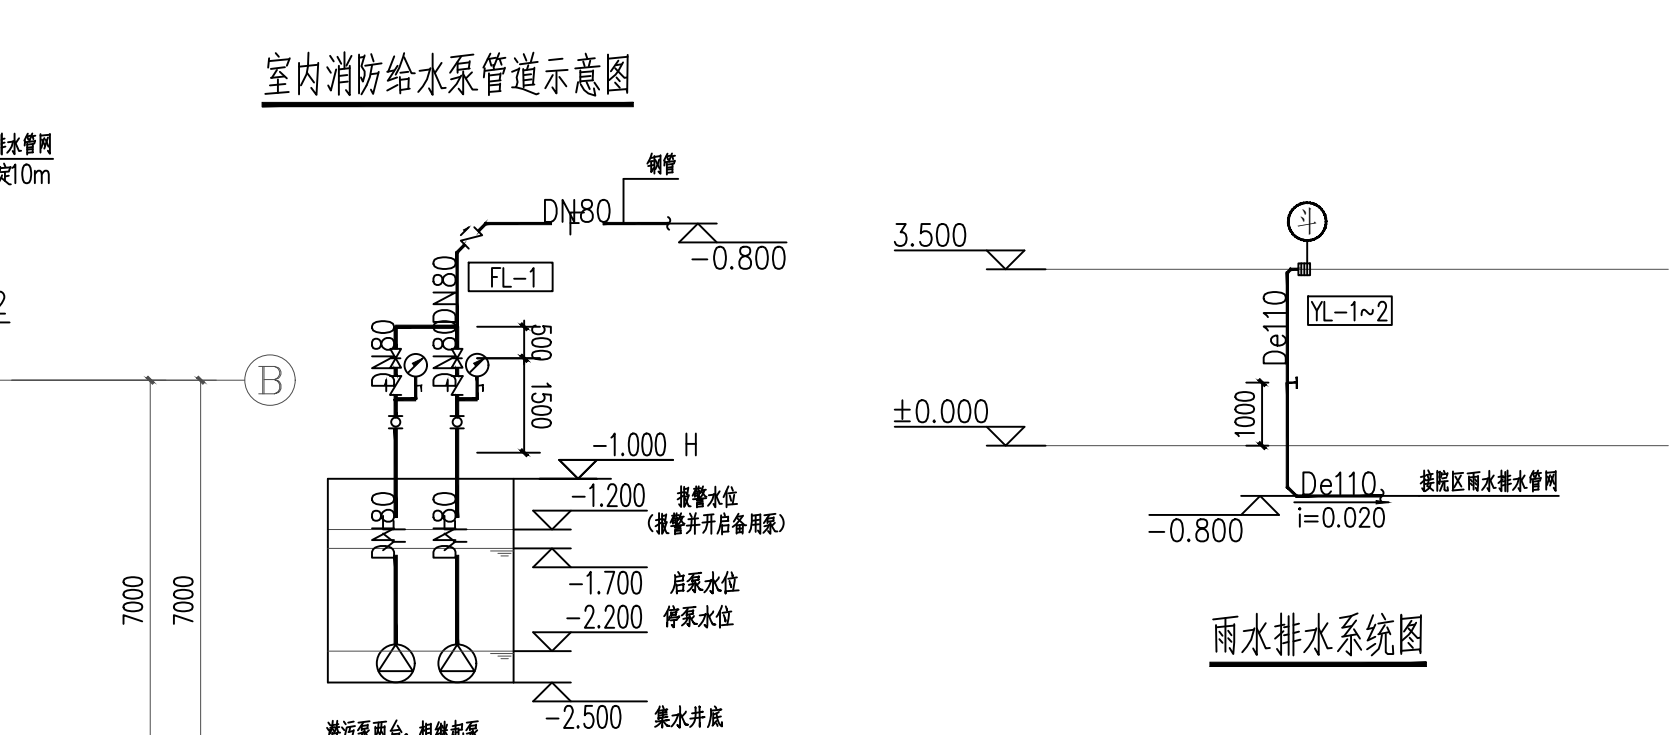

雨水排水系统图

#### 排水系统说明

- 所有塑料排水横干管在没标注其坡度时均按：  
DN150,  $i=0.01$ ; DN100,  $i=0.02$ ; DN65,  $i=0.025$ ; DN50,  $i=0.035$   
排水横支管的坡度应为  $0.026$ 。
- 排水管道的横管与横管、立管与横管之间的连接，宜采用  $45^\circ$  三通或  $45^\circ$  四通和  $90^\circ$  斜四通。
- 防水套管安装大样：详见国家标准图集 02S404。
- 采用 87 型雨水斗：安装详见国标 09S302/9；侧式型雨水斗：安装详见国标 09S302/36。
- 屋面雨水立管，需均在出水口下面设置防冲刷水簸箕。
- 排水管道施工和验收应按《建筑排水塑料管道工程技术规程》（CJJ/T29-2010）及《建筑给水排水及采暖工程施工质量验收规范》（GB50242-2002）相关规定执行。