

宗地图


单位: m.m²

宗地编号: RH202613

权利人: 韶关仁化产业园区周田片区XZQ-2地块

所在图幅号: 2764.25-38487.75

面积: 75759.19

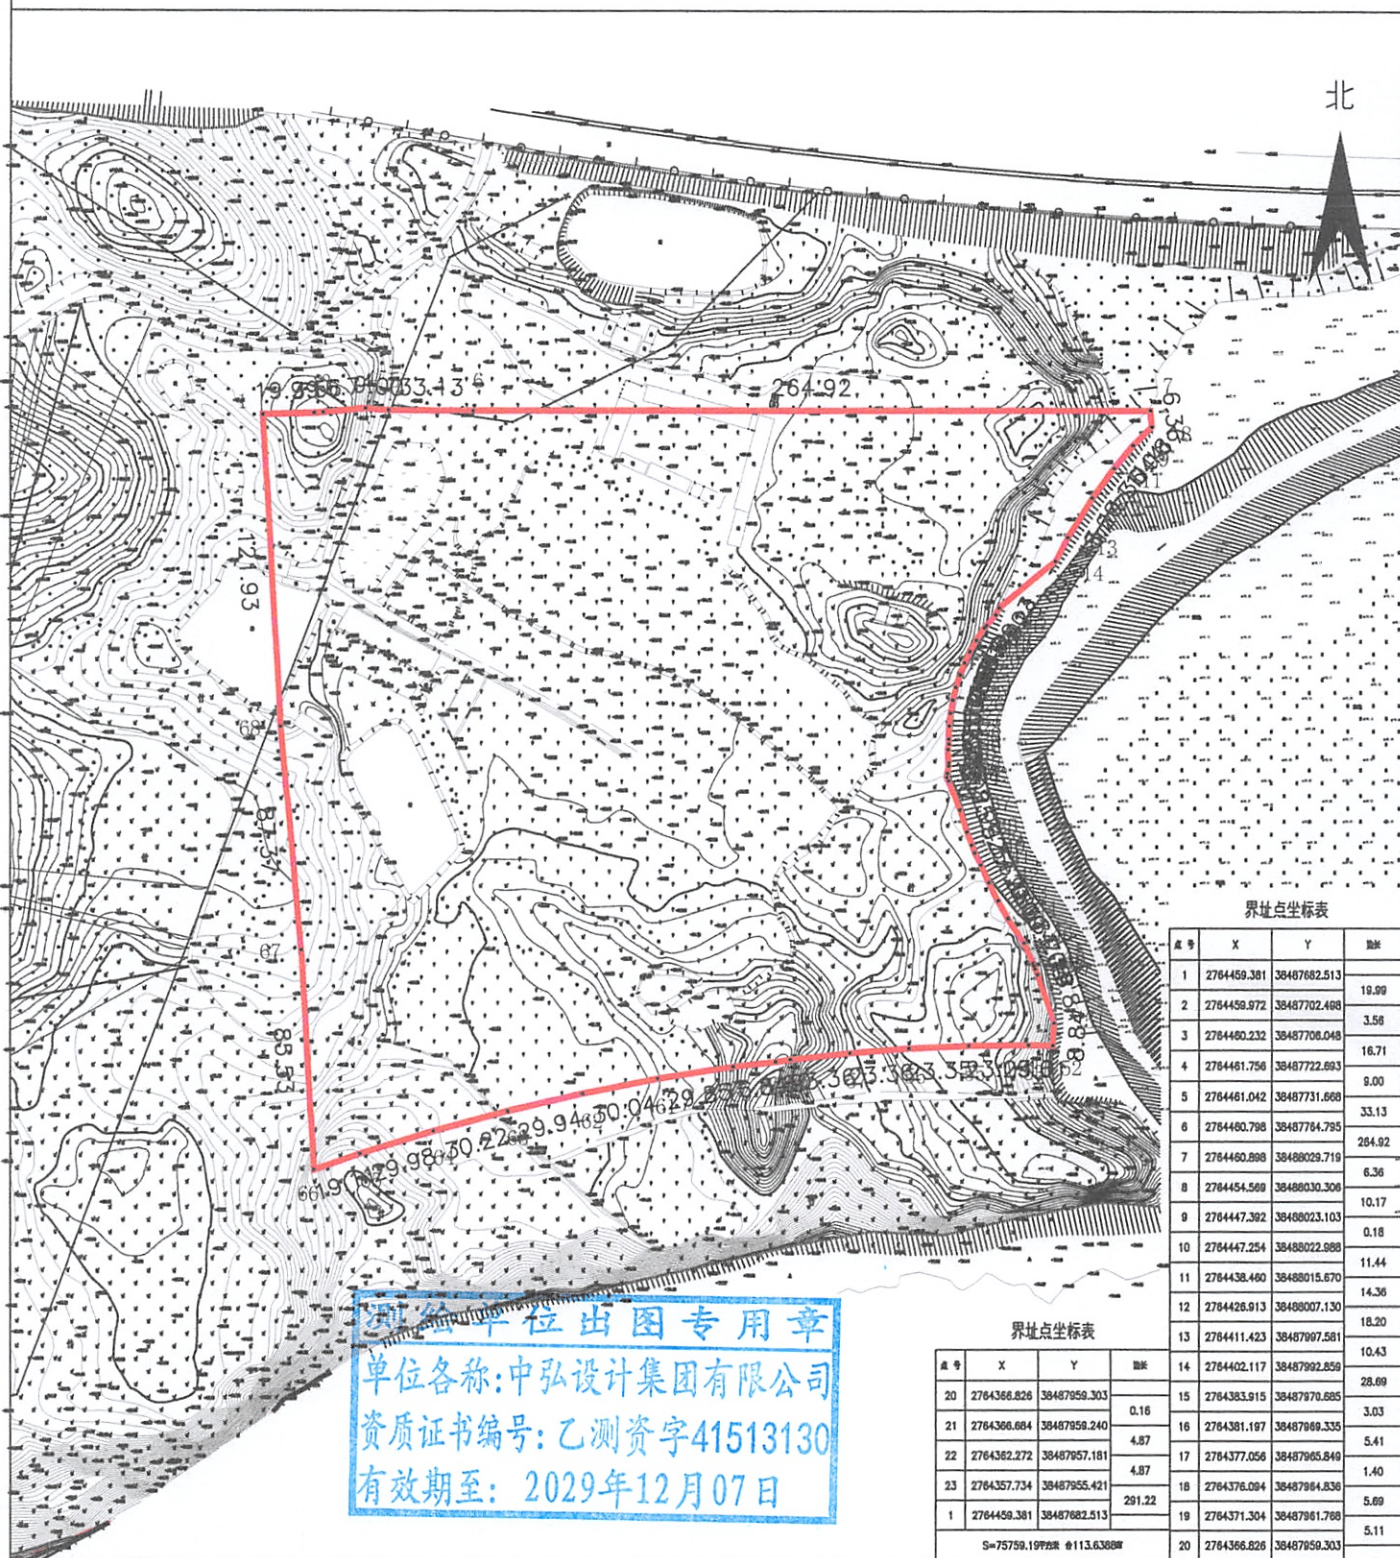

中弘设计集团有限公司

绘图日期: 2026年4月10日

审核日期: 2026年4月10日

1: 3030

测绘员: 周家龙、刘润青

审核员: 李永青