




加固总体方案立面图 1:1000

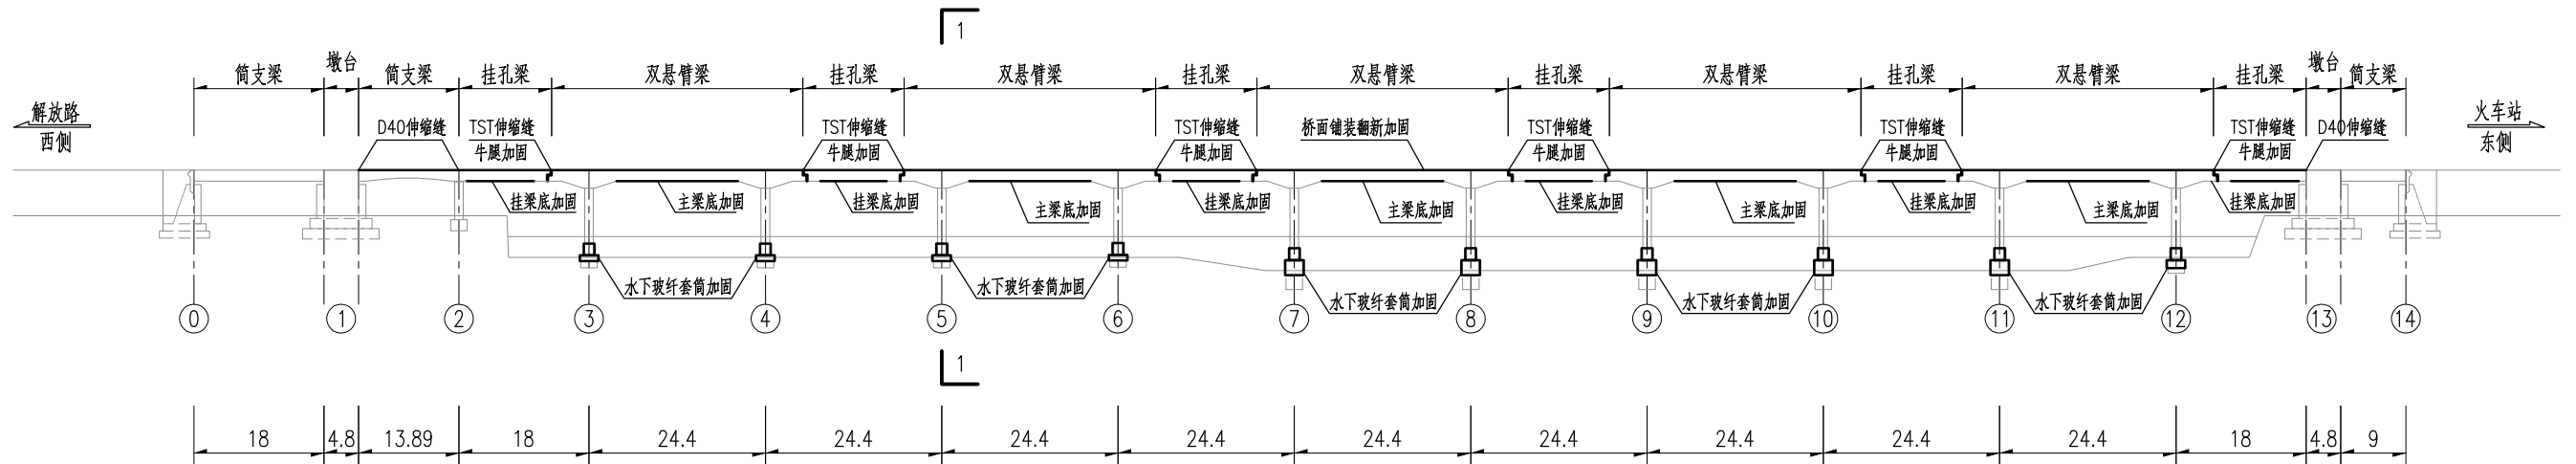

加固总体方案平面图 1:1000

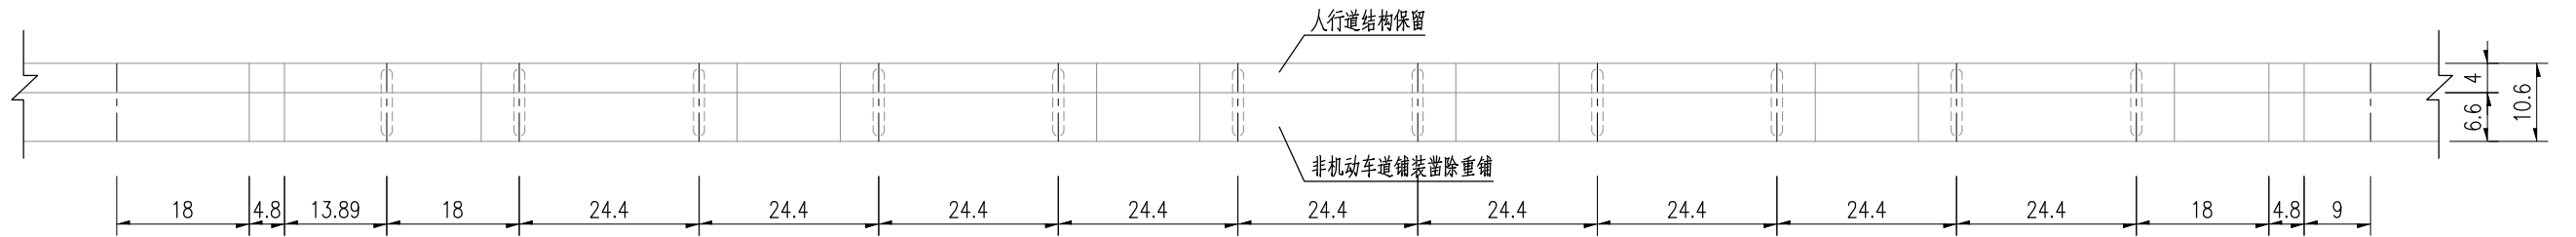

1-1 1:100

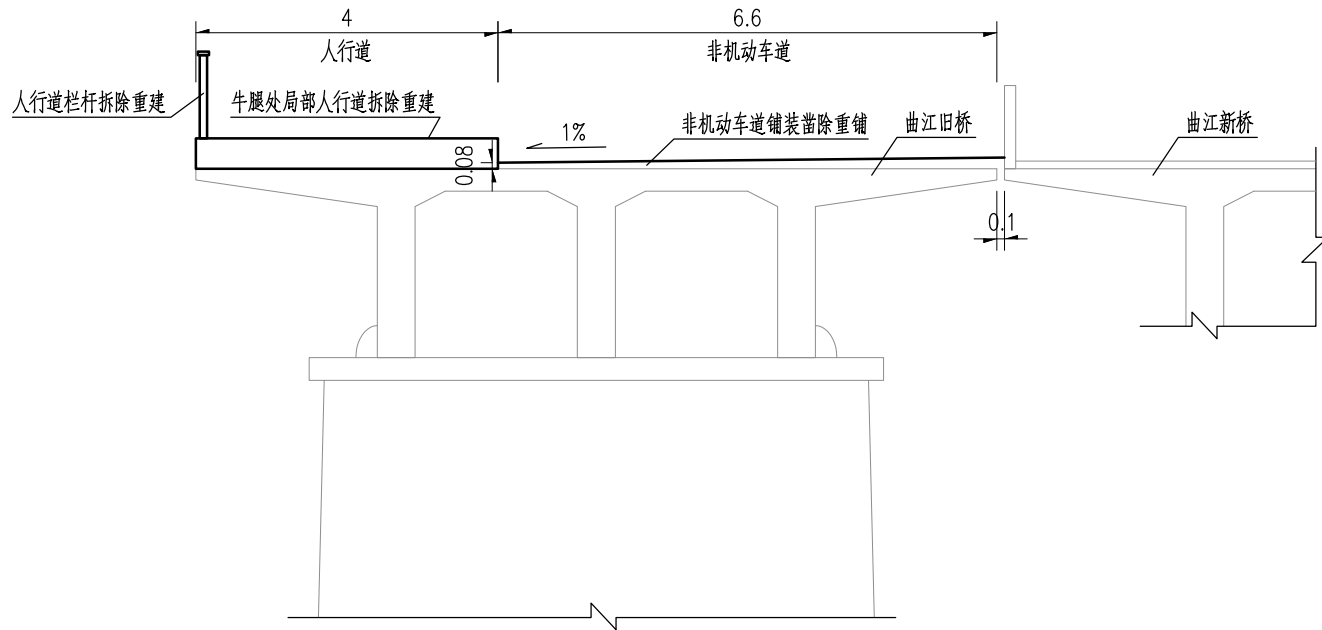

- 注:
- 1、本图尺寸均以米计。
 - 2、本图适用于曲江旧桥加固方案总体布置图。
 - 3、铺装面层防滑指标BPN大于等于80, 砼铺装抗滑性能需满足表面构造深度0.50~0.90mm。