



会
签

比
例
施
工
图
设
计
阶
段
25-384-1-M
项
目
编
号


下牛腿钢筋设计立面图
(主梁处)

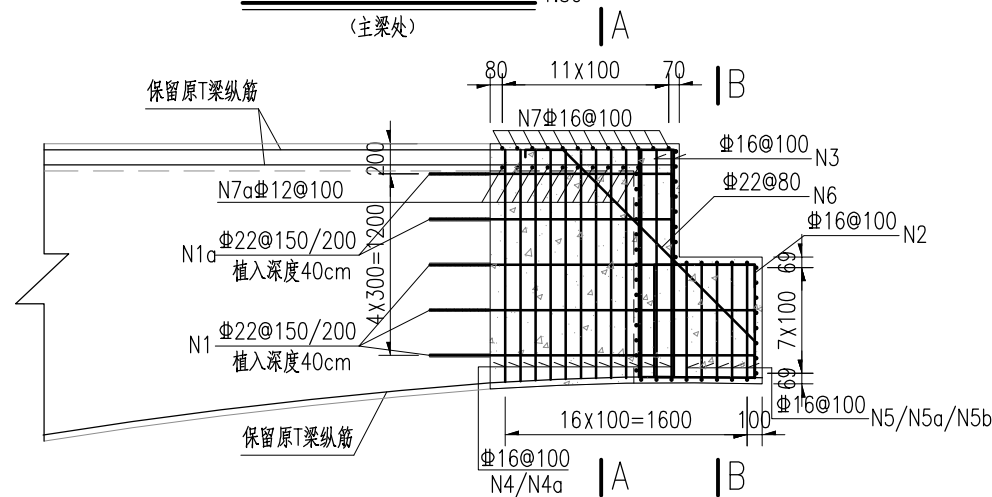


下牛腿钢筋设计立面图
(横梁处)

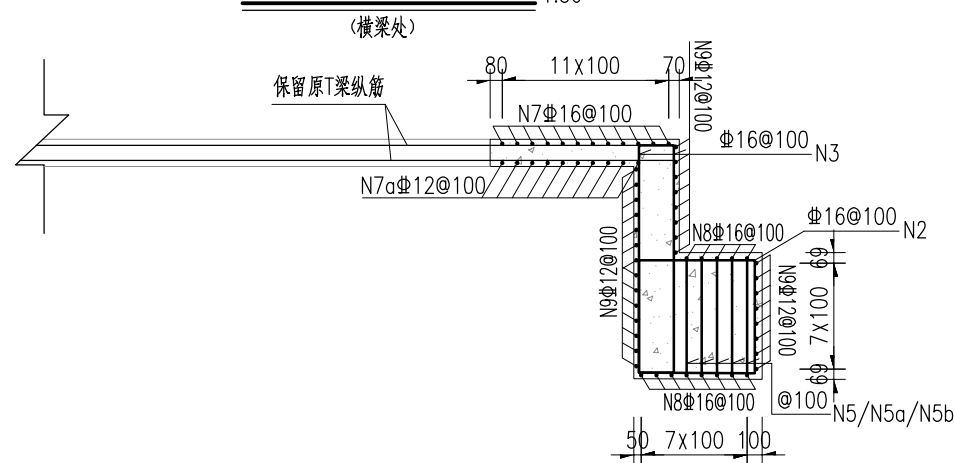

上牛腿钢筋设计立面图
(主梁处)

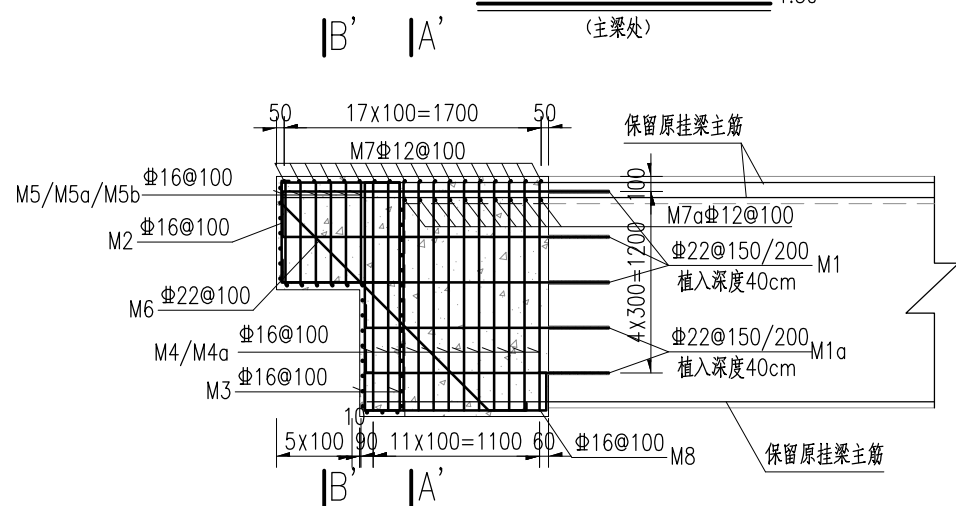


上牛腿钢筋设计立面图
(横梁处)

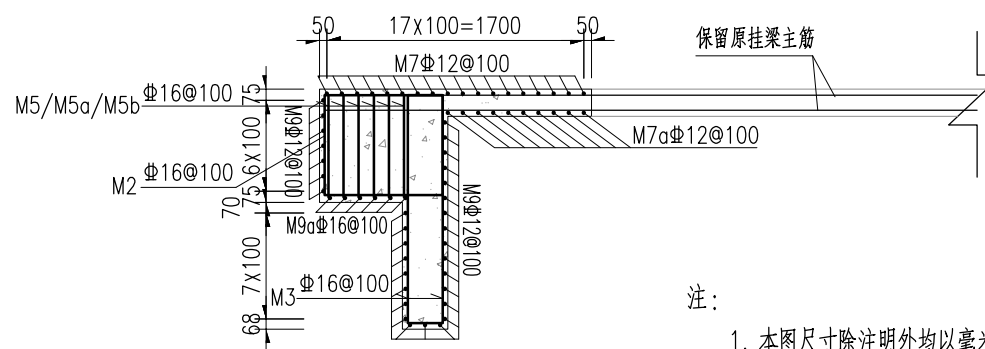

- 注:
1. 本图尺寸除注明外均以毫米计。
 2. 本图适用于牛腿加固设计图。
 3. 其余说明详见图三。

A-A 1:50

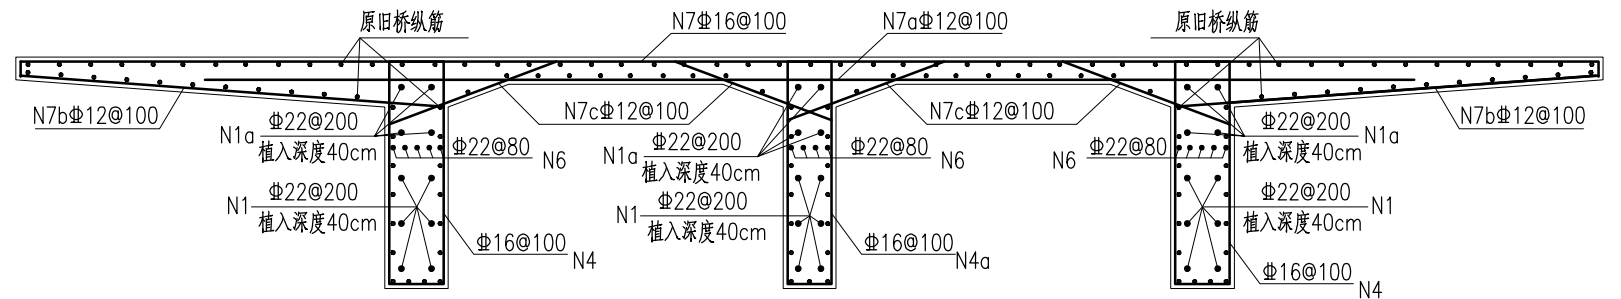

B-B 1:50

