




主梁加固平面图 1:100

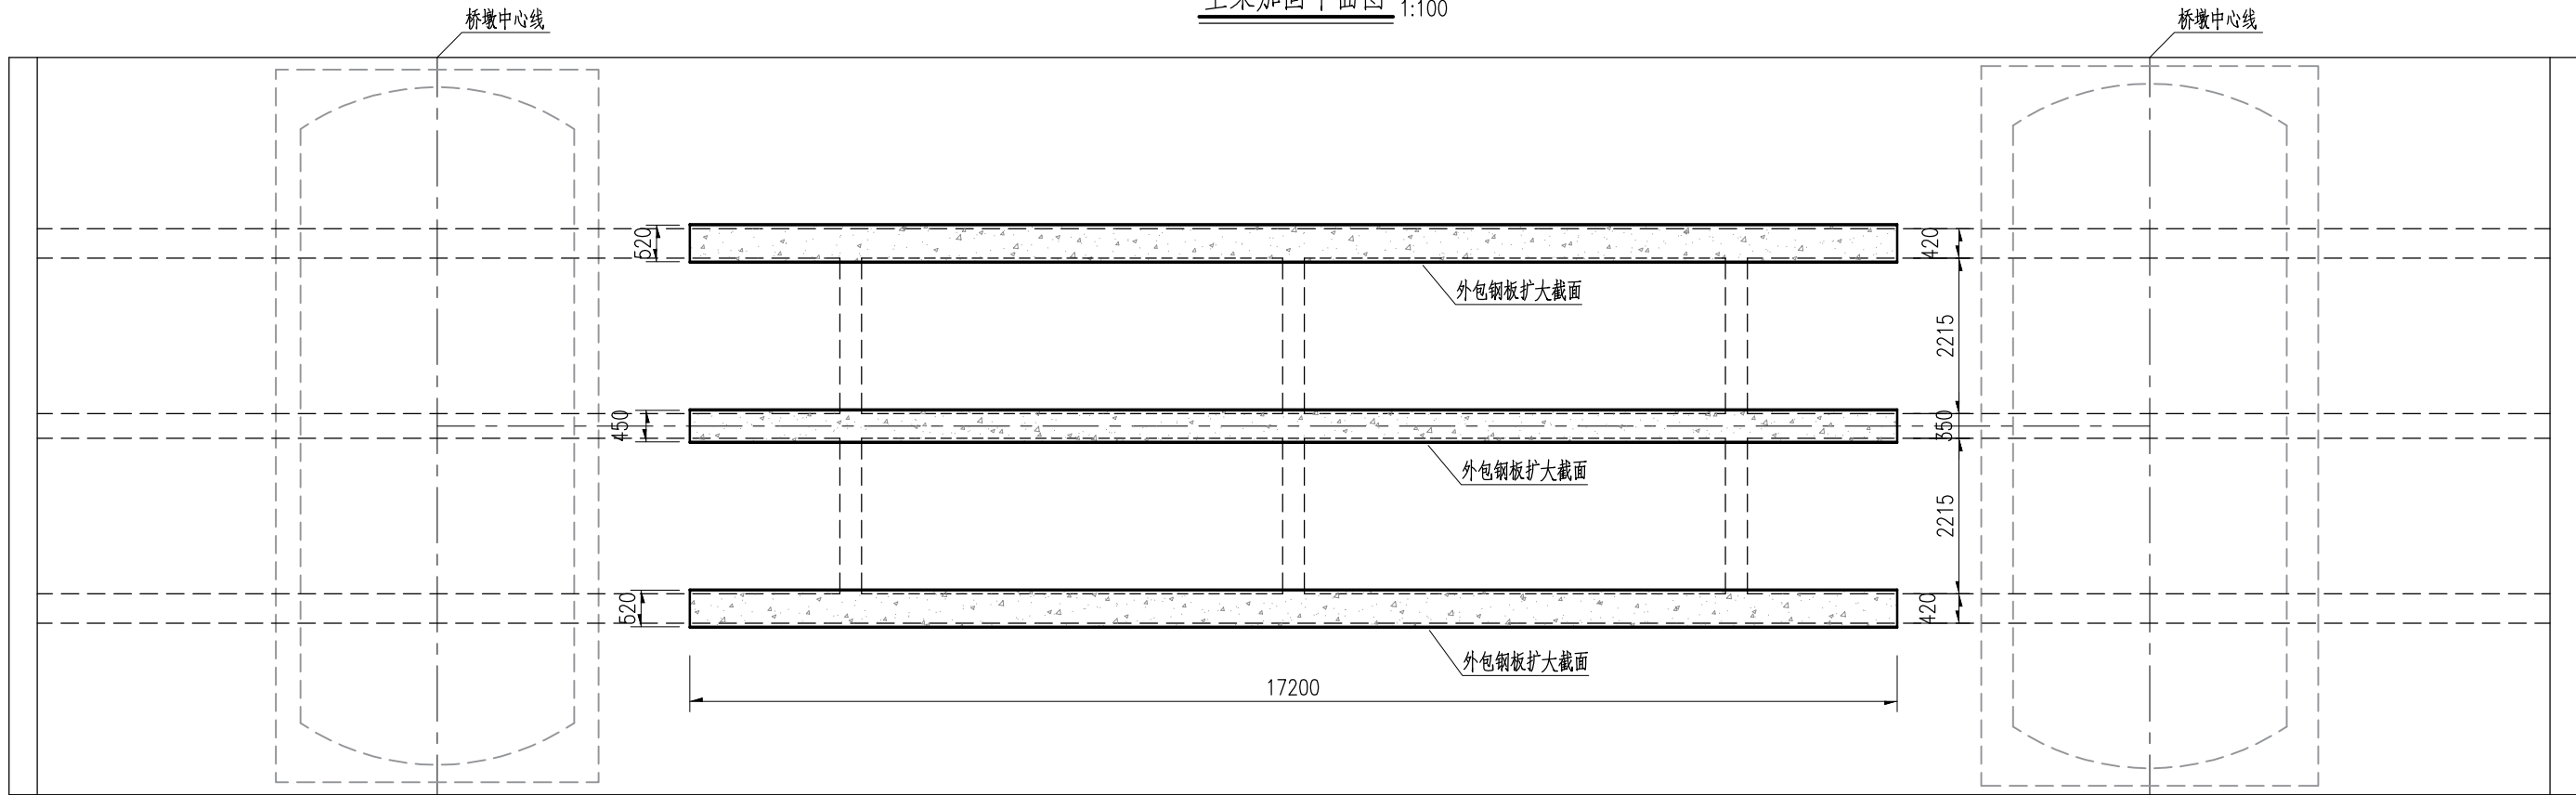


主梁加固立面图 1:100

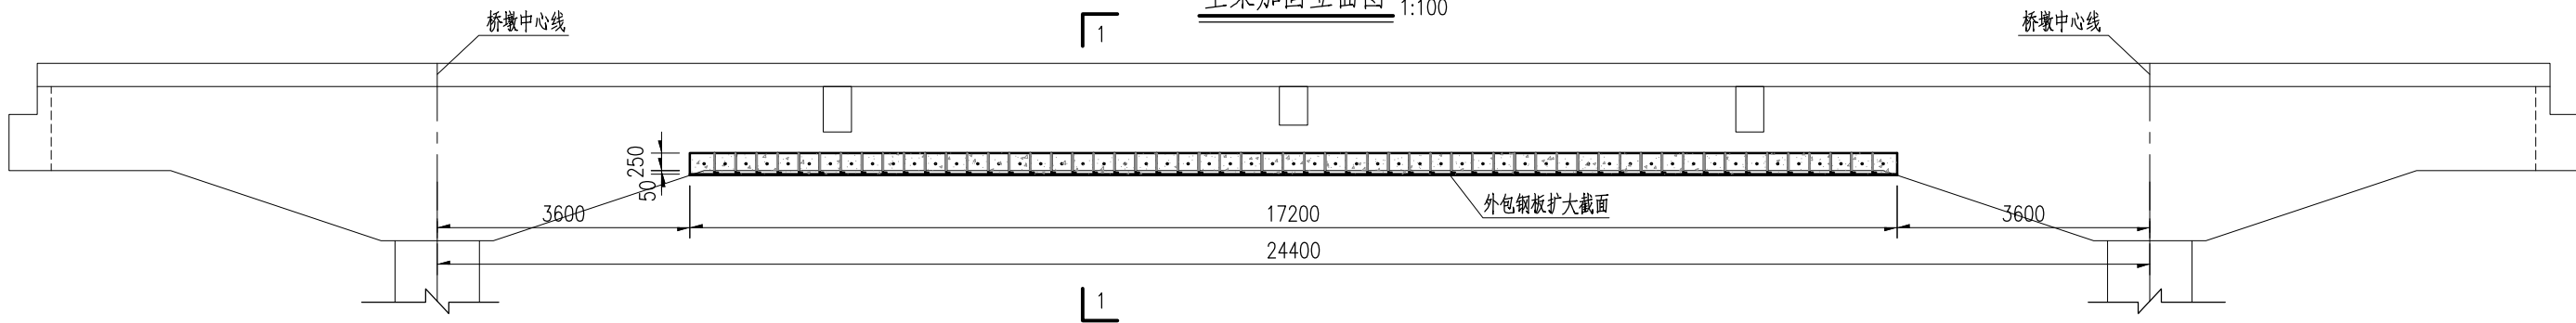

中跨挂梁加固立面图 1:100

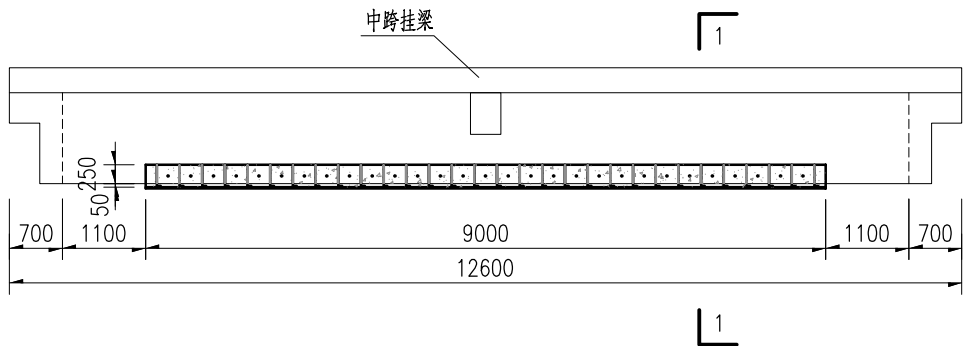

边跨挂梁加固立面图 1:100

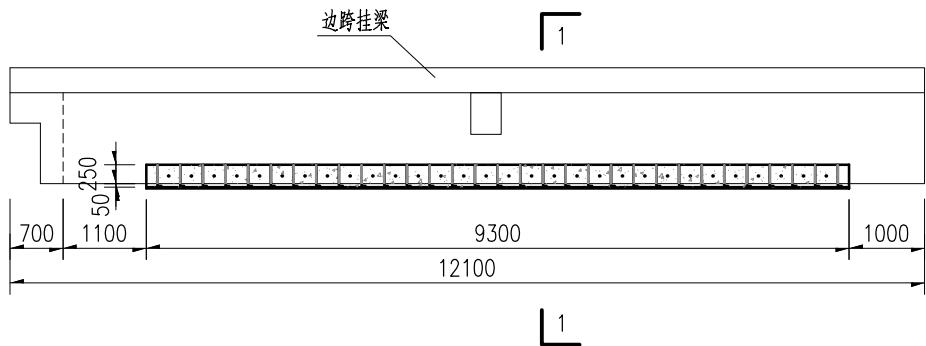

- 注：
1. 本图尺寸除注明外，其余均以毫米计。
 2. 本图适用于主梁加固设计图。
 3. 其余说明详见图二。