



第三步：搭设梁底吊架。挂梁区与T构分段搭
设。可通过电动护栏水面提升。

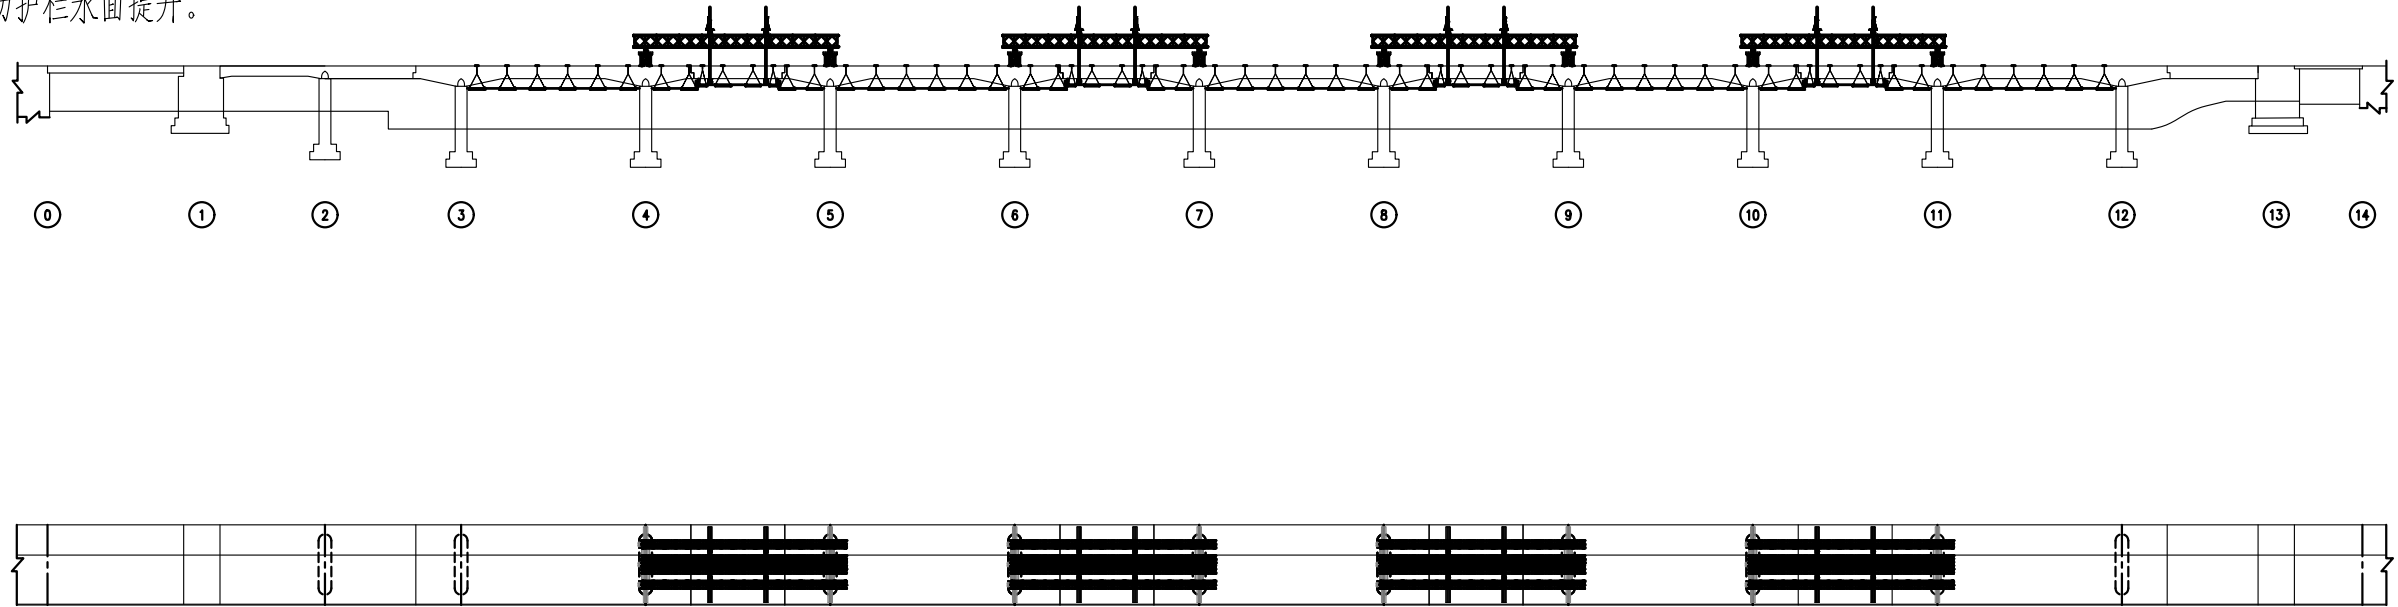

第四步：启动挂梁提升系统，提升挂梁，然
后通过吊架平台进行牛腿加固和梁底维修。

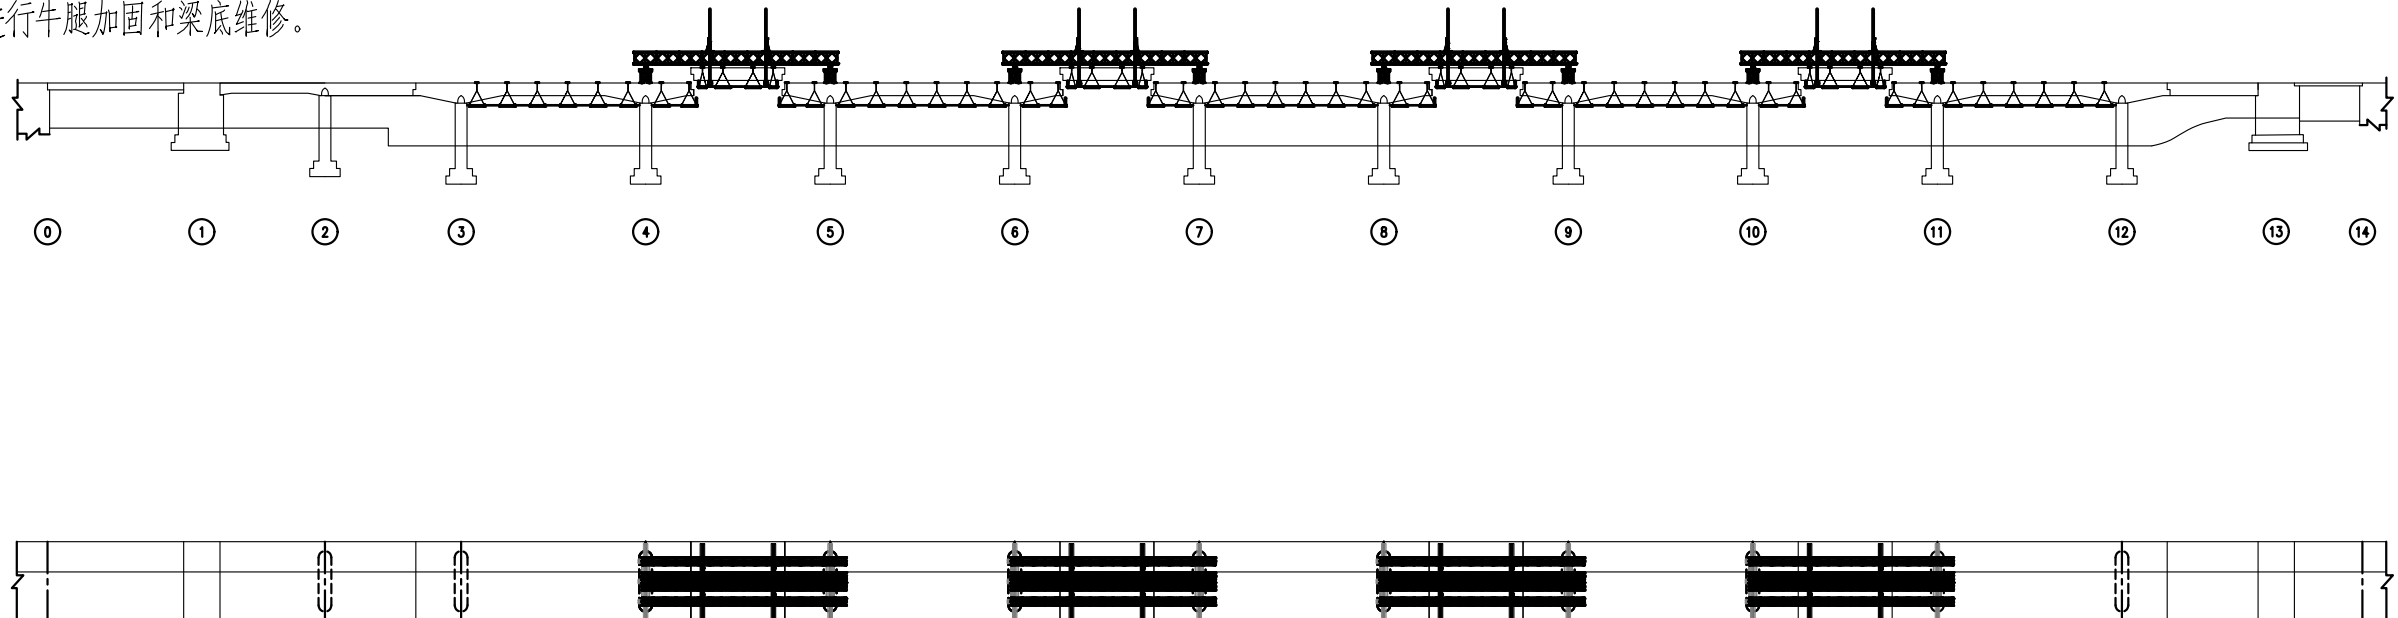

项目编号
25-384-1-M
设计阶段
初步设计
比例
会签