


项目编号 25-384-1-M 设计阶段 初步设计 比例 会签

挂梁提升系统横断面图

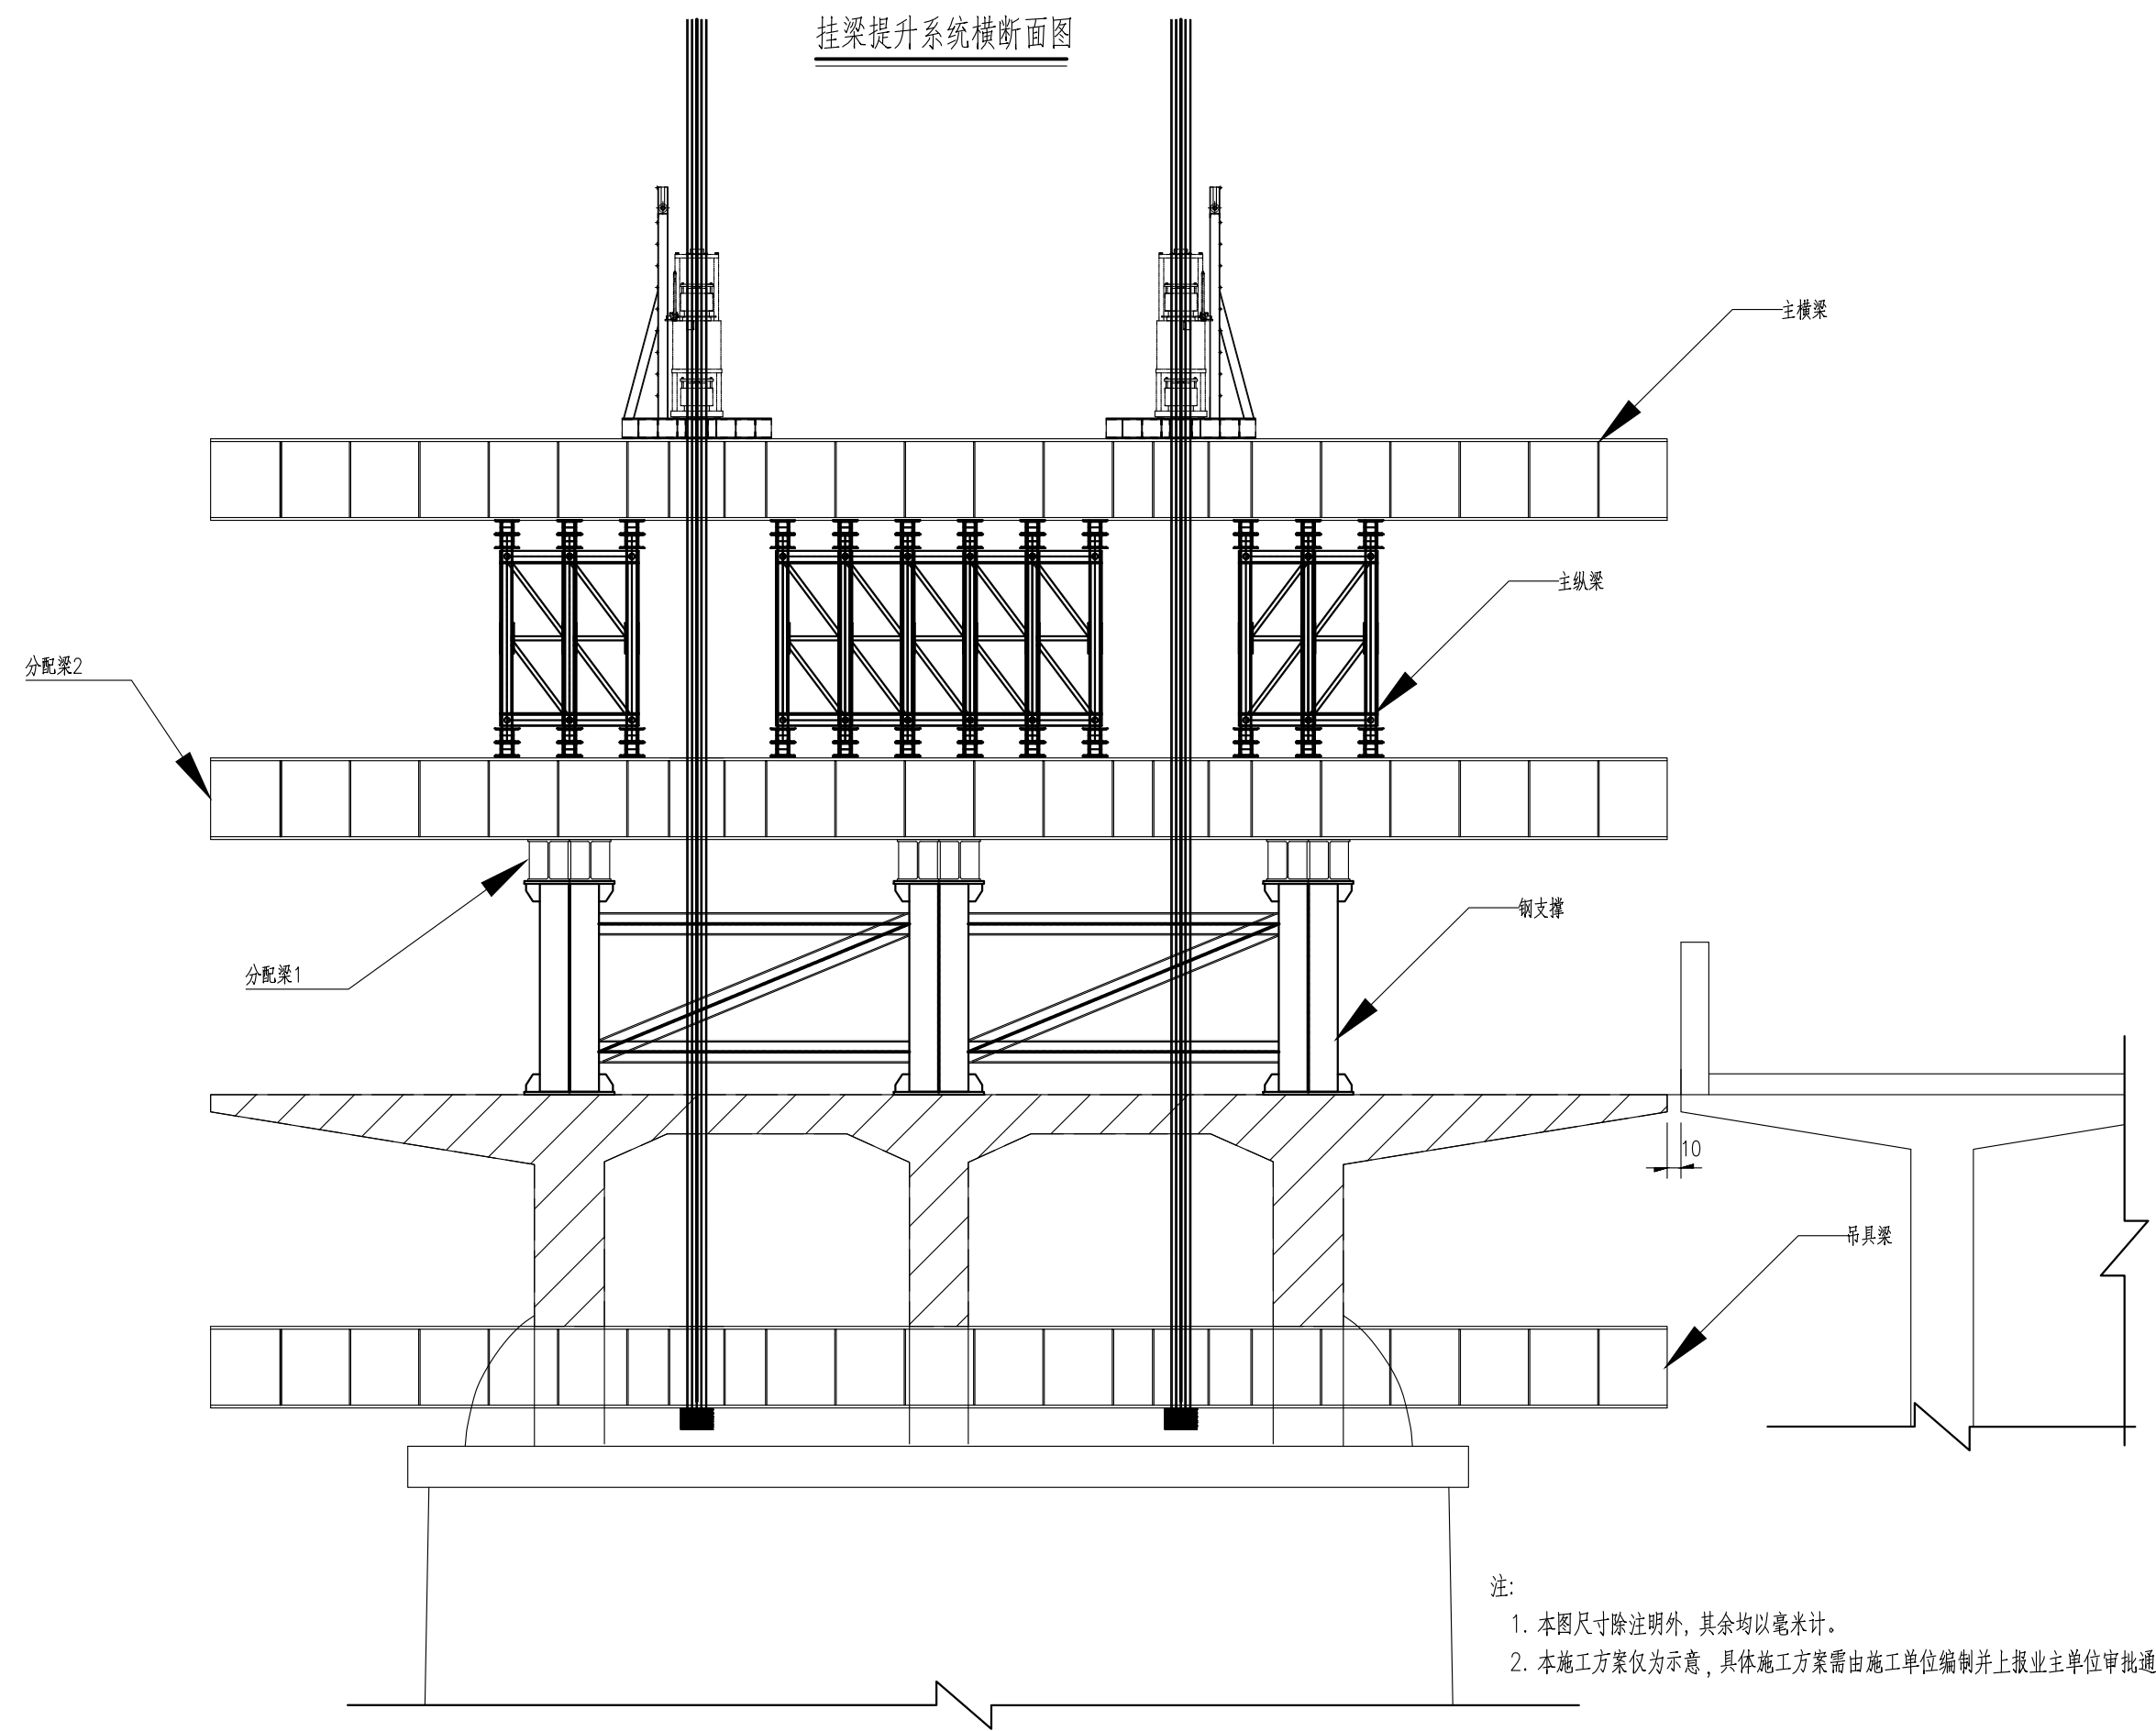

注：
1. 本图尺寸除注明外，其余均以毫米计。
2. 本施工方案仅为示意，具体施工方案需由施工单位编制并上报业主单位审批通过后，方可实施。