


项目编号 25-384-1-M 设计阶段 施工图设计 比例 会签

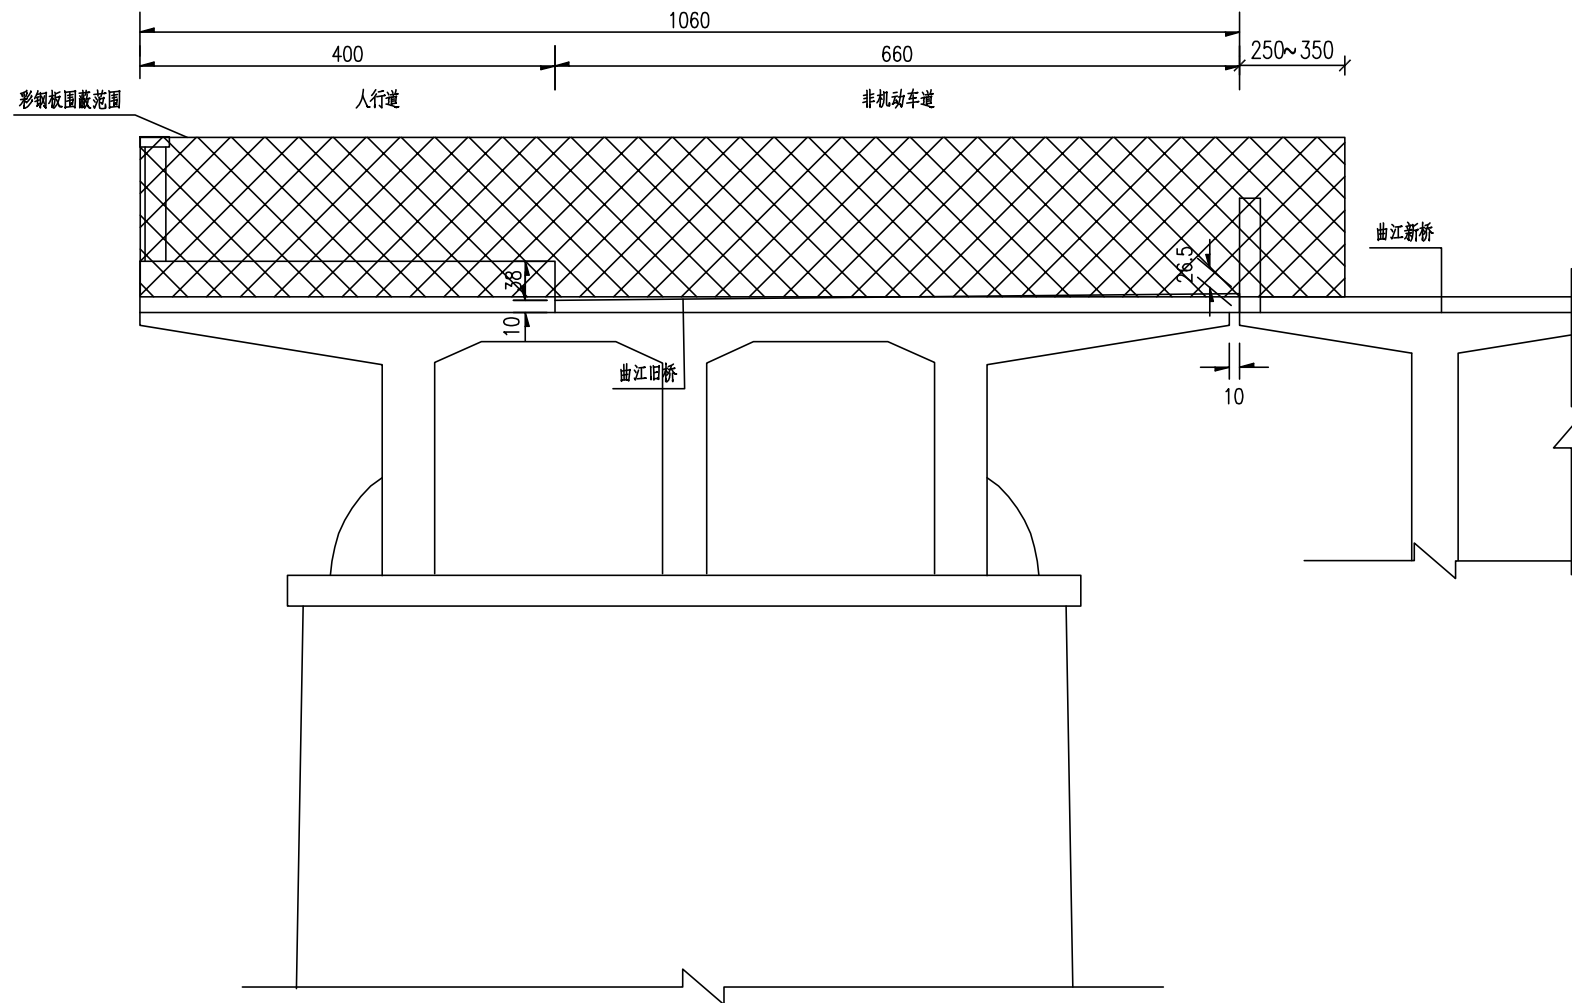

说明:
1.本图尺寸均以mm为单位.
2.施工采用一阶段全围蔽施工.