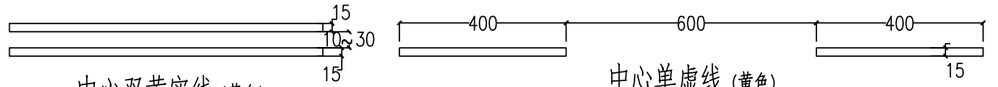

中心双黄实线（黄色）　　中心单虚线（黄色）

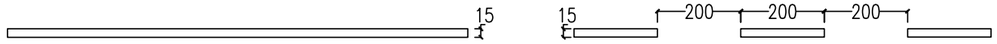

机动车道边缘线（白色）　禁止变换车道线（白色）　　左转弯导向线（黄色）

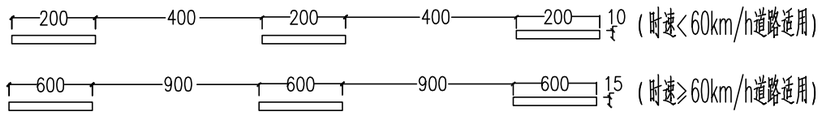

（时速＜60km/h道路适用）

（时速≥60km/h道路适用）

车行道分界线（白色）

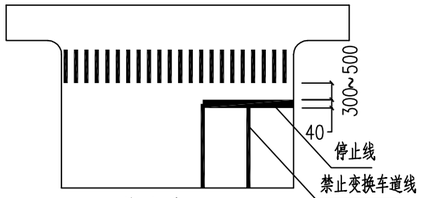

停止线（白色）

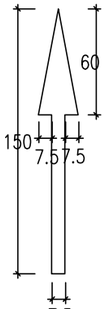

非机动车箭头（白色）

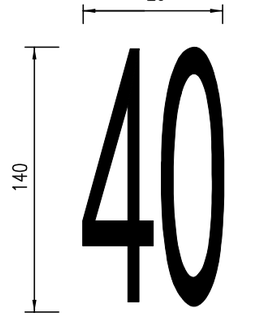

数字限速标线　1:100

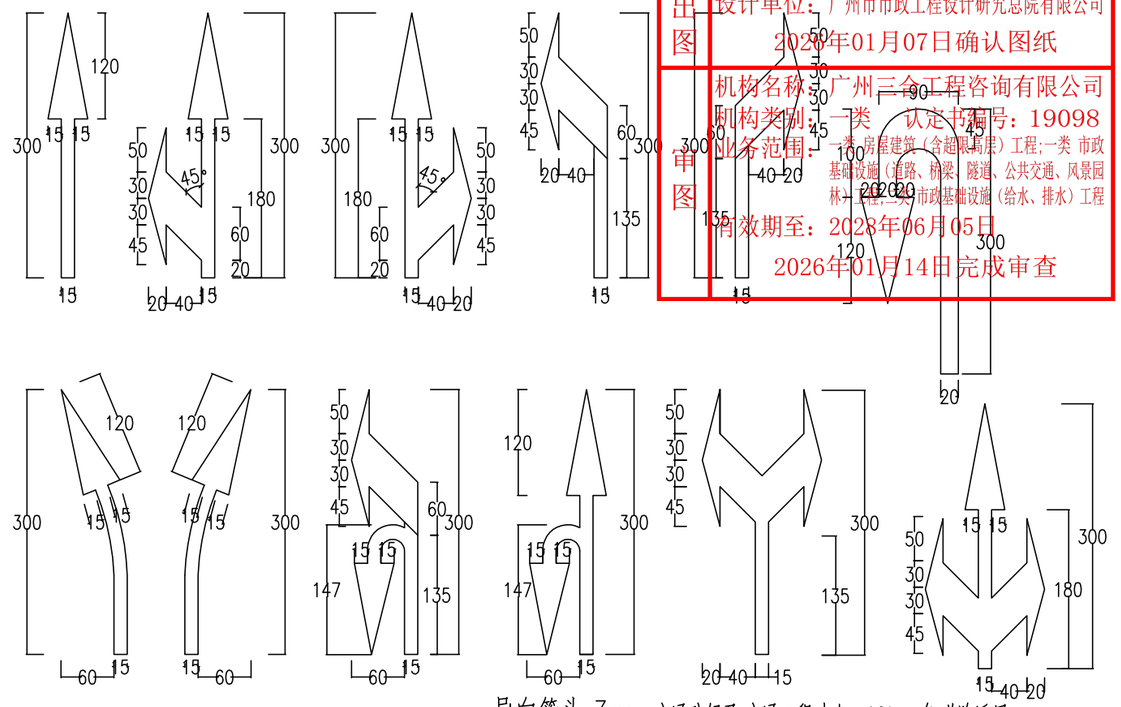

导向箭头,3m（交通疏解及交通工程时速≤40km/h道路适用）

导向箭头,6m（交通工程时速＞40km/h道路适用）

广东省建设工程勘察设计出图专用章
单位名称：广州市市政工程设计研究总院有限公司
业务范围：市政(燃气工程、轨道交通工程除外)行业甲级
资质证书编号：A144002065
有效期至：2028年12月28日

会签

比例

施工图设计

设计阶段

25-384-1-M

项目编号

广州市市政工程设计研究总院有限公司 GUANGZHOU MUNICIPAL ENGINEERING DESIGN AND RESEARCH INSTITUTE CO.,LTD.	韶关市曲江旧桥保护修缮工程	标线、标志、标牌大样图	设计	蒋志贤	专业负责	谭霭仪	审核	李媛媛	日期	2025.11
			校核	谭霭仪	项目负责	余宏	审定	李媛媛	图号	JT-S1-3-01-1/2