

宗地图


单位: $m.m^2$

宗地编号: RH202612

权利人: 韶关仁化产业园区周田片区XZQ-1地块

地籍图号: 2764.25-38488.00

面积: 9537.03

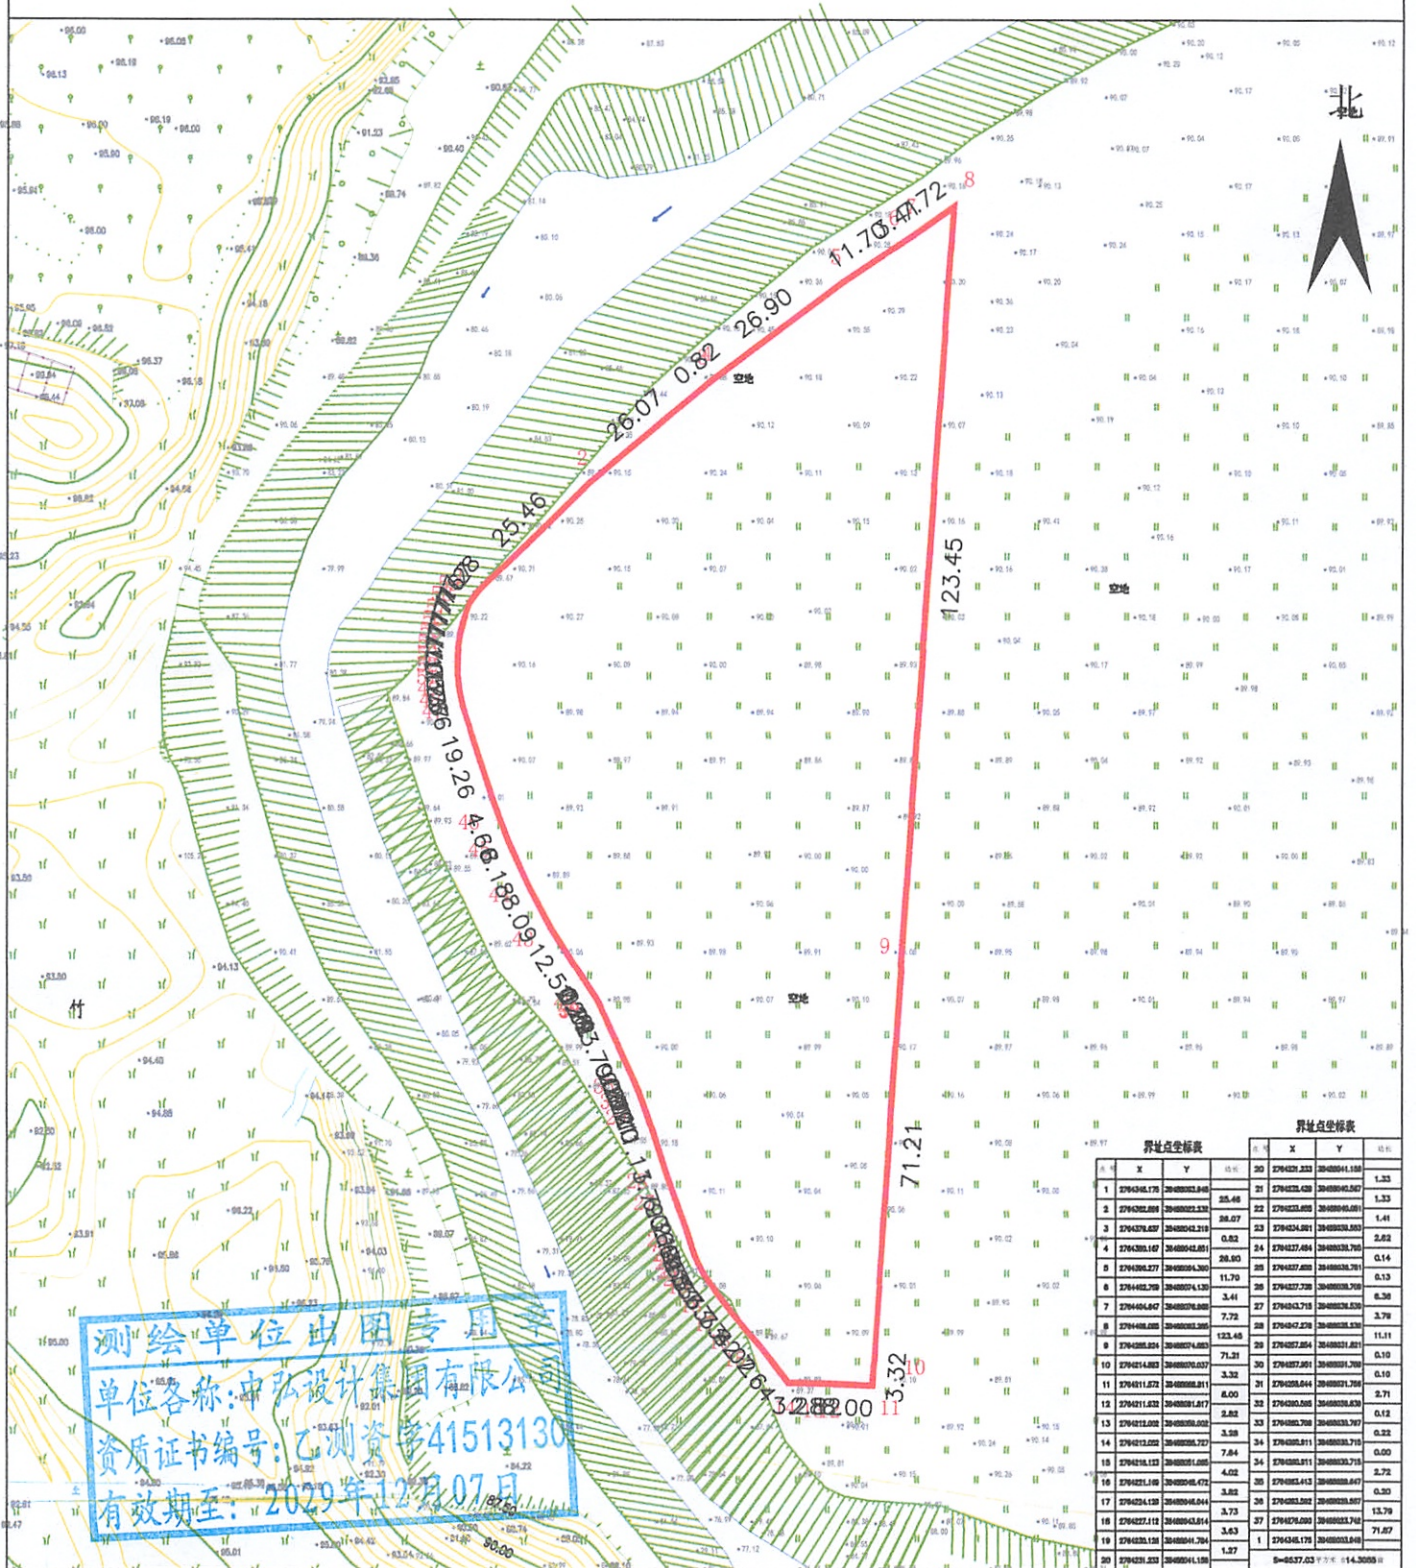

绘图日期: 2026年4月10日

1:1300

测绘员: 周家龙、刘润青

审核日期: 2026年4月10日

审核员: 李永青