


道路			给排水		建筑		
桥隧			电气		结构		
交通			燃气		绿化		

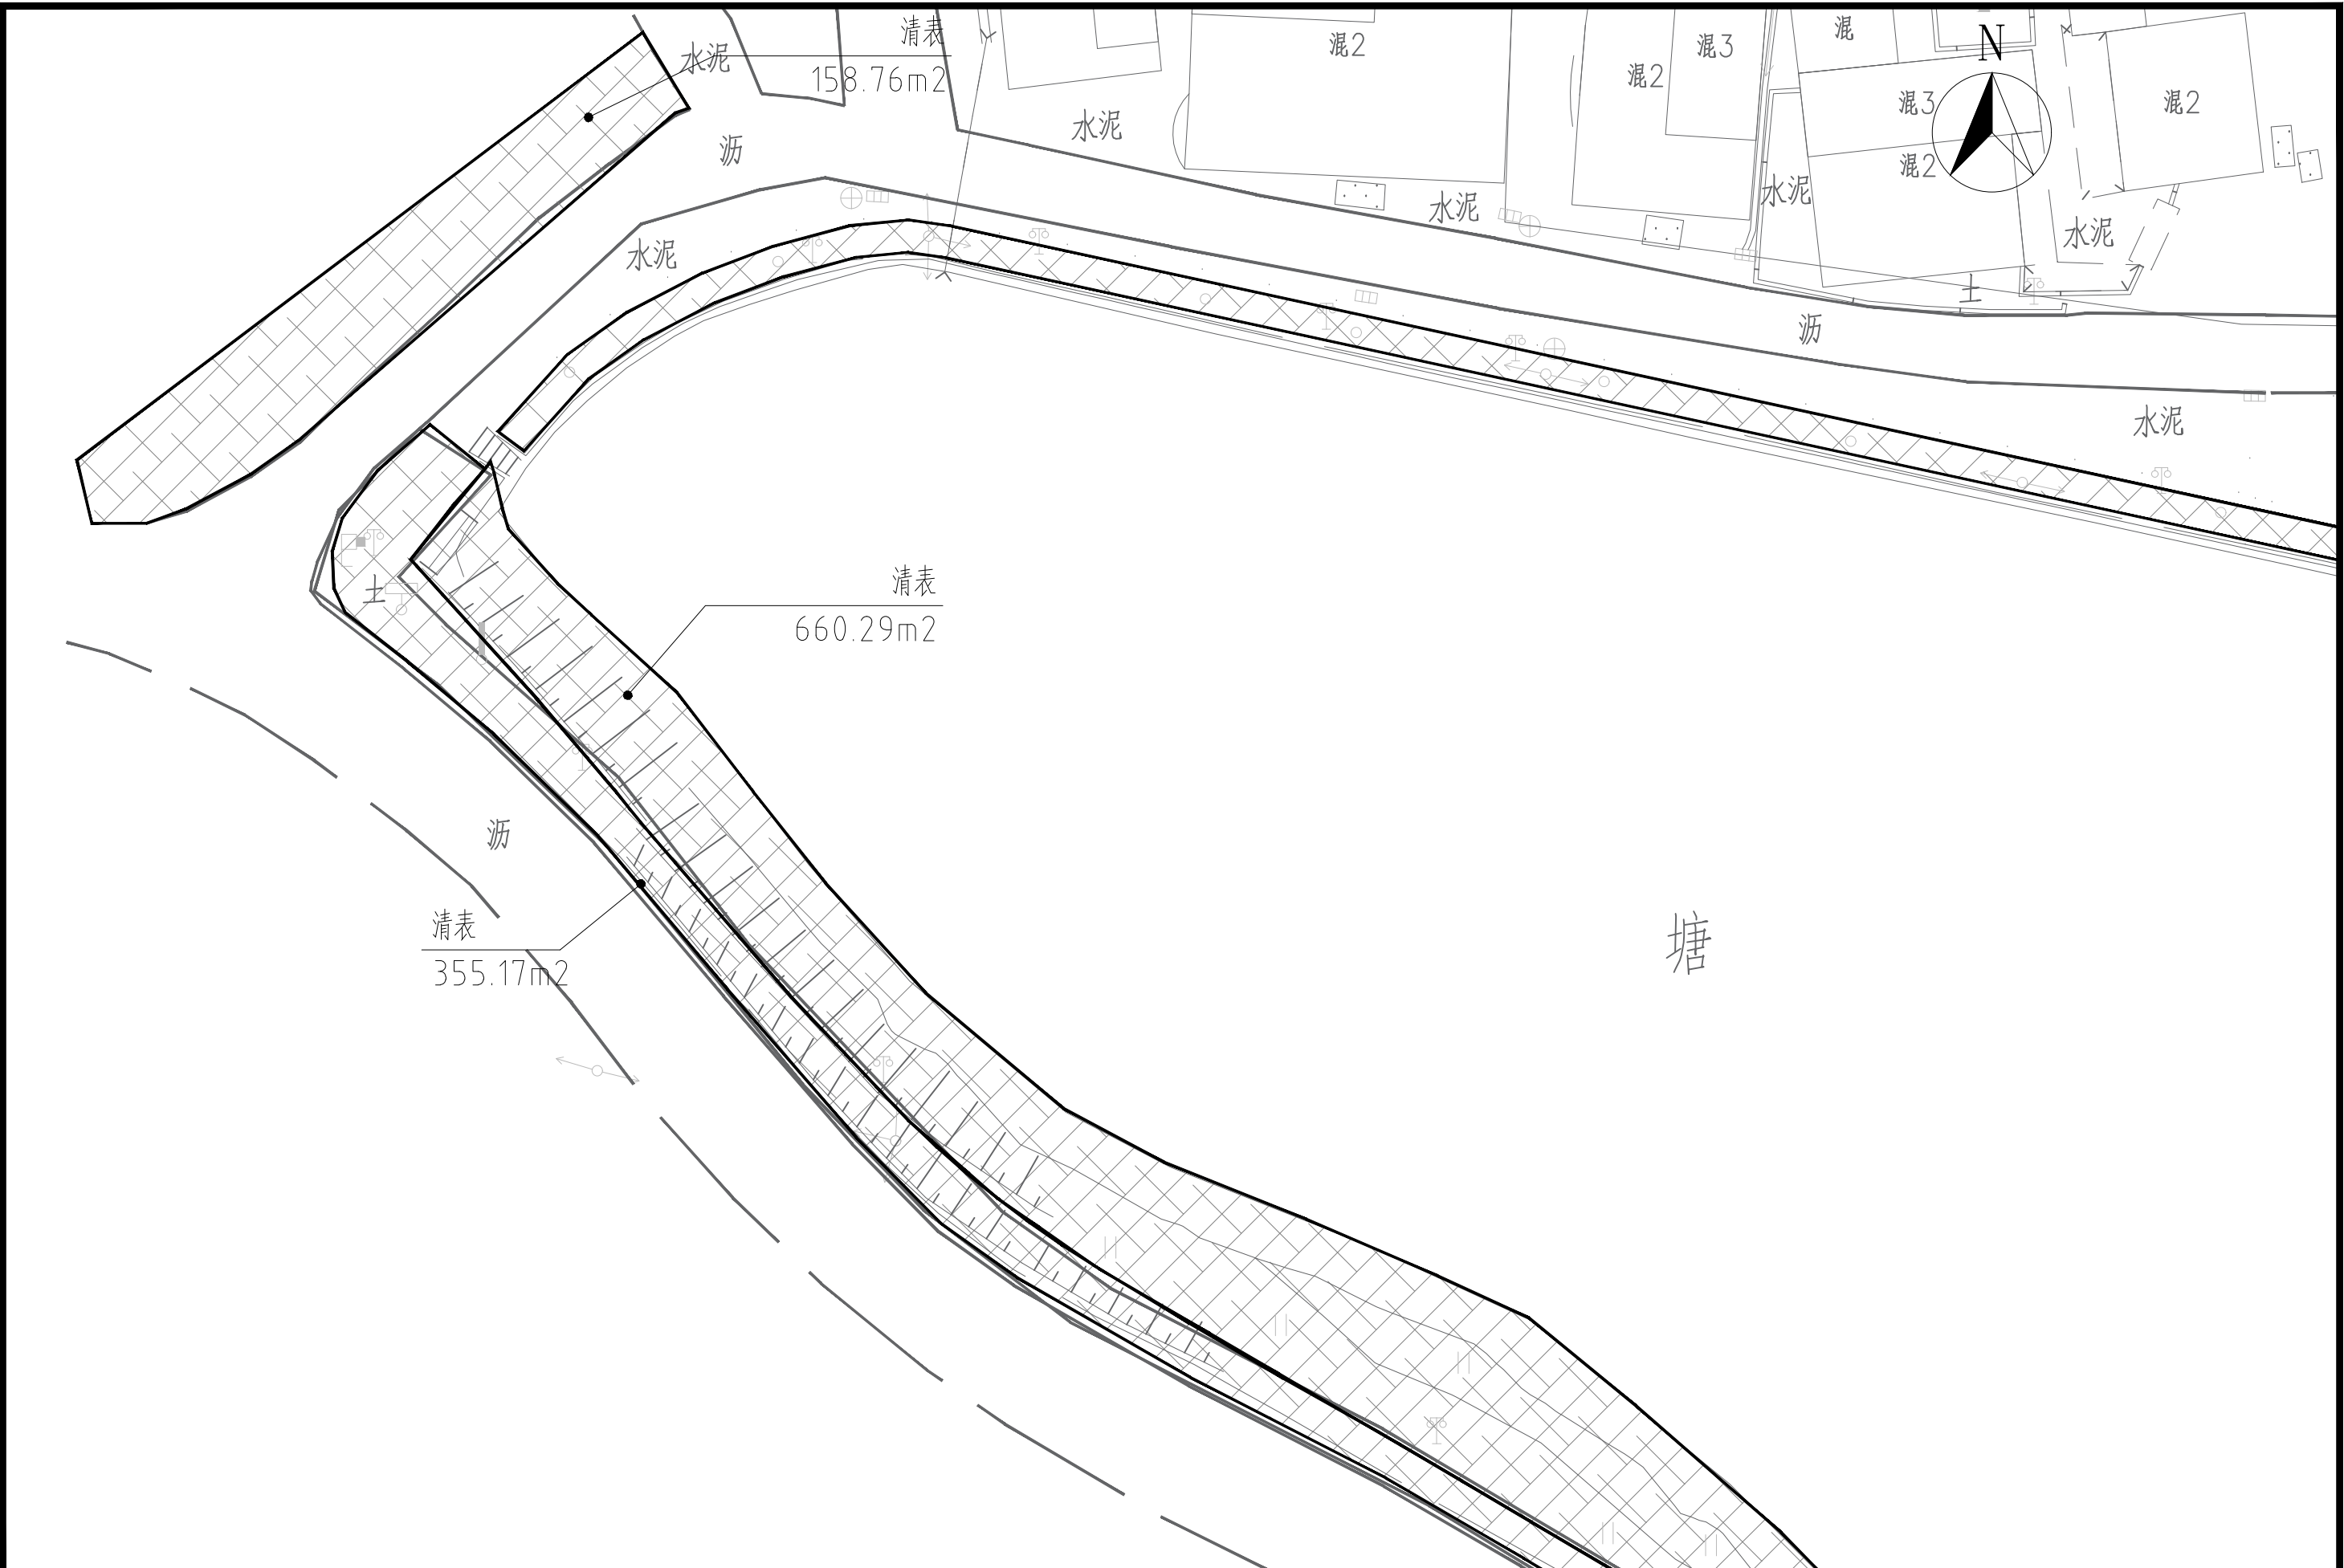

 <div> <div>广东智铭设计有限公司</div> <div>Guangdong Zhiming Design Co., Ltd.</div> </div>	建设单位	滨江区梨市镇人民政府	图名： 分区四清表平面图	审 定	孙澍	孙澍	专业负责人	孙澍	孙澍	设计号	ZM-HT202519-SJ043	图 号	ZP.2.3.4	
	工程名称	环丹霞农村人居环境综合建设项目二期-梨市		审 核	聂红	聂红	校 核	肖嘉怡	肖嘉怡	设计阶段	施工图	比 例	详图例	版本
				项目负责人	聂红	聂红	校 核	池雷庭	池雷庭	专 业	景观	日 期	2025.07	1.0