


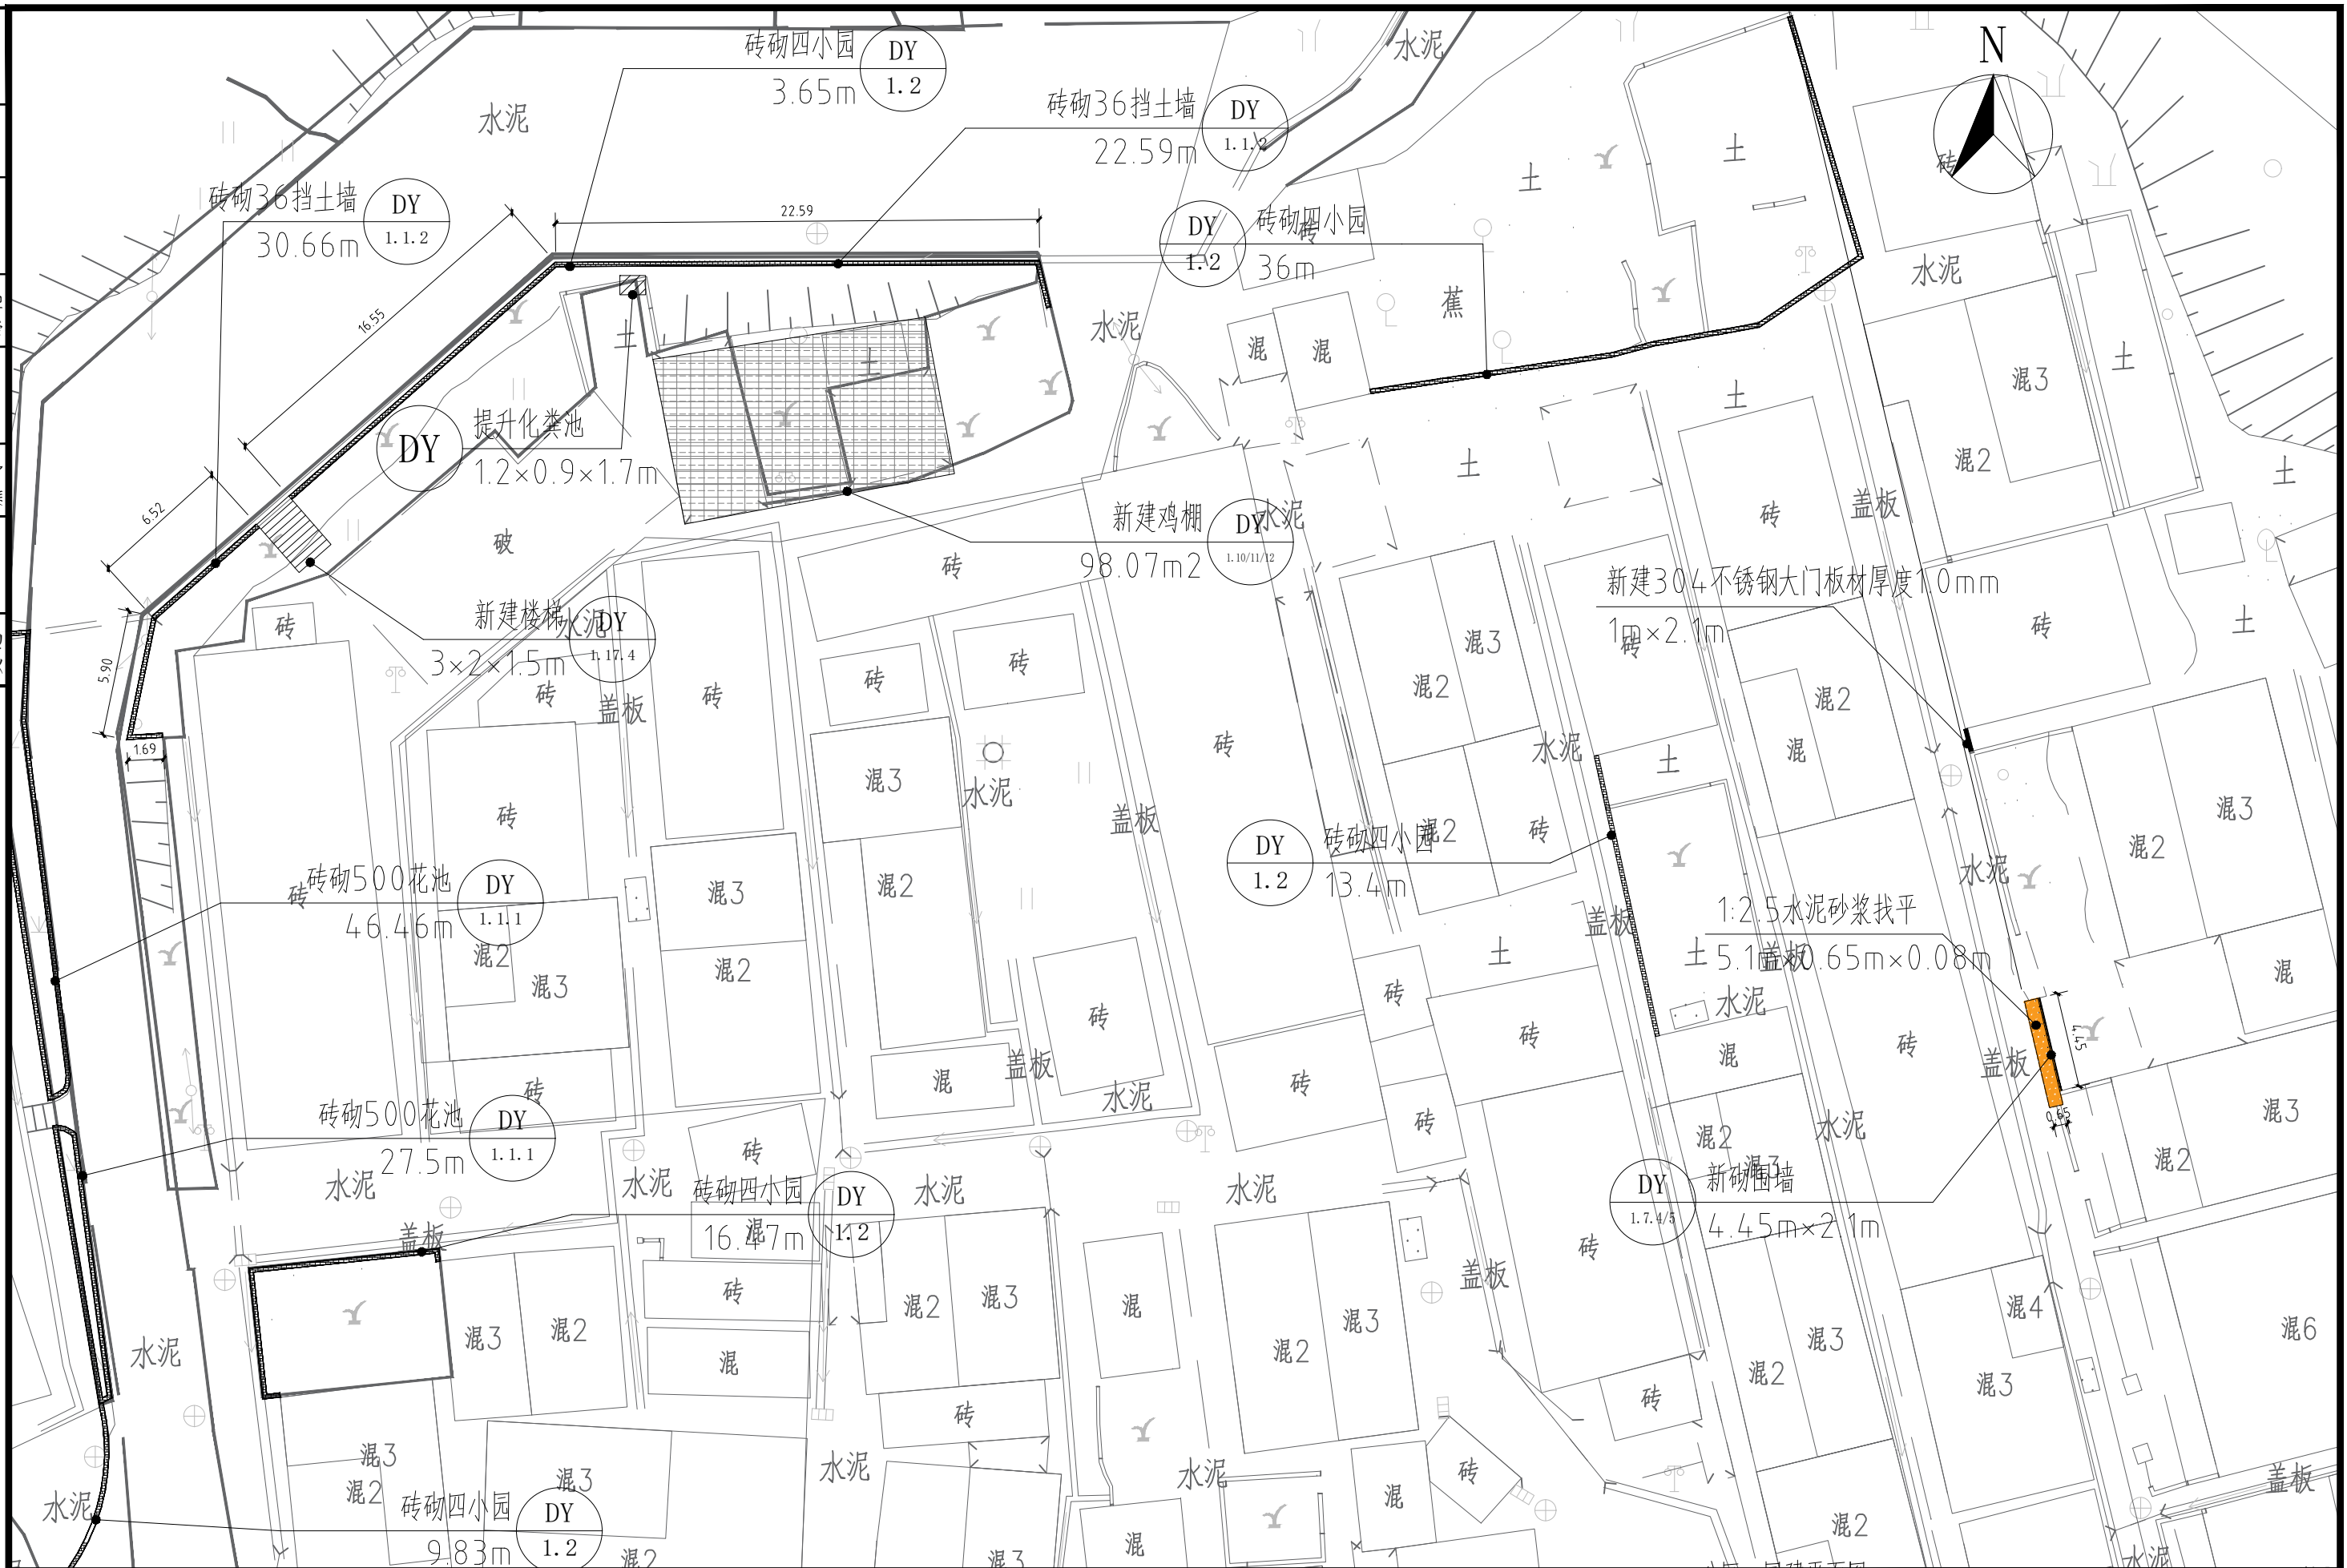





道路			给排水		建筑		
桥隧			电气		结构		
交通			燃气		绿化		



广东智铭设计有限公司  
Guangdong Zhiming Design Co., Ltd.

建设单位	涪江区犁镇人民政府
工程名称	环丹霞农村人居环境综合建设项目二期-犁市

图名: 分区一园建平面图

审 定	孙澍		专业负责人	肖嘉怡		设计号	ZM-HT202519-SJ043	图 号	ZP.2.5.1	
审 核	聂红		校 核	肖嘉怡		设计阶段	施工图	比 例	详图例	版本
项目负责人	聂红		设 计	池雷庭		专 业	景 观	日 期	2025.07	1.0