建筑	结构	绿化
给排水	电气	燃气
道路	桥隧	交通

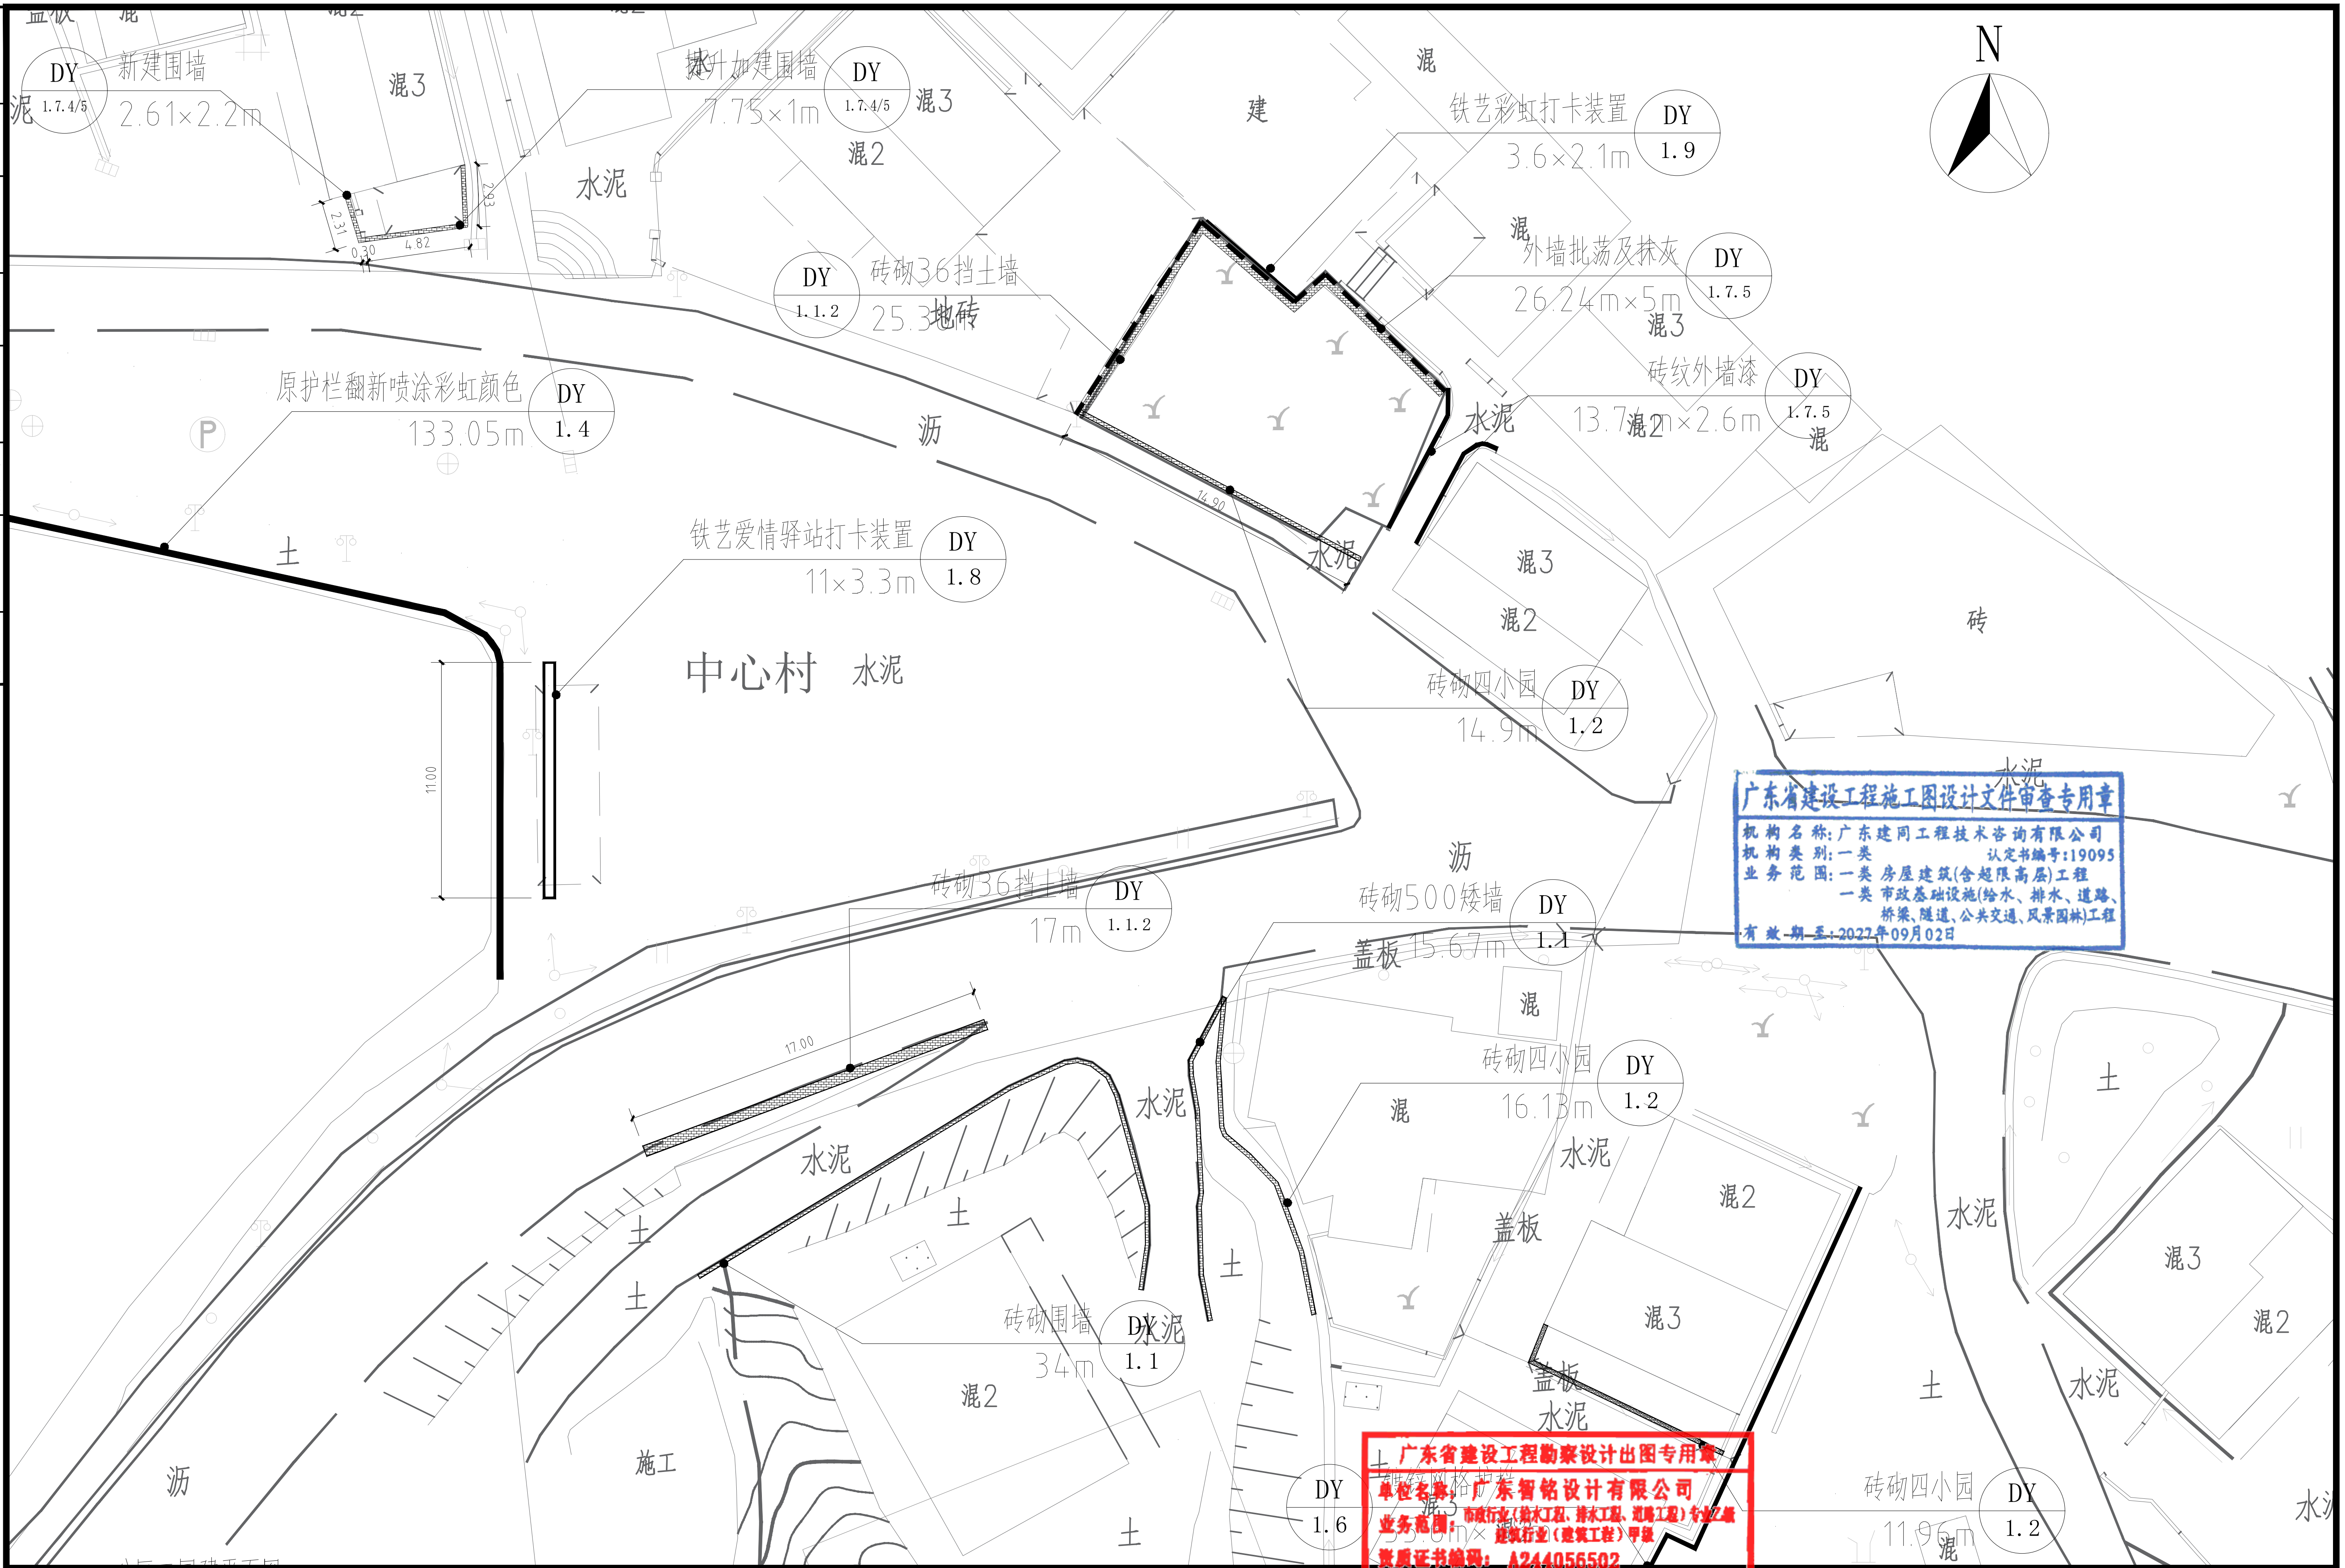
N
泥
DY 1.7.4/5
新建围墙
2.61×2.2m
混3
2.31
0.30
4.82
2.93
墙外加建围墙
7.75×1m
DY 1.7.4/5
混3
混2
水泥
建
混
铁艺彩虹打卡装置
3.6×2.1m
DY 1.9
混
外墙批荡及抹灰
26.24m×5m
DY 1.7.5
混3
砖纹外墙漆
13.74m×2.6m
DY 1.7.5
混2
混
DY 1.1.2
砖砌36挡土墙
25.3m
地砖
原护栏翻新喷涂彩虹颜色
133.05m
DY 1.4
沥
P
水泥
14.90
水泥
土
铁艺爱情驿站打卡装置
11×3.3m
DY 1.8
混3
混2
砖
中心村
水泥
11.00
砖砌四小园
14.9m
DY 1.2
水泥
砖砌36挡土墙
17m
DY 1.1.2
沥
砖砌500矮墙
盖板 15.67m
DY 1.1
17.00
混
砖砌四小园
16.13m
DY 1.2
泥
水泥
水泥
水泥
土
土
土
盖板
混2
混3
土
砖砌围墙
34m
DY 1.1
水泥
混2
施工
沥
盖板
水泥
土
镀锌网格护栏
DY 1.6
混3
55.6m×
土
砖砌四小园
11.96m
DY 1.2
混
水泥
水泥
混3
混2
分区二园建平面图 1:150

广东省建设工程施工图设计文件审查专用章
机构名称：广东建同工程技术咨询有限公司
机构类别：一类　认定书编号：19095
业务范围：一类 房屋建筑(含超限高层)工程
一类 市政基础设施(给水、排水、道路、桥梁、隧道、公共交通、风景园林)工程
有效期至：2027年09月02日

广东省建设工程勘察设计出图专用章
单位名称：广东智铭设计有限公司
业务范围：市政行业（给水工程、排水工程、道路工程）专业乙级
建筑行业（建筑工程）甲级
资质证书编码：A244056502
有效期至：2028年10月23日

广东智铭设计有限公司
Guangdong Zhiming Design Co.,Ltd.
智|铭|设|计

建设单位	浈江区犁市镇人民政府	图名：	分区二园建平面图
工程名称	环丹霞农村人居环境综合建设项目二期-犁市		

审定	孙澍	孙澍	专业负责人	孙澍	孙澍	设计号	ZM-HT202519-SJ043	图号	ZP.2.5.2	
审核	聂红	聂红	校核	肖嘉怡	肖嘉怡	设计阶段	施工图	比例	详图例	版本
项目负责人	聂红	聂红	设计	池雷庭	池雷庭	专业	景观	日期	2025.07	1.0