


道路		给排水		建筑			
桥隧		电气		结构			
交通		燃气		绿化			

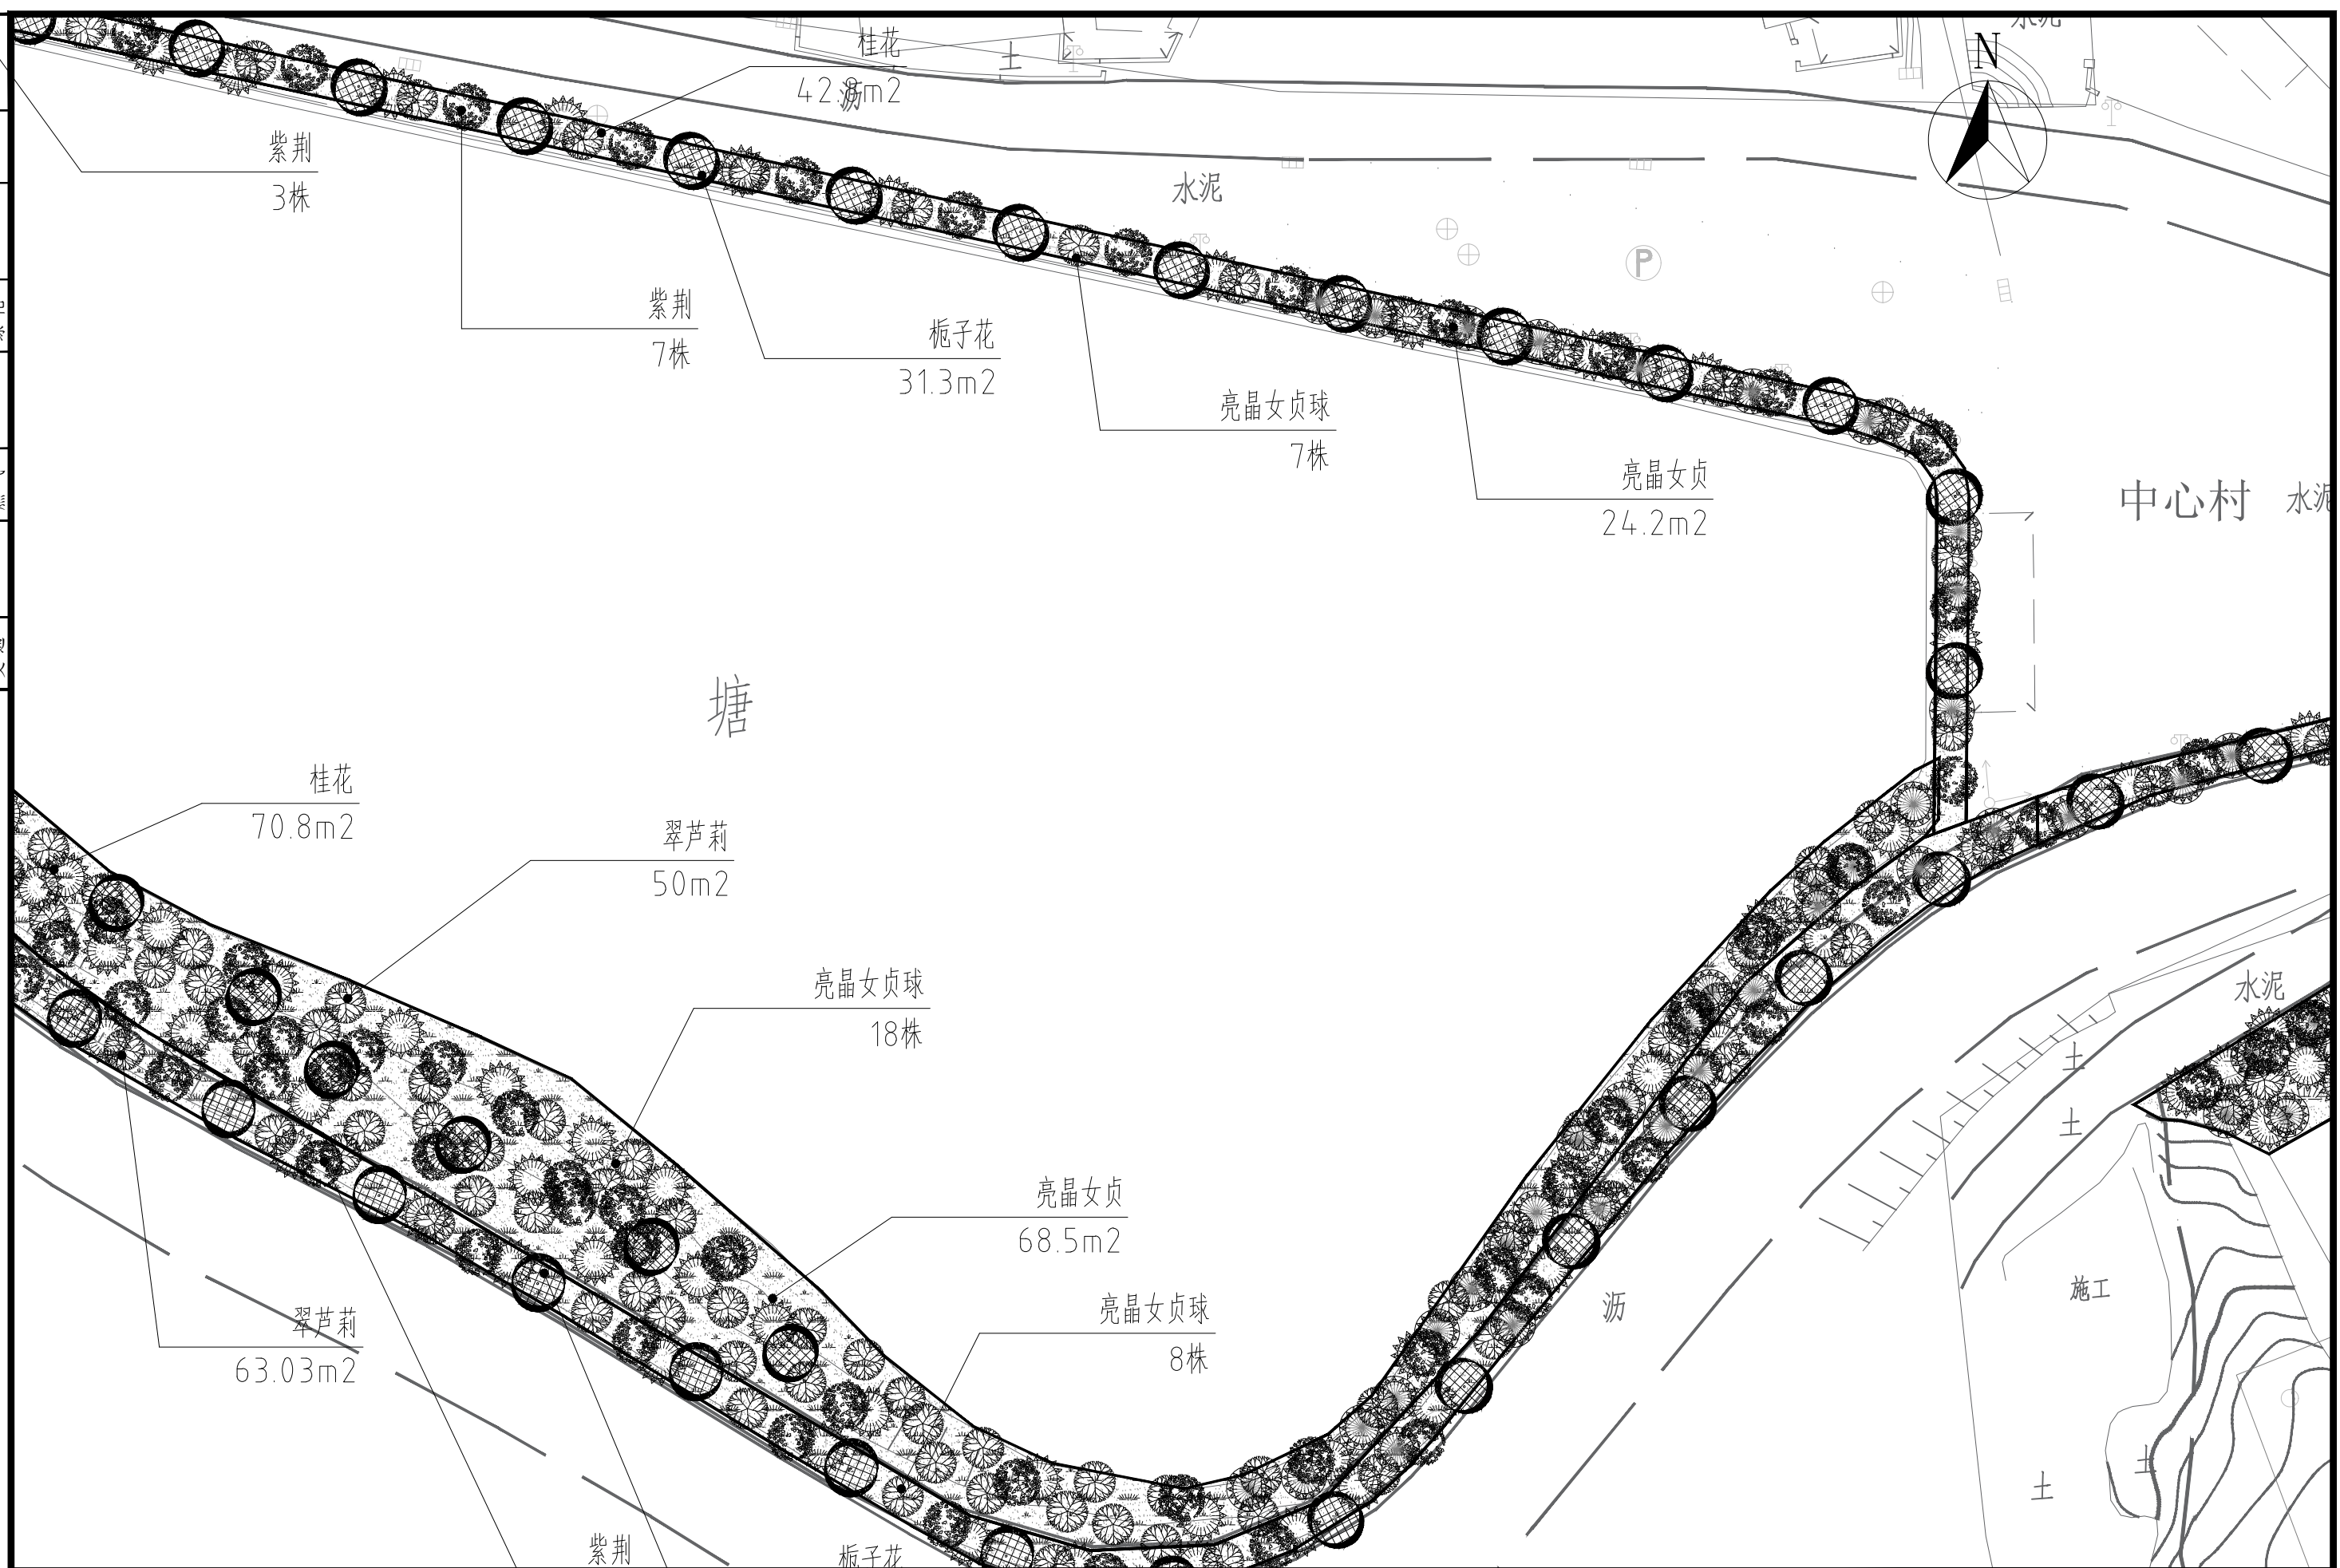

智|铭|设|计

广东智铭设计有限公司
Guangdong Zhiming Design Co., Ltd.

建设单位	涪陵区犁市镇人民政府
工程名称	环丹霞农村人居环境综合建设项目二期-犁市

图名: 分区三绿化平面图

审 定	孙澍	专业负责人	孙澍	设计号	ZM-HT202519-SJ043	图 号	ZP.2.8.3	
校 核	聂红	校 核	肖嘉怡	设计阶段	施工图	比 例	详图例	版本
项目负责人	聂红	设 计	沈楠庭	专业	景观	日 期	2025.07	1.0