




1 树脂瓦压顶做法详图 1:15

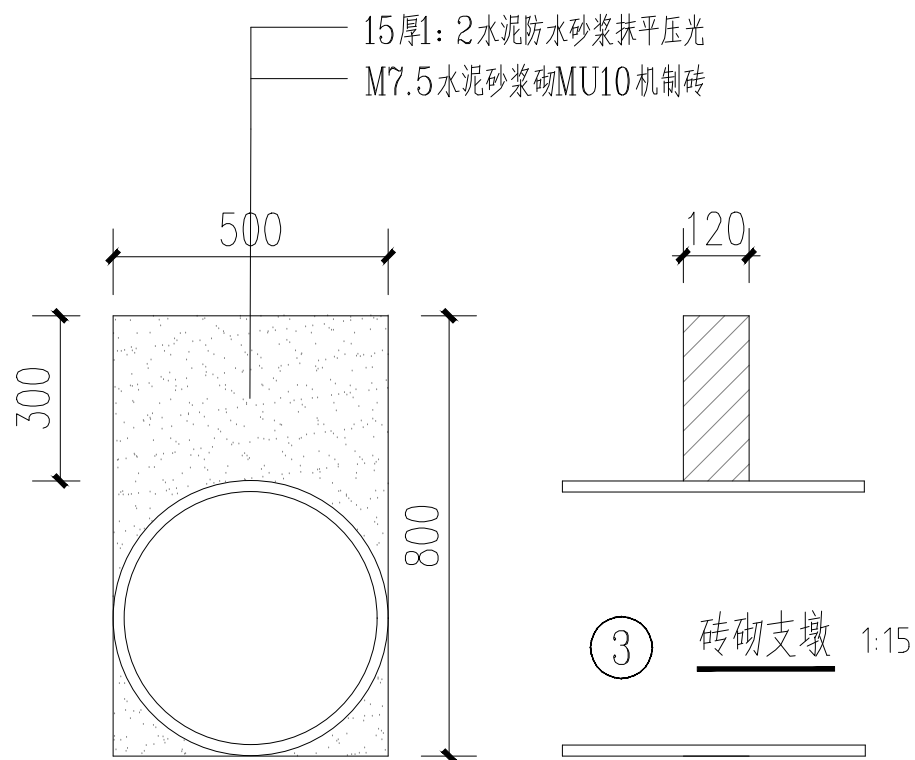


3 砖砌支墩 1:15

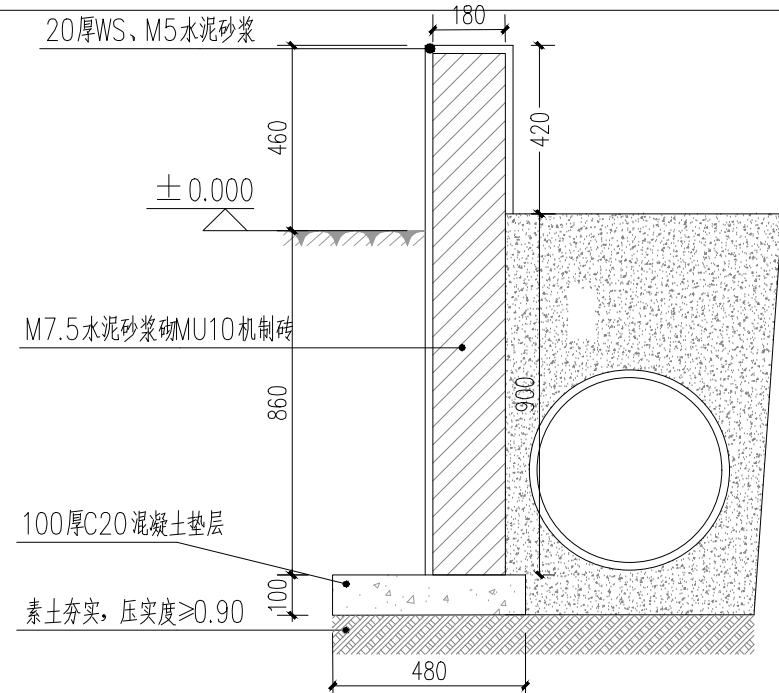

2 1.3米砖砌挡墙做法图 1:15

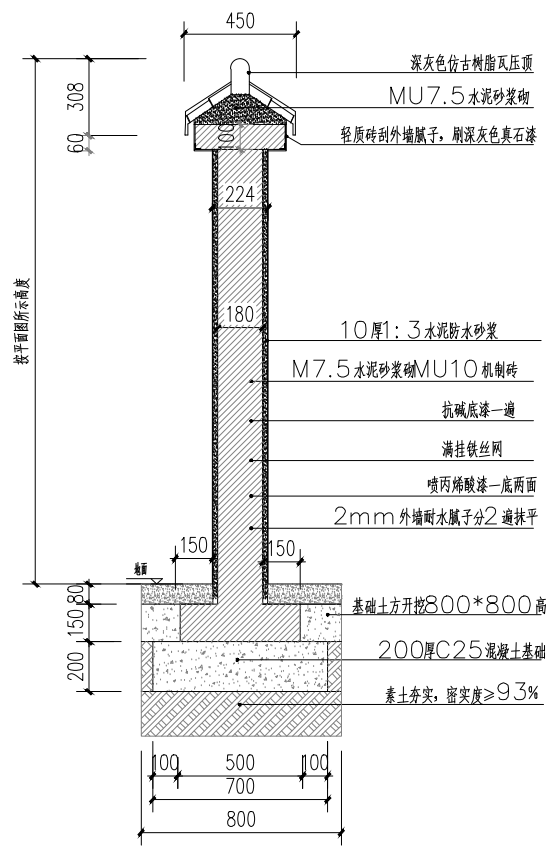

4 砖砌景墙大样图 1:15

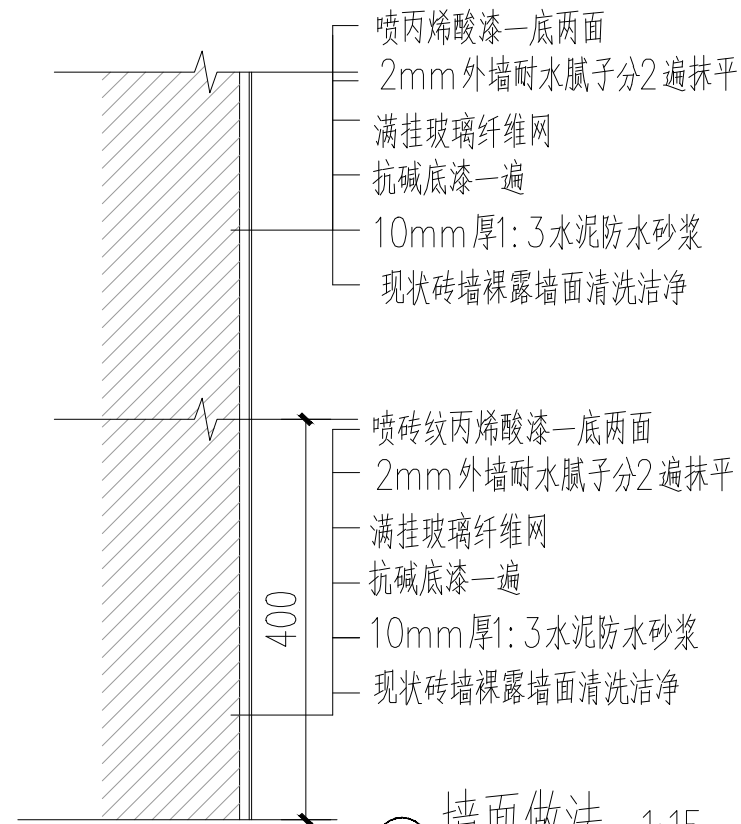

5 墙面做法 1:15

注：原外墙防水由屋主自理。



广东智铭设计有限公司
Guangdong Zhiming Design Co., Ltd.

建设单位

滨江区犁市镇人民政府

工程名称

环丹霞农村人居环境综合建设项目二期-犁市

图名：

标准大样图七

审定

曾禄

专业负责人

聂红

设计号

ZM-HT202519-SJ012

图号

DY. 1.7

审核

聂红

校核

常志观

设计阶段

施工图

比例

详图例

项目负责人

聂红

设计

廖芳

专业

建筑

日期

2025.07

1.0