建筑 结构 绿化
给排水 电气 燃气
道路 桥隧 交通

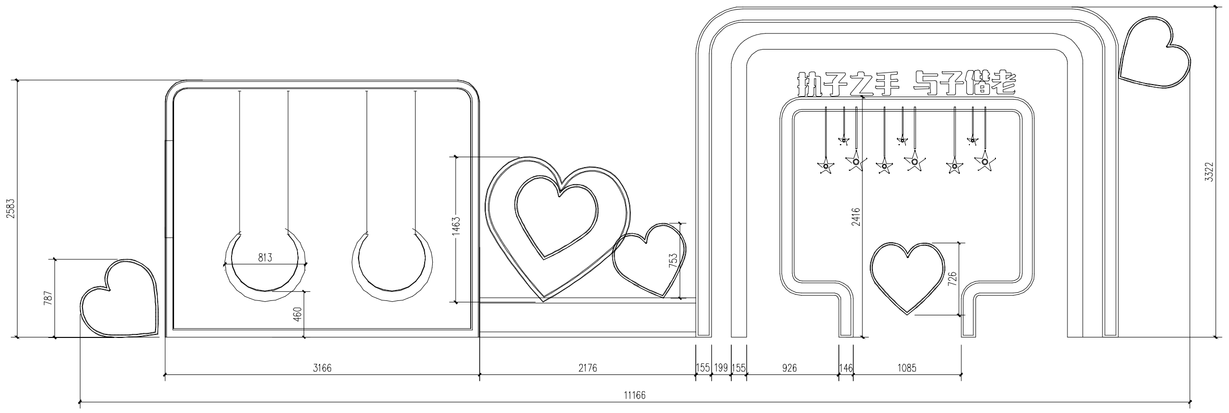
执子之手 与子偕老
2583
787
813
460
1463
753
2416
726
3322
3166
2176
155
199
155
926
146
1085
11166

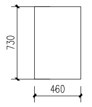

爱心桌子厚度

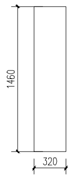

中间大爱心厚度

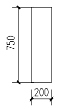

爱心厚度

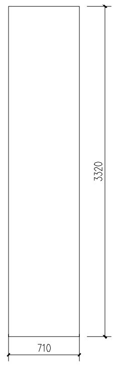

框架厚度

① 铁艺爱情驿站打卡装置

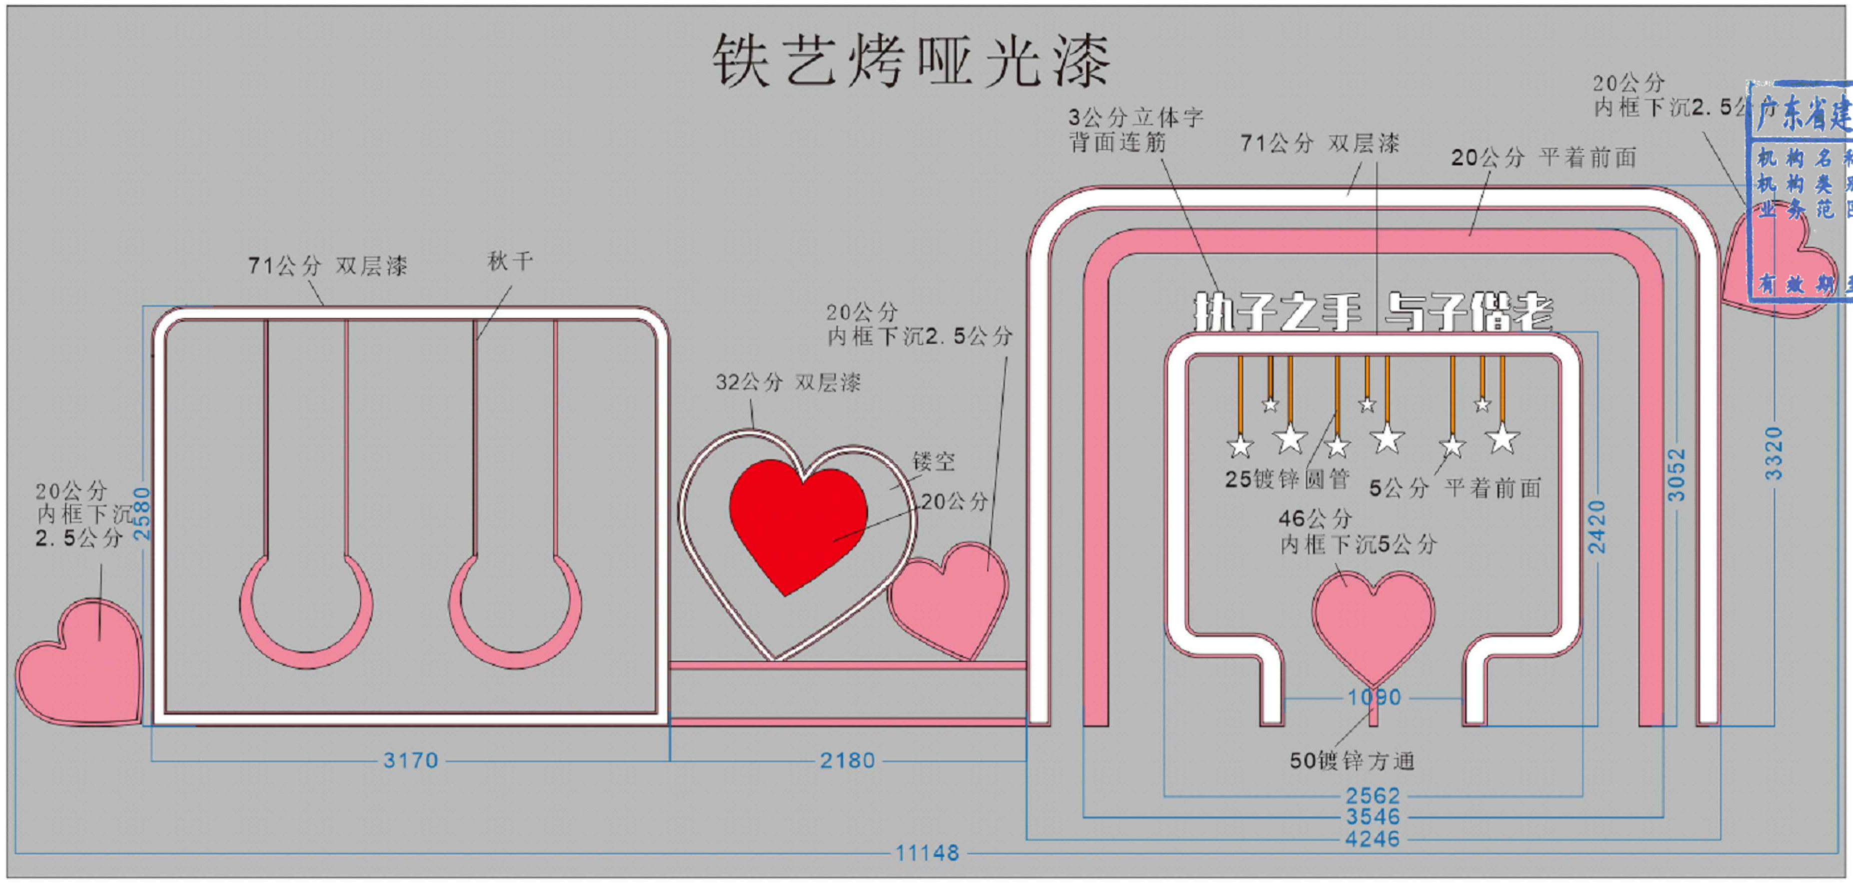
铁艺烤哑光漆
20公分
内框下沉2.5公分
3公分立体字
背面连筋
71公分 双层漆
20公分 平着前面
执子之手 与子偕老
71公分 双层漆
秋千
20公分
内框下沉2.5公分
32公分 双层漆
镂空
20公分
25镀锌圆管
5公分 平着前面
46公分
内框下沉5公分
20公分
内框下沉
2.5公分
2580
2420
3052
3320
1090
50镀锌方通
3170
2180
2562
3546
4246
11148

广东省建设工程施工图设计文件审查专用章
机构名称：广东建同工程技术咨询有限公司
机构类别：一类 认定书编号：19095
业务范围：一类 房屋建筑(含超限高层)工程
一类 市政基础设施(给水、排水、道路、桥梁、隧道、公共交通、风景园林)工程
有效期至：2027年09月02日

广东省建设工程勘察设计出图专用章
单位名称：广东智铭设计有限公司
业务范围：市政行业（给水工程、排水工程、道路工程）专业乙级
建筑行业（建筑工程）甲级
资质证书编码：A244056502
有效期至：2028年10月23日

铁艺爱情驿站效果图

广东智铭设计有限公司 Guangdong Zhiming Design Co.,Ltd.	建设单位	浈江区犁市镇人民政府	图名：	审定	曾冠		专业负责人	聂红	聂红	设计号	ZM-HT202519-SJ012	图号	DY.1.8	
	工程名称	环丹霞农村人居环境综合建设项目二期-犁市	标准大样图八	审核	聂红	聂红	校核	常志观	常志观	设计阶段	施工图	比例	详图例	版本
				项目负责人	聂红	聂红	设计	廖芳	廖芳	专业	建筑	日期	2025.07	1.0