


道 路	建 筑	给 排 水	电 气	结 构	绿 化
桥 隧					
交 通					

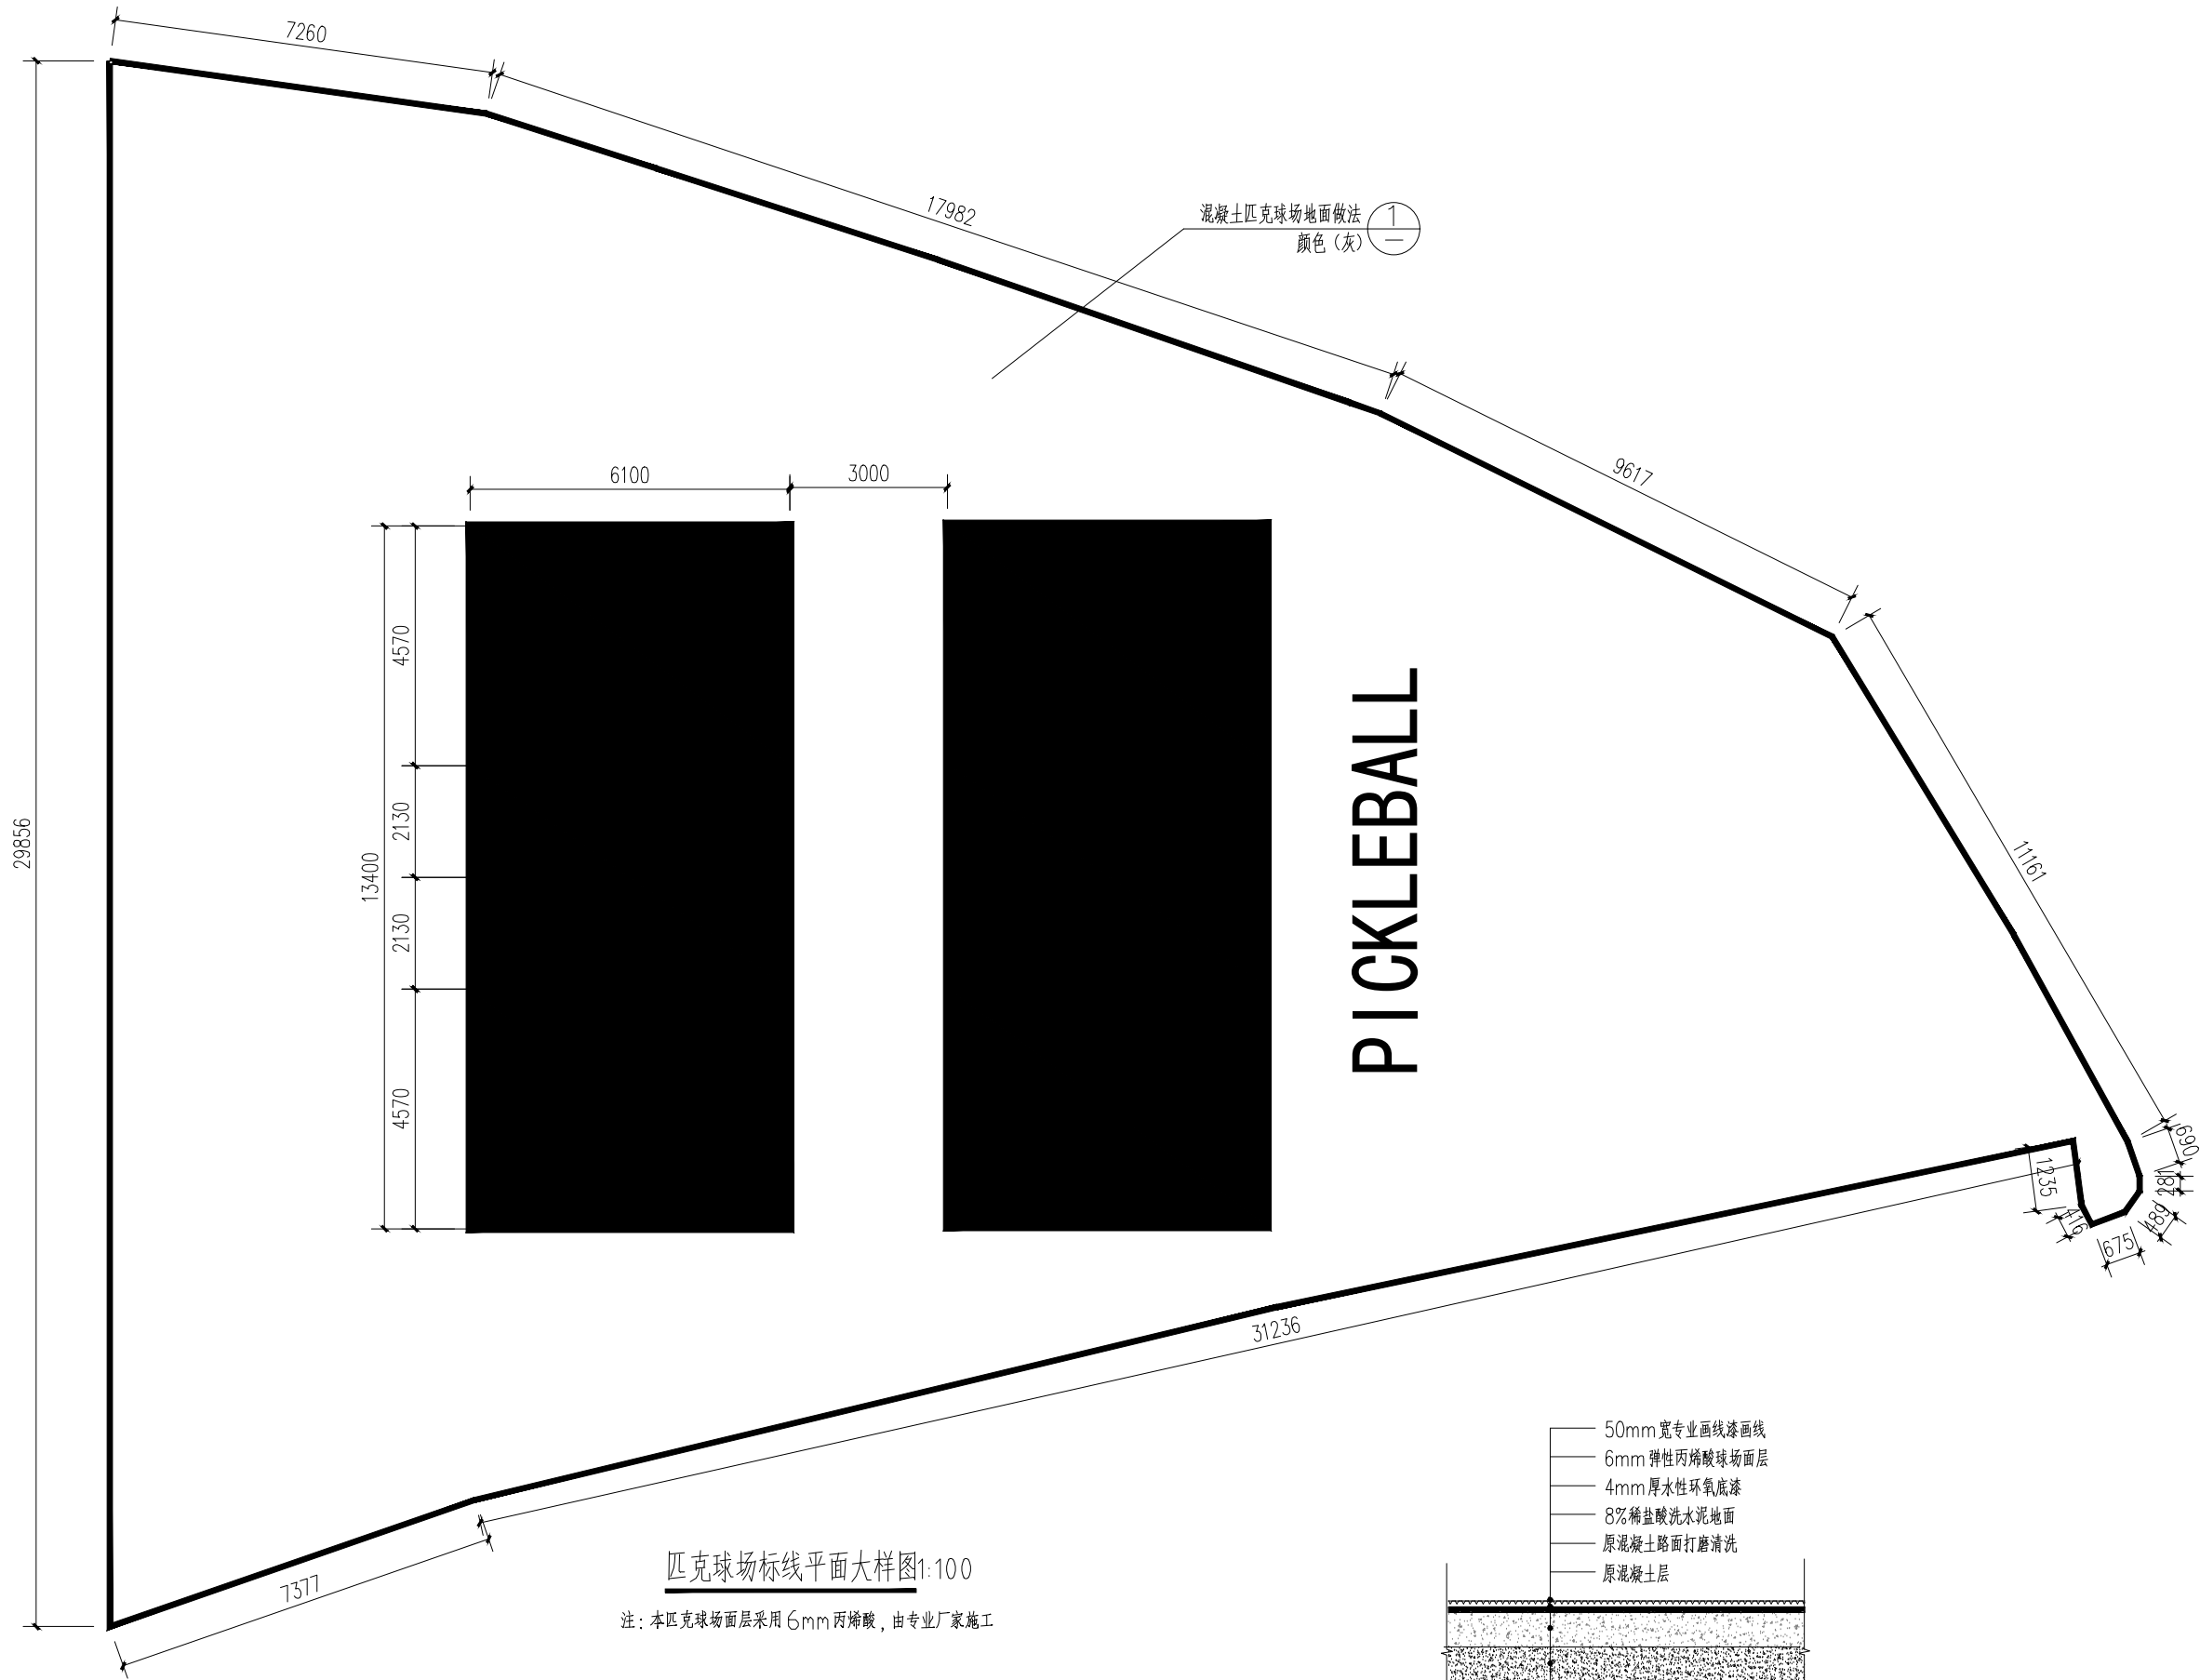

广东智铭设计有限公司
Guangdong Zhiming Design Co., Ltd.

建设单位	滨江区翠市镇人民政府
工程名称	环丹霞农村人居环境综合建设项目二期-翠市

图名:
标准大样图十三

审 定	曾禄	专业负责人	聂红	设计号	ZM-HT202519-SJ012	图 号	DY. 1.13
审 核	聂红	校 核	常志观	设计阶段	施工图	比 例	详图例
项目负责人	聂红	设 计	廖芳	专 业	建 筑	日 期	2025.07
							1.0