


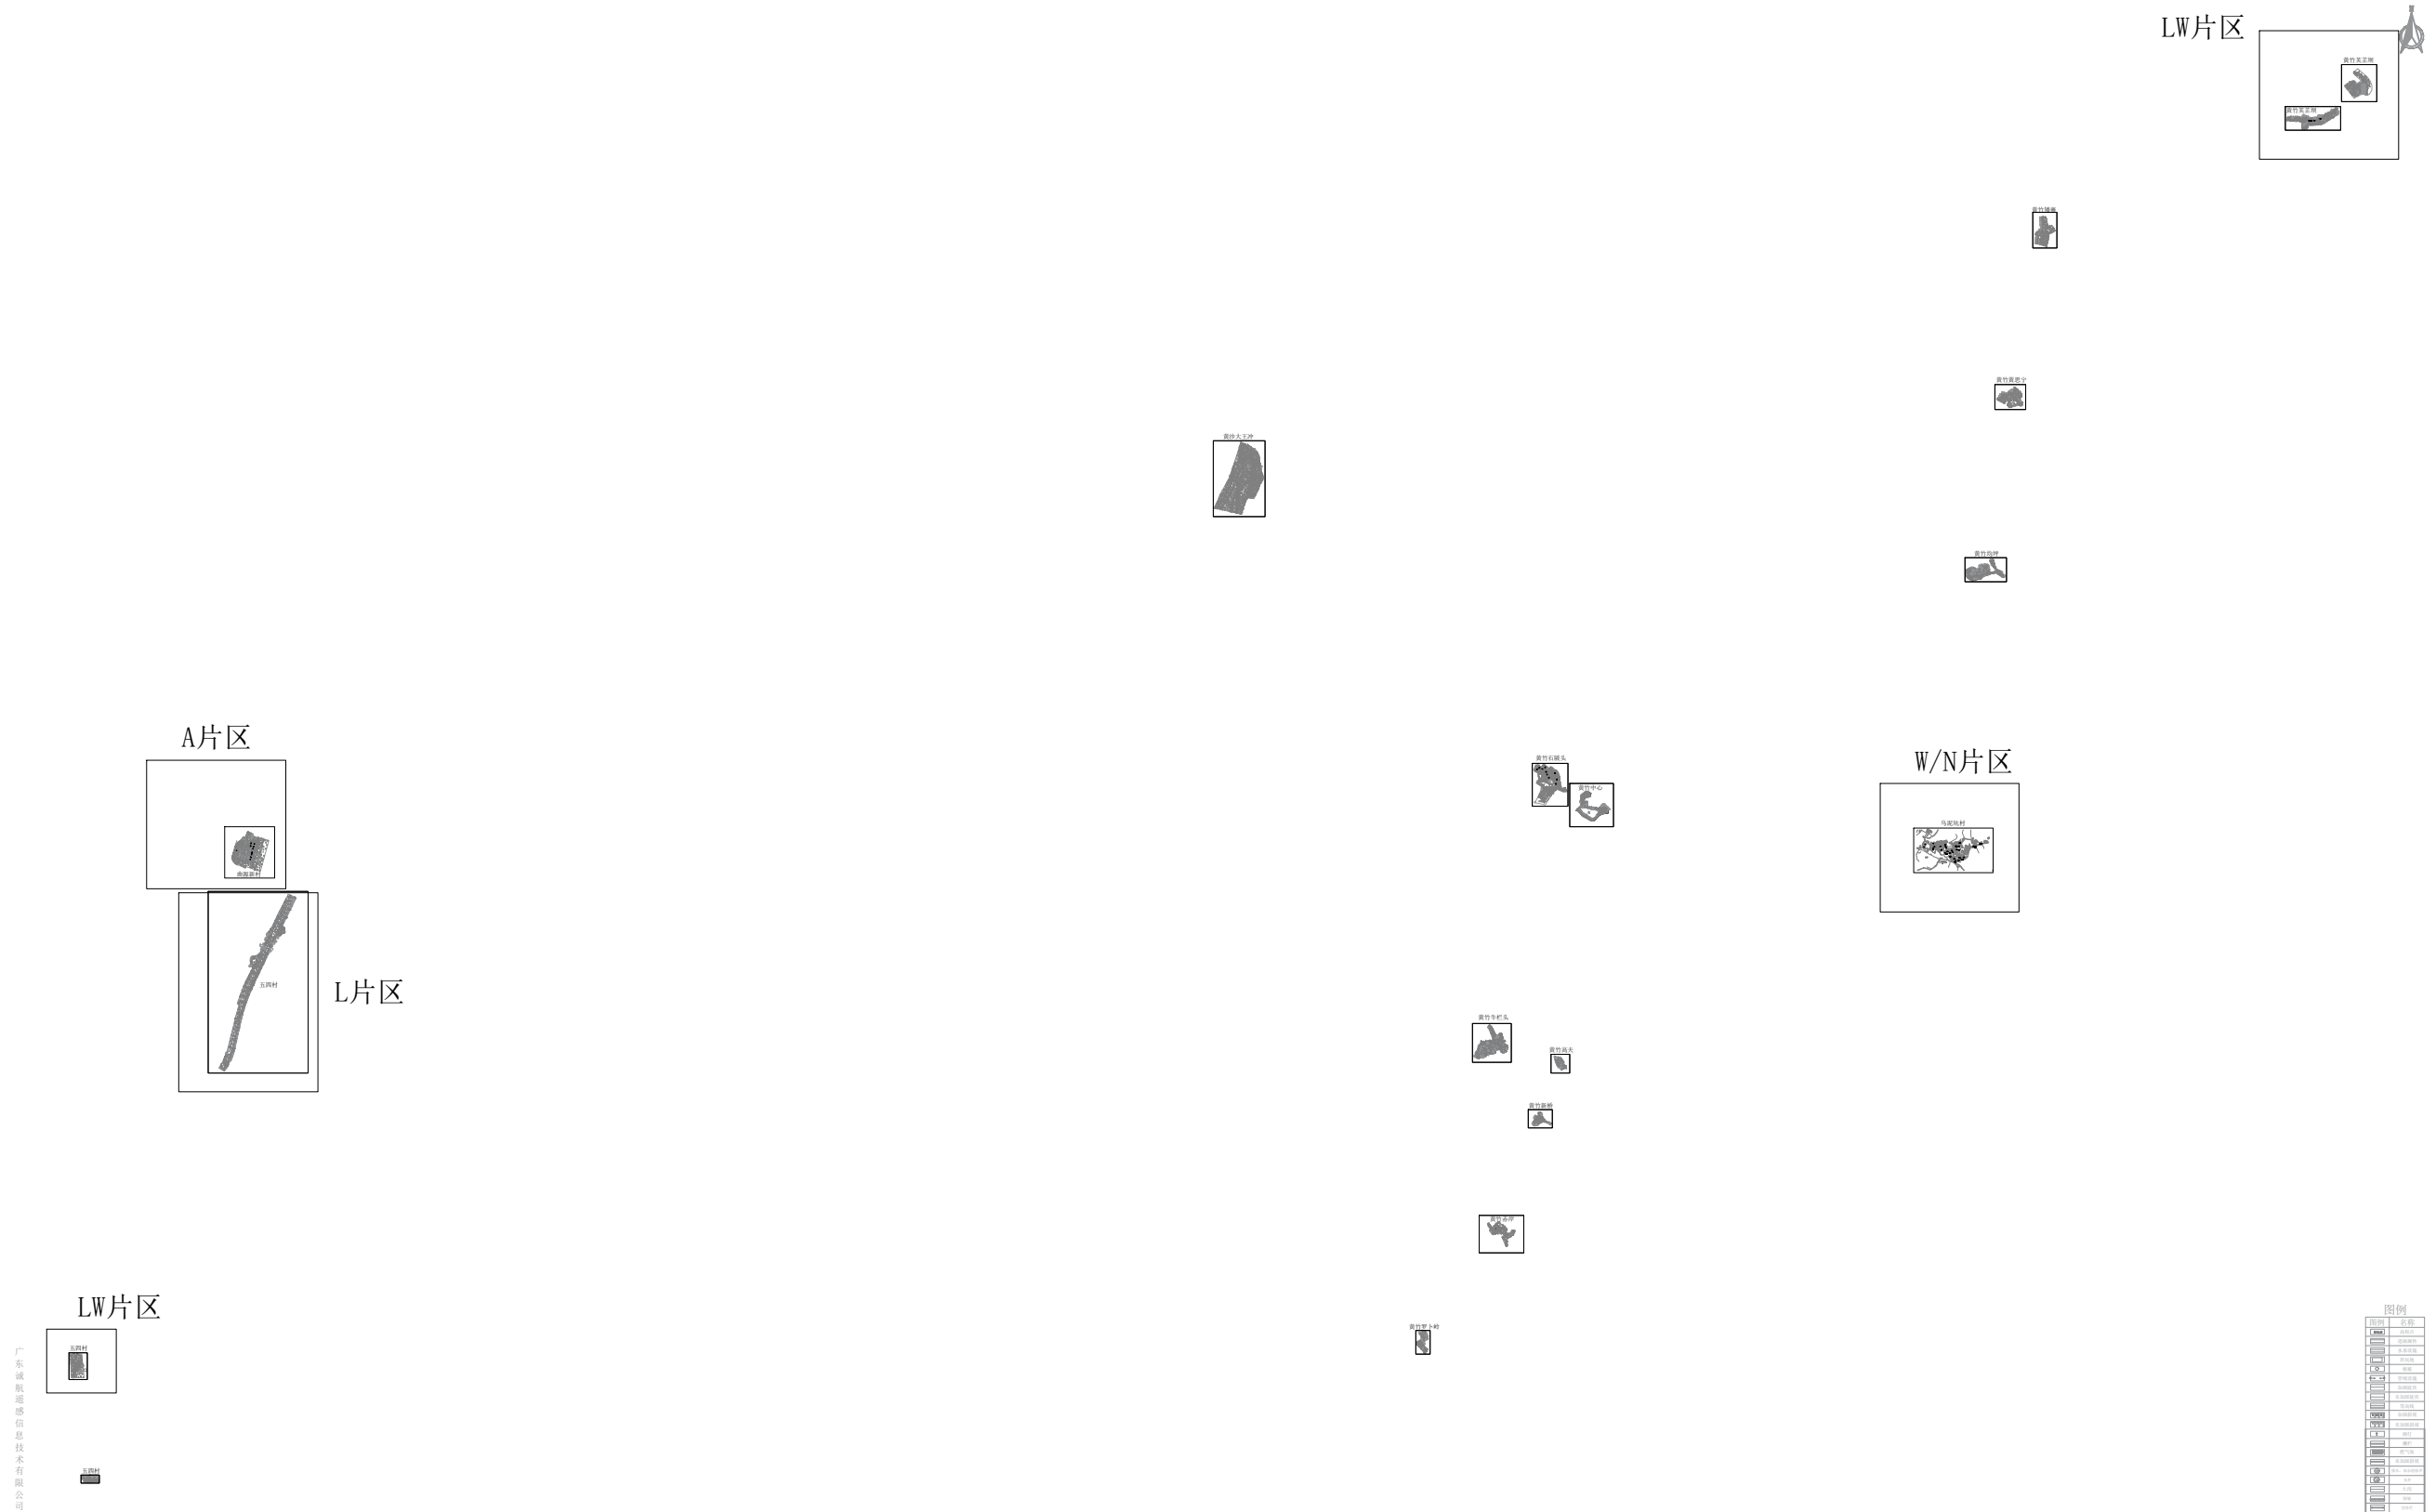





道路			给排水		建筑		
桥隧			电气		结构		
交通			燃气		绿化		



广东智铭设计有限公司
Guangdong Zhiming Design Co., Ltd.

建设单位	涪江区犁镇人民政府
工程名称	环丹霞农村人居环境综合建设项目二期-犁市

图名: 索引总平面图

审 定	曾禄		专业负责人	聂红		设 计 号	ZM-HT202519-SJ012	图 号	BJS. ZT. 01	
审 核	聂红		校 核	常志观		设计阶段	施工图	比 例	详图例	版本
项目负责人	聂红		设 计	廖芳		专 业	建 筑	日 期	2025. 07	