道路		给排水		建筑	
桥隧		电气		结构	
交通		燃气		绿化	

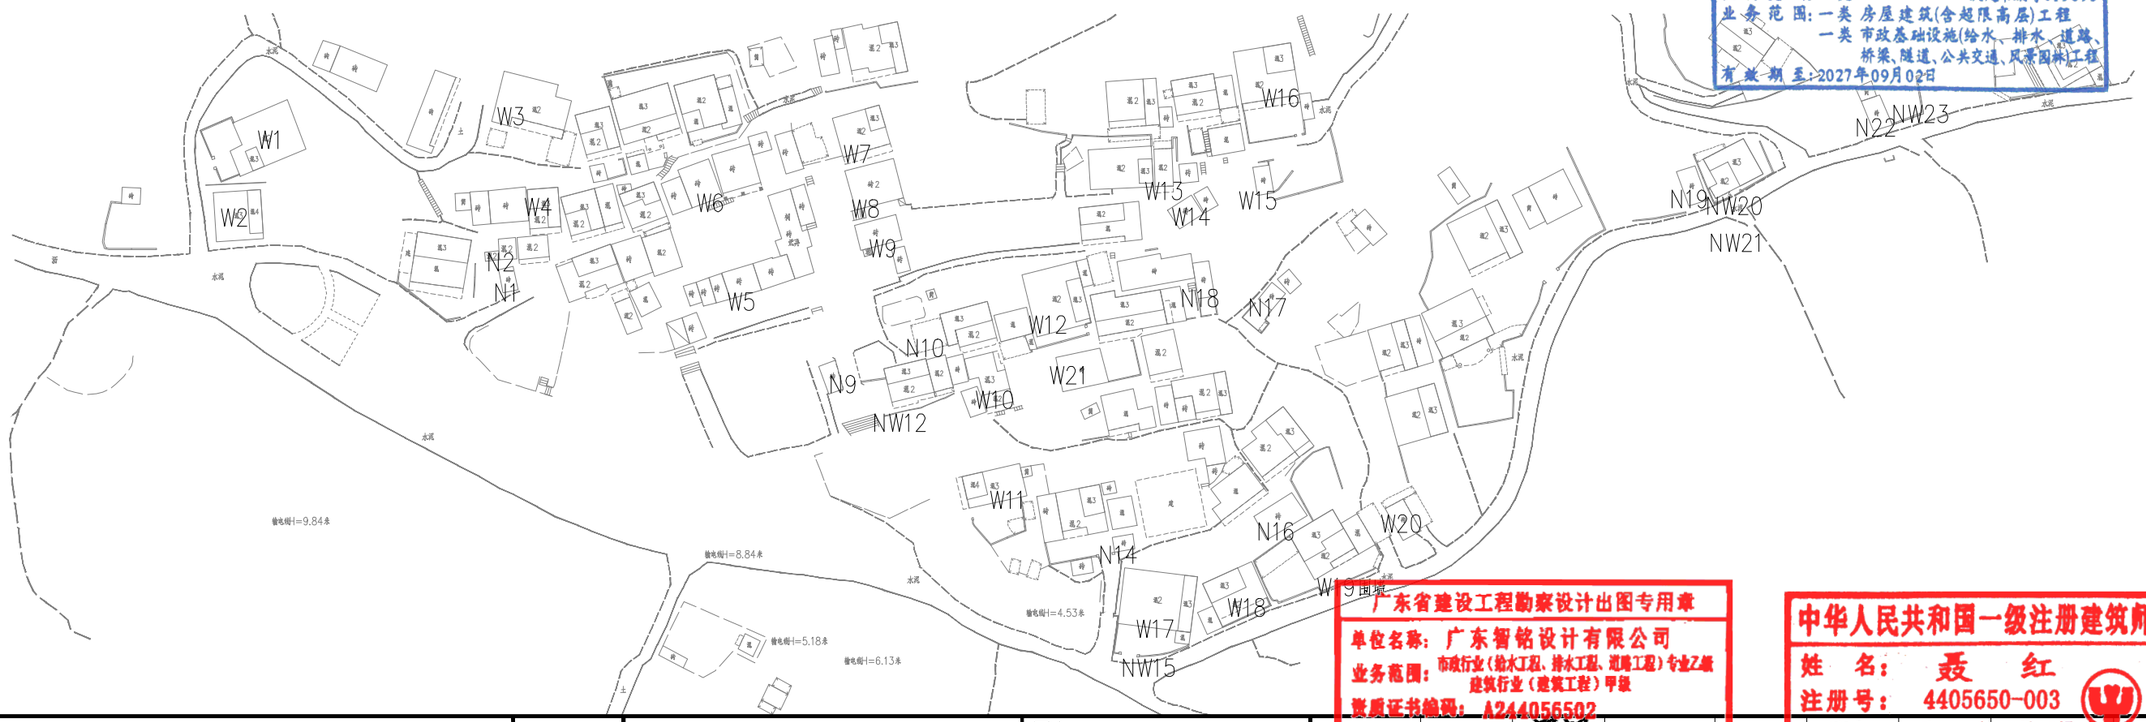
W1
W2
W3
W4
N2
N1
W6
W5
W7
W8
W9
W13
W14
W15
W16
N18
N17
W12
W21
N10
N9
NW12
W10
W11
N14
N16
W20
W18
W17
NW15
N22
NW23
N19
NW20
NW21
水泥
水泥
水泥