建筑	结构	绿化
给排水	电气	燃气
道路	桥隧	交通

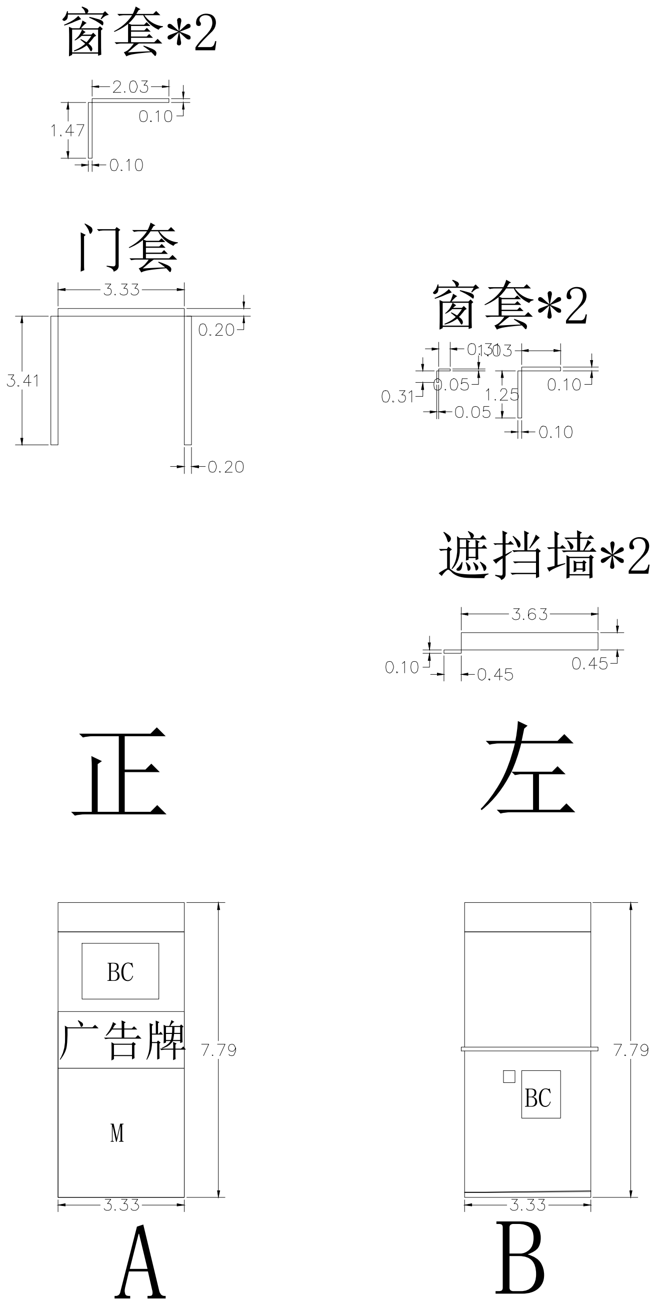
窗套*2
2.03
0.10
1.47
0.10
门套
3.33
0.20
3.41
0.20
窗套*2
0.10
0.03
0.31
0.05
0.05
1.25
0.10
0.10
遮挡墙*2
3.63
0.10
0.45
0.45
正
左
BC
广告牌
M
7.79
3.33
A
BC
7.79
3.33
B

广东省建设工程施工图设计文件审查专用章
机构名称：广东建同工程技术咨询有限公司
机构类别：一类　认定书编号：19095
业务范围：一类 房屋建筑(含超限高层)工程
一类 市政基础设施(给水、排水、道路、桥梁、隧道、公共交通、风景园林)工程
有效期至：2027年09月02日

图例

□ 广告牌	水管	□ 栅栏 栏杆	□ 铁皮棚 棚
□ 门	□ 窗户	已贴瓷砖	□ 无墙体、楼梯
□ 气窗	□ 屋面	□ 空调外机	□ 电箱

广东省建设工程勘察设计出图专用章
单位名称：广东智铭设计有限公司
业务范围：市政行业（给水工程、排水工程、道路工程）专业乙级
建筑行业（建筑工程）甲级
资质证书编码：A244056502
有效期至：2028年10月23日

中华人民共和国一级注册建筑师
姓　名：聂　红
注册号：4405650-003
有效期：至2026年11月17日

广东智铭设计有限公司 Guangdong Zhiming Design Co.,Ltd. 智丨铭丨设丨计	建设单位	韶关市浈江区犁市镇人民政府	图名： A片区 单体农房风貌提升立面设计图	
	工程名称	环丹霞农村人居环境综合建设项目二期-犁市		

审定	曾[illegible]		专业负责人	聂红		设计号	ZM-HT202510-SJ012	图号	JS-AX-04	
审核	聂红	聂红	校核	常志观	常志观	设计阶段	施工图	比例	详图例	版本
项目负责人	聂红	聂红	设计	廖芳	廖芳	专业	建筑	日期	2025.07	1.0