一层天花

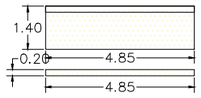

面积*2

檐

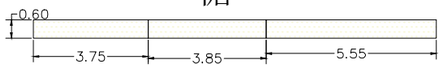

窗套*2

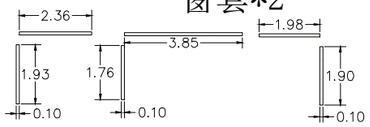

窗套*4

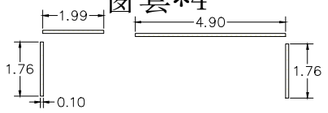

窗套*6

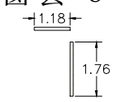

窗檐*4

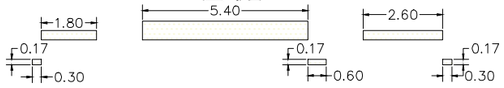

窗檐*2

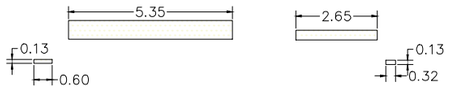

正

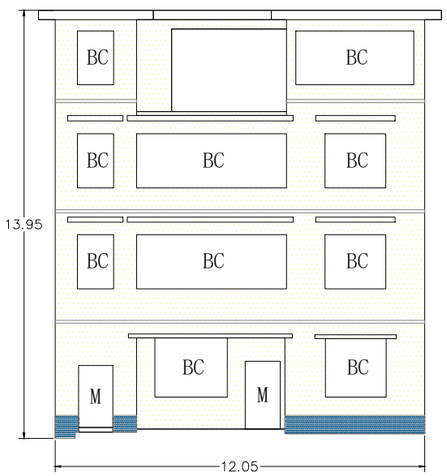

檐

窗套*2

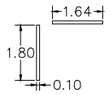

窗套*4

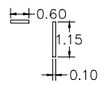

右

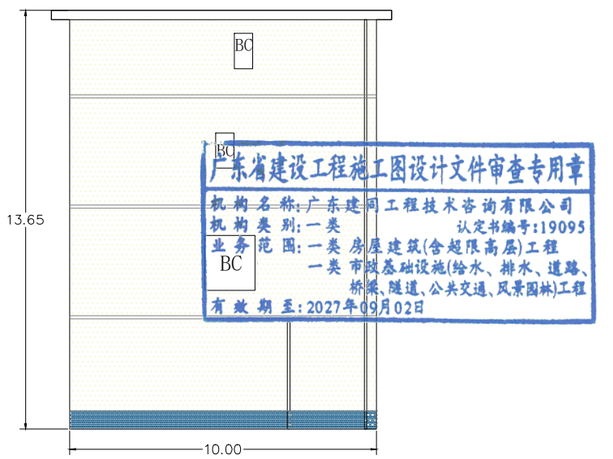

广东省建设工程施工图设计文件审查专用章
机构名称：广东建[illegible]工程技术咨询有限公司
机构类别：一类　　认定书编号：19095
业务范围：一类 房屋建筑(含超限高层)工程
一类 市政基础设施(给水、排水、道路、桥梁、隧道、公共交通、风景园林)工程
有效期至：2027年09月02日

B

广东省建设工程勘察设计出图专用章
单位名称：广东智铭设计有限公司
业务范围：市政行业(给水工程、排水工程、道路工程)专业乙级
建筑行业(建筑工程)甲级
资质证书编号：A244056502
有效期至：2028年10月23日

中华人民共和国一级注册建筑师
姓　名：聂　红
注册号：4405650-003
有效期：至2026年11月27日

广东智铭设计有限公司 Guangdong Zhiming Design Co.,Ltd.	建设单位	韶关市浈江区犁市镇人民政府	图名：A片区 单体农房风貌提升立面设计图	审核	曾[illegible]		专业负责人	聂红	设计证号	A1440[illegible]027[illegible]SJ012	图号	JS-AS-09.1
	工程名称	环丹霞农村人居环境综合建设项目二期-犁市		审　核	聂红		校　核	常志观	设计阶段	施工图	比　例	详图例 / 版本
				项目负责人	聂红		设　计	廖芳	专　业	建　筑	日　期	2025.07 / 1.0