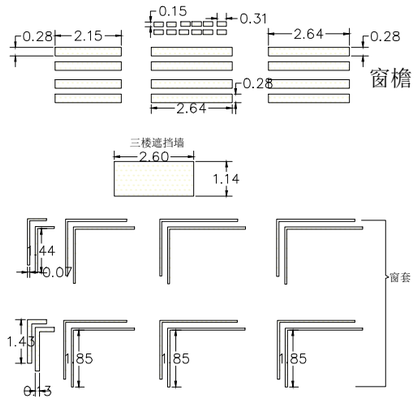

后

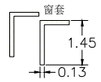

右

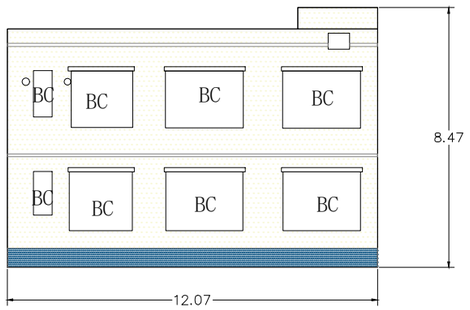

C

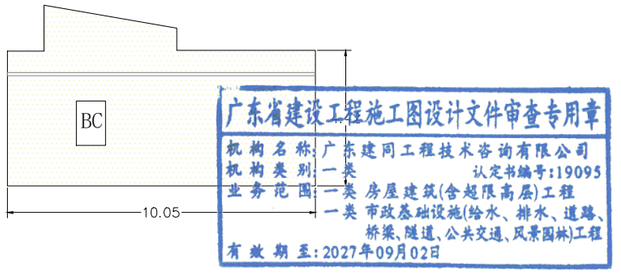

D

广东省建设工程勘察设计出图专用章
单位名称：广东智铭设计有限公司
业务范围：市政行业(给水工程、排水工程、道路工程)专业乙级 建筑行业(建筑工程)甲级
资质证书编号：A244056502
有效期至：2028年10月23日

中华人民共和国一级注册建筑师
姓 名：聂 红
注册号：4405650-003
有效期：至2026年11月27日

广东智铭设计有限公司 Guangdong Zhiming Design Co.,Ltd.	建设单位	韶关市浈江区犁市镇人民政府	图名：A片区 单体农房风貌提升立面设计图	审核	曾冠		专业负责人	聂红	设计证号	A1144027115J012	图号	JS-AS-10.2	
	工程名称	环丹霞农村人居环境综合建设项目二期-犁市		审核	聂红		校核	常志观	设计阶段	施工图	比例	详图例	版本
				项目负责人	聂红		设计	廖芳	专业	建筑	日期	2025.07	1.0