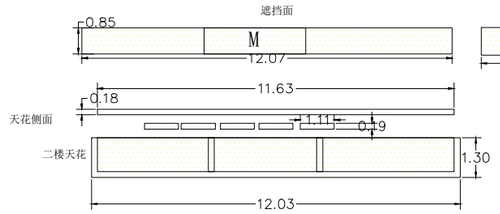


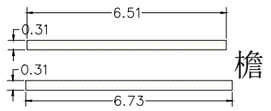


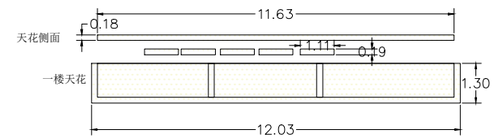


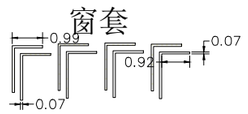


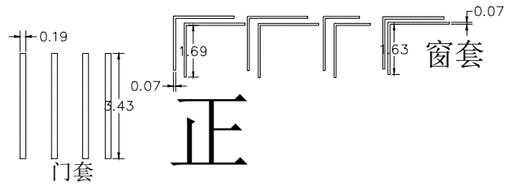


左

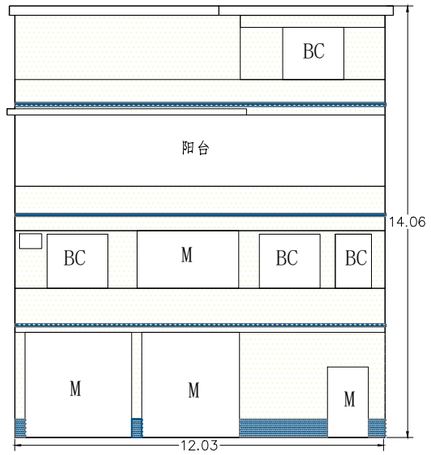


A

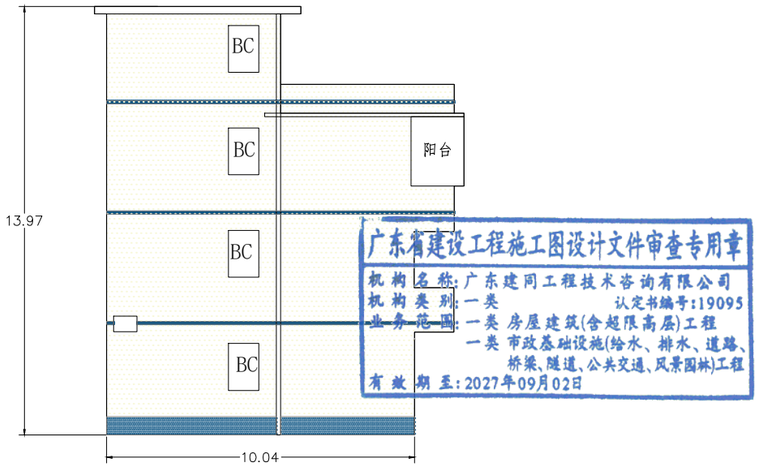


B

广东省建设工程施工图设计文件审查专用章
机构名称：广东建同工程技术咨询有限公司
机构类别：一类　　认定书编号：19095
业务范围：一类 房屋建筑(含超限高层)工程
一类 市政基础设施(给水、排水、道路、桥梁、隧道、公共交通、风景园林)工程
有效期至：2027年09月02日

广东省建设工程勘察设计出图专用章
单位名称：广东智铭设计有限公司
业务范围：市政行业(给水工程、排水工程、道路工程)专业乙级
建筑行业(建筑工程)甲级
资质证书编号：A244056502
有效期至：2028年10月23日

中华人民共和国一级注册建筑师
姓　名：聂　红
注册号：4405650-003
有效期：至2026年11月27日

| | | | | | | | | | | | |
|---|---|---|---|---|---|---|---|---|---|---|---|
| 广东智铭设计有限公司 Guangdong Zhiming Design Co.,Ltd. | 建设单位 | 韶关市浈江区犁市镇人民政府 | 图名：A片区 单体农房风貌提升立面设计图 | 审核 | 曾记 | | 专业负责人 | 聂红 | 设计证号 | A144027118SJ012 | 图号 JS-AS-11.1 |
| | 工程名称 | 环丹霞农村人居环境综合建设项目二期-犁市 | | 审核 | 聂红 | | 校核 | 常志观 | 设计阶段 | 施工图 | 比例 详图例 版本 |
| | | | | 项目负责人 | 聂红 | | 设计 | 廖芳 | 专业 | 建筑 | 日期 2025.07 1.0 |