


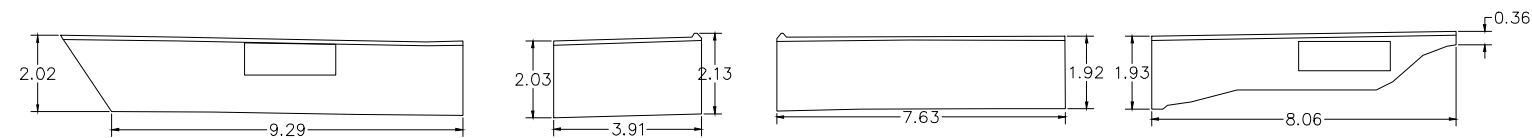











|    |  |     |  |    |  |  |
|----|--|-----|--|----|--|--|
| 道路 |  | 给排水 |  | 建筑 |  |  |
| 桥隧 |  | 电气  |  | 结构 |  |  |
| 交通 |  | 燃气  |  | 绿化 |  |  |








围墙



A

图例

|   |     |   |    |   |       |   |        |
|---|-----|---|----|---|-------|---|--------|
|  | 广告牌 |  | 水管 |  | 栅栏 栏杆 |  | 铁皮棚 棚  |
|  | 门   |  | 窗户 |  | 已贴瓷砖  |  | 无墙体、楼梯 |
|  | 气窗  |  | 屋面 |  | 空调外机  |  | 电箱     |

|  |                                   |  |      |                      |                              |       |    |   |       |     |   |      |                   |     |          |    |
|--|-----------------------------------|--|------|----------------------|------------------------------|-------|----|---|-------|-----|---|------|-------------------|-----|----------|----|
| <div></div> <div>智1铭1设计</div> | 广东智铭设计有限公司                        |  | 建设单位 | 韶关市浈江区犁镇人民政府         | 图名:<br>N片区 单体农房风貌提升<br>立面现状图 | 审 定   | 曾禄 |  | 专业负责人 | 聂红  |  | 设计号  | ZM-HT202519-SJ012 | 图 号 | JS-NX-20 |    |
|  | Guangdong Zhiming Design Co.,Ltd. |  | 工程名称 | 环丹霞农村人居环境综合建设项目二期-犁市 |                              | 审 核   | 聂红 |  | 校 核   | 常志观 |  | 设计阶段 | 施工图               | 比 例 | 详图例      | 版本 |
|  |                                   |  |      |                      |                              | 项目负责人 | 聂红 |  | 设 计   | 廖芳  |  | 专 业  | 建 筑               | 日 期 | 2025.07  |    |