


建筑	结构	绿化
给排水	电气	燃气
道路	桥梁	交通



图例

广告牌	水管	栅栏 栏杆	铁皮棚 棚
门	窗户	已贴瓷砖	无墙体、楼梯
气窗	屋面	空调外机	电箱

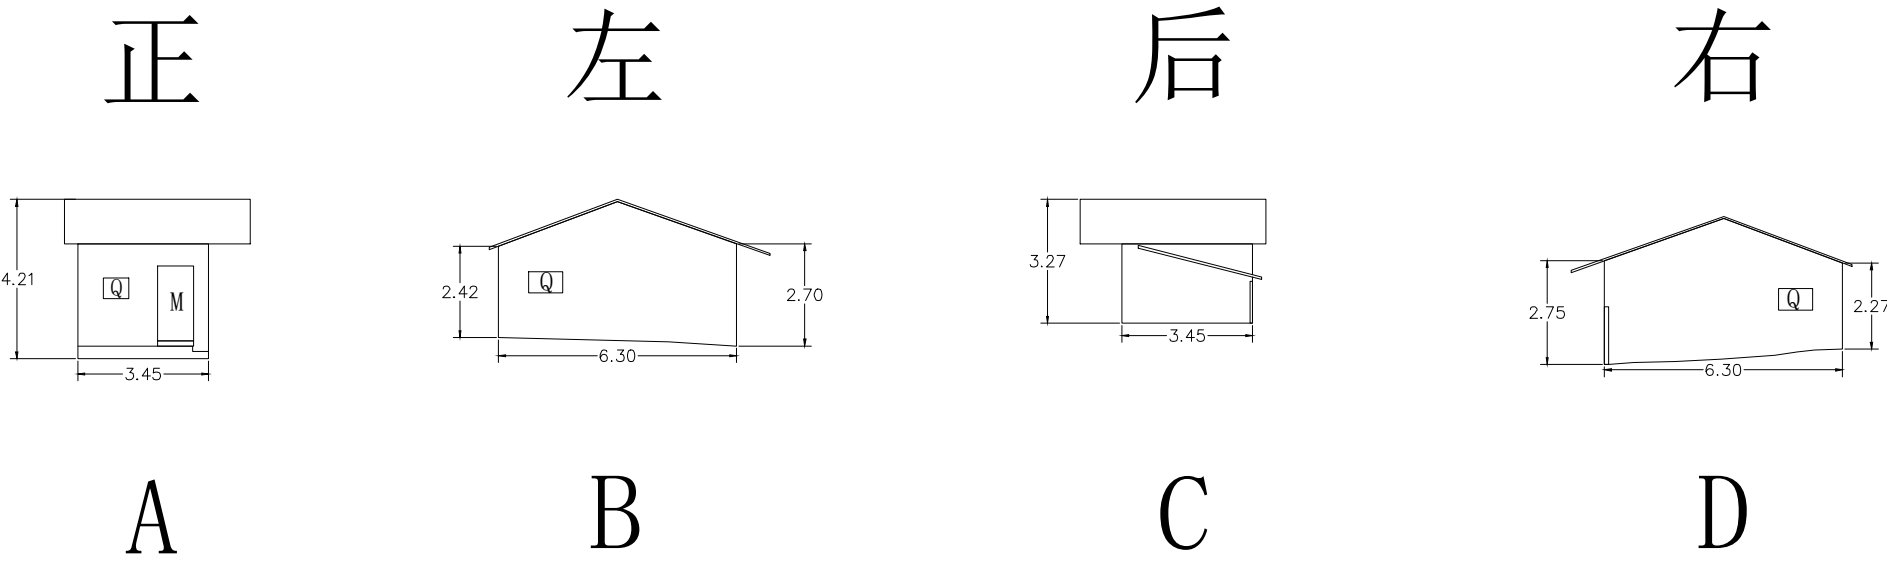

广东智铭设计有限公司  
Guangdong Zhiming Design Co.,Ltd.

建设单位	韶关市浈江区犁市镇人民政府
工程名称	环丹霞农村人居环境综合建设项目二期-犁市

图名：  
N片区 单体农房风貌提升  
立面现状图

审 定	曾禄		专业负责人	聂红		设 计 号	ZM-HT202519-SJ012	图 号	JS-NX-22
审 核	聂红		校 核	常志观		设计阶段	施工图	比 例	详图例 版本
项目负责人	聂红		设 计	廖芳		专 业	建 筑	日 期	2025.07 1.0