


道路		给排水		建筑		
桥隧		电气		结构		
交通		燃气		绿化		

围墙

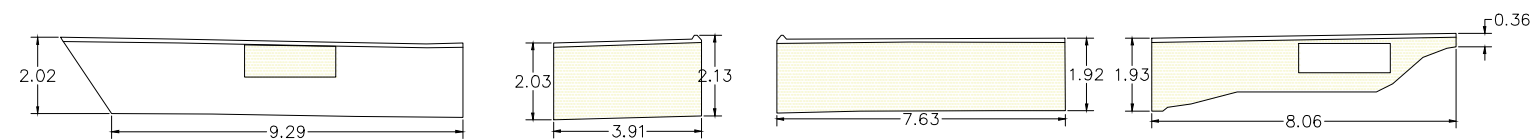

A



广东智铭设计有限公司
Guangdong Zhiming Design Co., Ltd.

建设单位	韶关市浈江区犁市镇人民政府	图名： N片区 单体农房风貌提升 立面设计图	审 定	曾禄		专业负责人	聂红		设 计 号	ZM-HT202519-SJ012	图 号	JS-NS-20	版本
工程名称	环丹霞农村人居环境综合建设项目二期-犁市		审 核	聂红		校 核	常志观		设计阶段	施工图	比 例	详图例	
			项目负责人	聂红		设 计	廖芳		专 业	建 筑	日 期	2025.07	