建筑	结构	绿化
给排水	电气	燃气
道路	桥隧	交通

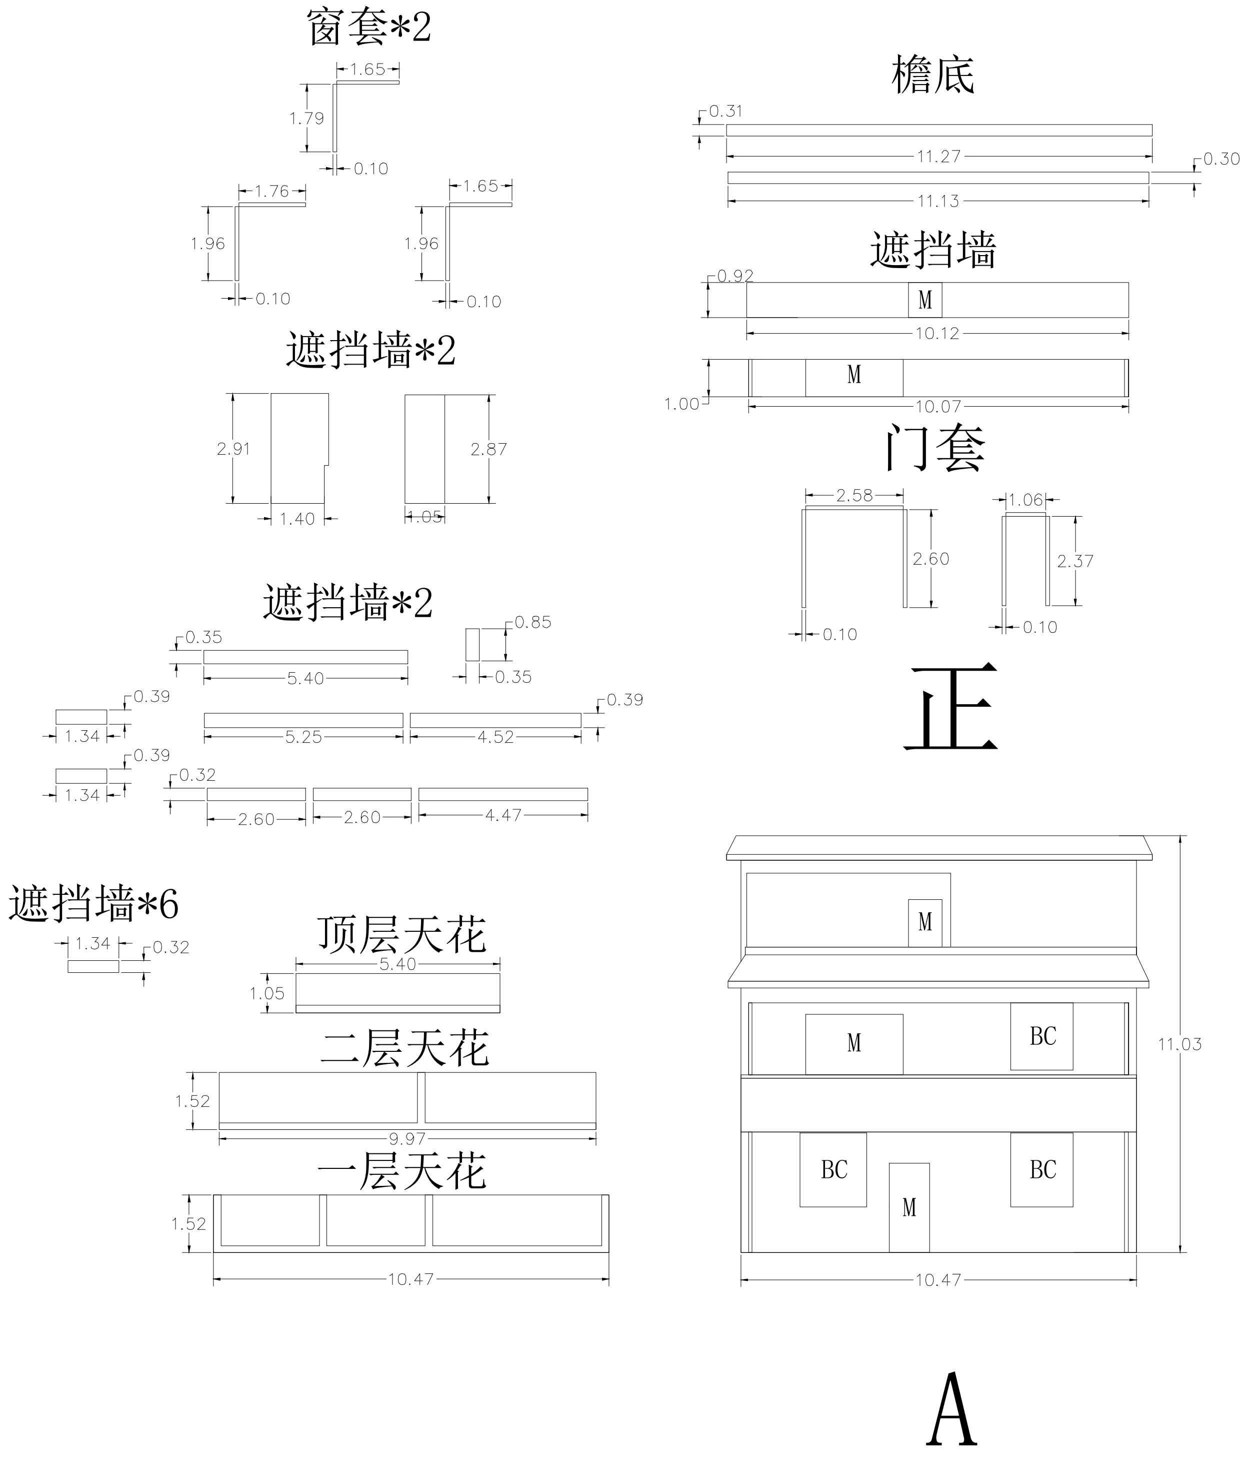
窗套*2
1.65
1.79
0.10
1.76
1.96
0.10
1.65
1.96
0.10
遮挡墙*2
2.91
1.40
2.87
1.05
遮挡墙*2
0.35
5.40
0.85
0.35
0.39
1.34
5.25
4.52
0.39
0.39
1.34
0.32
2.60
2.60
4.47
遮挡墙*6
1.34
0.32
顶层天花
5.40
1.05
二层天花
1.52
9.97
一层天花
1.52
10.47
檐底
0.31
11.27
0.30
11.13
遮挡墙
0.92
M
10.12
M
1.00
10.07
门套
2.58
2.60
1.06
2.37
0.10
0.10
正
M
M
BC
11.03
BC
BC
M
10.47
A

广东省建设工程施工图设计文件审查专用章
机构名称：广东建网工程技术咨询有限公司
机构类别：一类　认定书编号：19095
业务范围：一类 房屋建筑(含超限高层)工程
一类 市政基础设施(给水、排水、道路、桥梁、隧道、公共交通、风景园林)工程
有效期至：2027年09月02日

图例

- □ 广告牌
- 水管
- □ 栅栏 栏杆
- □ 铁皮棚 棚
- M 门
- BC 窗户
- 已贴瓷砖
- □ 无墙体、楼梯
- Q 气窗
- 屋面
- 空调外机
- □ 电箱

广东省建设工程勘察设计出图专用章
单位名称：广东智铭设计有限公司
业务范围：市政行业（给水工程、排水工程、道路工程）专业乙级
建筑行业（建筑工程）甲级
资质证书编码：A244056502
有效期至：2028年10月23日

中华人民共和国一级注册建筑师
姓　名：聂　红
注册号：4405650-003
有效期：至2026年11月17日

智|铭|设|计

广东智铭设计有限公司
Guangdong Zhiming Design Co.,Ltd.

建设单位	韶关市浈江区犁市镇人民政府
工程名称	环丹霞农村人居环境综合建设项目二期-犁市

图名：
L片区 单体农房风貌提升
立面现状图

审定	曾冠		专业负责人	聂红		设计号	ZM-HT202510-SJ012	图号	JS-LX-05.1
审核	聂红	聂红	校核	常志观	常志观	设计阶段	施工图	比例	详图例
项目负责人	聂红	聂红	设计	廖芳	廖芳	专业	建筑	日期	2025.07

版本
1.0