


道路			给排水			建筑			
桥隧			电气			结构			
交通			燃气			绿化			

围墙

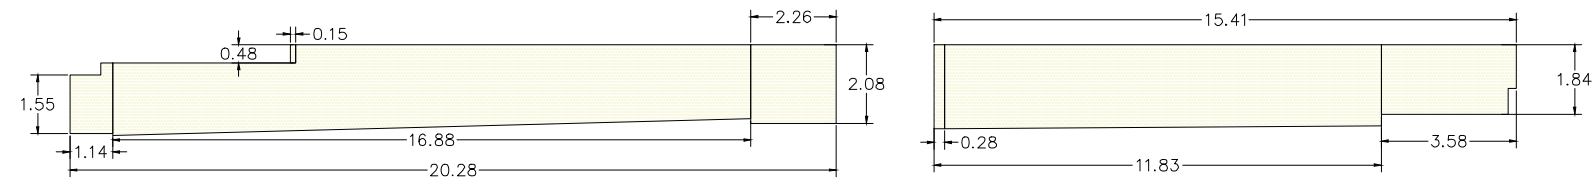

广东智铭设计有限公司  
Guangdong Zhiming Design Co., Ltd.

建设单位

韶关市浈江区犁市镇人民政府

工程名称

环丹霞农村人居环境综合建设项目二期-犁市

图名：  
L片区 单体农房风貌提升  
立面设计图

<p>             審 定           </p>
------------------------------------

曾祿

資料

专业负责人
-------

聂红

毒

设计号	
-----	--

ZM-HT202519-SJ012
-------------------

图	号
---	---

JS-LS-05.3

审 核

聂红

新

校核	
----	--

常志观

卷之四

设计阶段	
------	--

施工图

比	例
---	---

详图例	版本
-----	----

项目负责人

聂红

新

设计
----

廖芳

有

专 业
-----

建	筑
---	---

日期	2
----	---

2025.07	1.0
---------	-----