


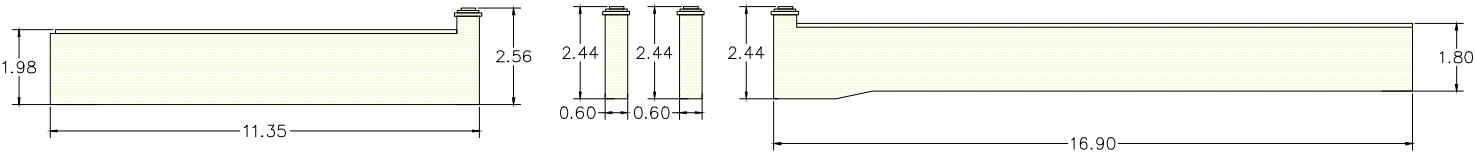






道路			给排水		建筑		
桥隧			电气		结构		
交通			燃气		绿化		

围墙



 <div> <div>广东智铭设计有限公司</div> <div>Guangdong Zhiming Design Co., Ltd.</div> </div>	建设单位	韶关市浈江区犁市镇人民政府	图名: L片区 单体农房风貌提升 立面设计图	审 定	曾禄		专业负责人	聂红		设 计 号	ZM-HT202519-SJ012	图 号	JS-LS-07	详图例 版本 2025.07 1.0
	工程名称	环丹霞农村人居环境综合建设项目二期-犁市		审 核	聂红		校 核	常志观		设计阶段	施工图	比 例		
				项目负责人	聂红		设 计	廖芳		专 业	建 筑	日 期	2025.07	