



道路			给排水		建筑		
桥隧			电气		结构		
交通			燃气		绿化		

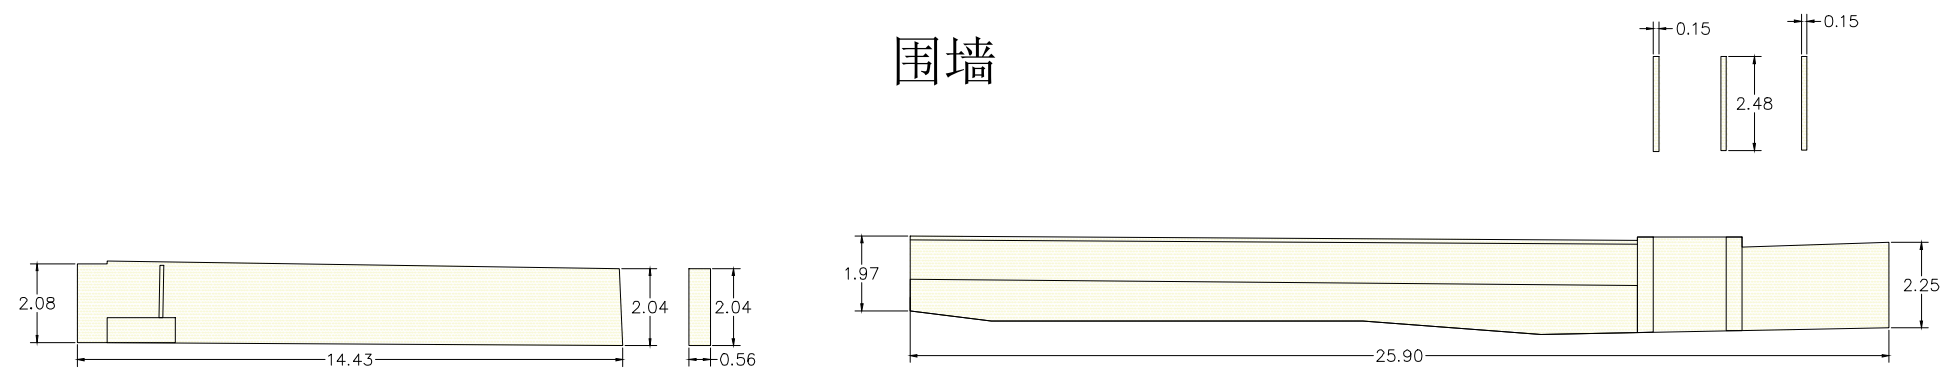

 <div> 广东智铭设计有限公司 Guangdong Zhiming Design Co., Ltd. </div>	建设单位	韶关市浈江区犁市镇人民政府	图名: L片区 单体农房风貌提升 立面设计图	审 定	曾禄	曾禄	专业负责人	聂红	聂红	设 计 号	ZM-HT202519-SJ012	图 号	JS-LS-09	
	工程名称	环丹霞农村人居环境综合建设项目二期-犁市		审 核	聂红	聂红	校 核	常志观	常志观	设计阶段	施工图	比 例	详图例	版本
				项目负责人	聂红	聂红	设 计	廖芳	廖芳	专 业	建 筑	日 期	2025.07	1.0