建筑	结构	绿化
给排水	电气	燃气
道路	桥隧	交通

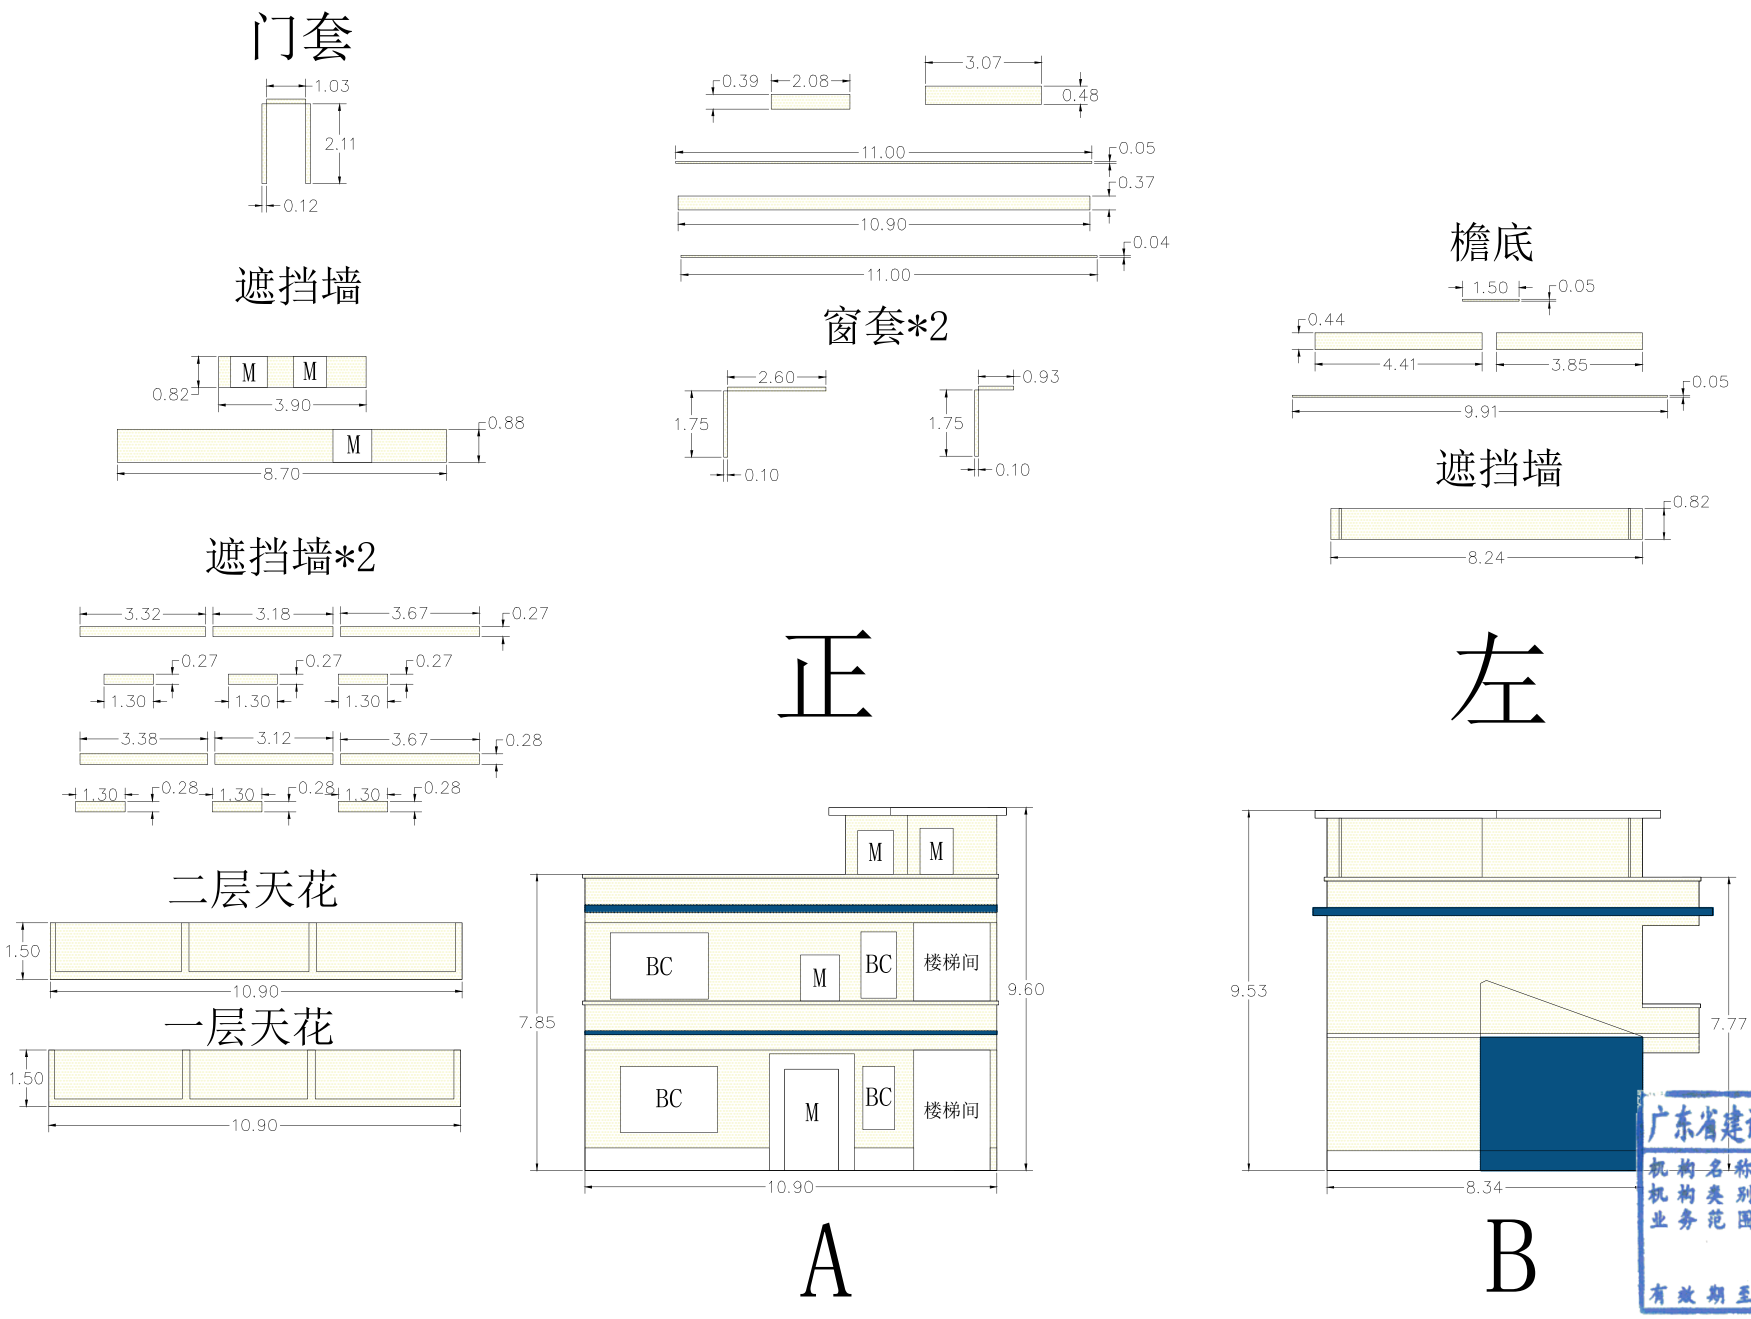
门套
1.03
2.11
0.12
遮挡墙
M
M
0.82
3.90
M
0.88
8.70
遮挡墙*2
3.32
3.18
3.67
0.27
0.27
0.27
0.27
1.30
1.30
1.30
3.38
3.12
3.67
0.28
1.30
0.28
1.30
0.28
1.30
0.28
二层天花
1.50
10.90
一层天花
1.50
10.90
0.39
2.08
3.07
0.48
11.00
0.05
0.37
10.90
0.04
11.00
窗套*2
2.60
1.75
0.10
0.93
1.75
0.10
正
M
M
BC
M
BC
楼梯间
BC
M
BC
楼梯间
7.85
9.60
10.90
A
檐底
1.50
0.05
0.44
4.41
3.85
0.05
9.91
遮挡墙
0.82
8.24
左
9.53
7.77
8.34
B

广东省建设工程施工图设计文件审查专用章
机构名称：广东建同工程技术咨询有限公司
机构类别：一类　认定书编号：19095
业务范围：一类 房屋建筑(含超限高层)工程
一类 市政基础设施(给水、排水、道路、桥梁、隧道、公共交通、风景园林)工程
有效期至：2027年09月02日

广东省建设工程勘察设计出图专用章
单位名称：广东智铭设计有限公司
业务范围：市政行业（给水工程、排水工程、道路工程）专业乙级
建筑行业（建筑工程）甲级
资质证书编码：A244056502
有效期至：2028年10月23日

中华人民共和国一级注册建筑师
姓名：聂红
注册号：4405650-003
有效期：至2026年11月17日

广东智铭设计有限公司 Guangdong Zhiming Design Co.,Ltd.	建设单位	韶关市浈江区犁市镇人民政府	图名： L片区 单体农房风貌提升 立面设计图	审定	曾昶	曾昶	专业负责人	聂红	聂红	设计号	ZM-HT202510-SJ012	图号	JS-LS-10.1	
	工程名称	环丹霞农村人居环境综合建设项目二期-犁市		审核	聂红	聂红	校核	常志观	常志观	设计阶段	施工图	比例	详图例	版本
				项目负责人	聂红	聂红	设计	廖芳	廖芳	专业	建筑	日期	2025.07	1.0