


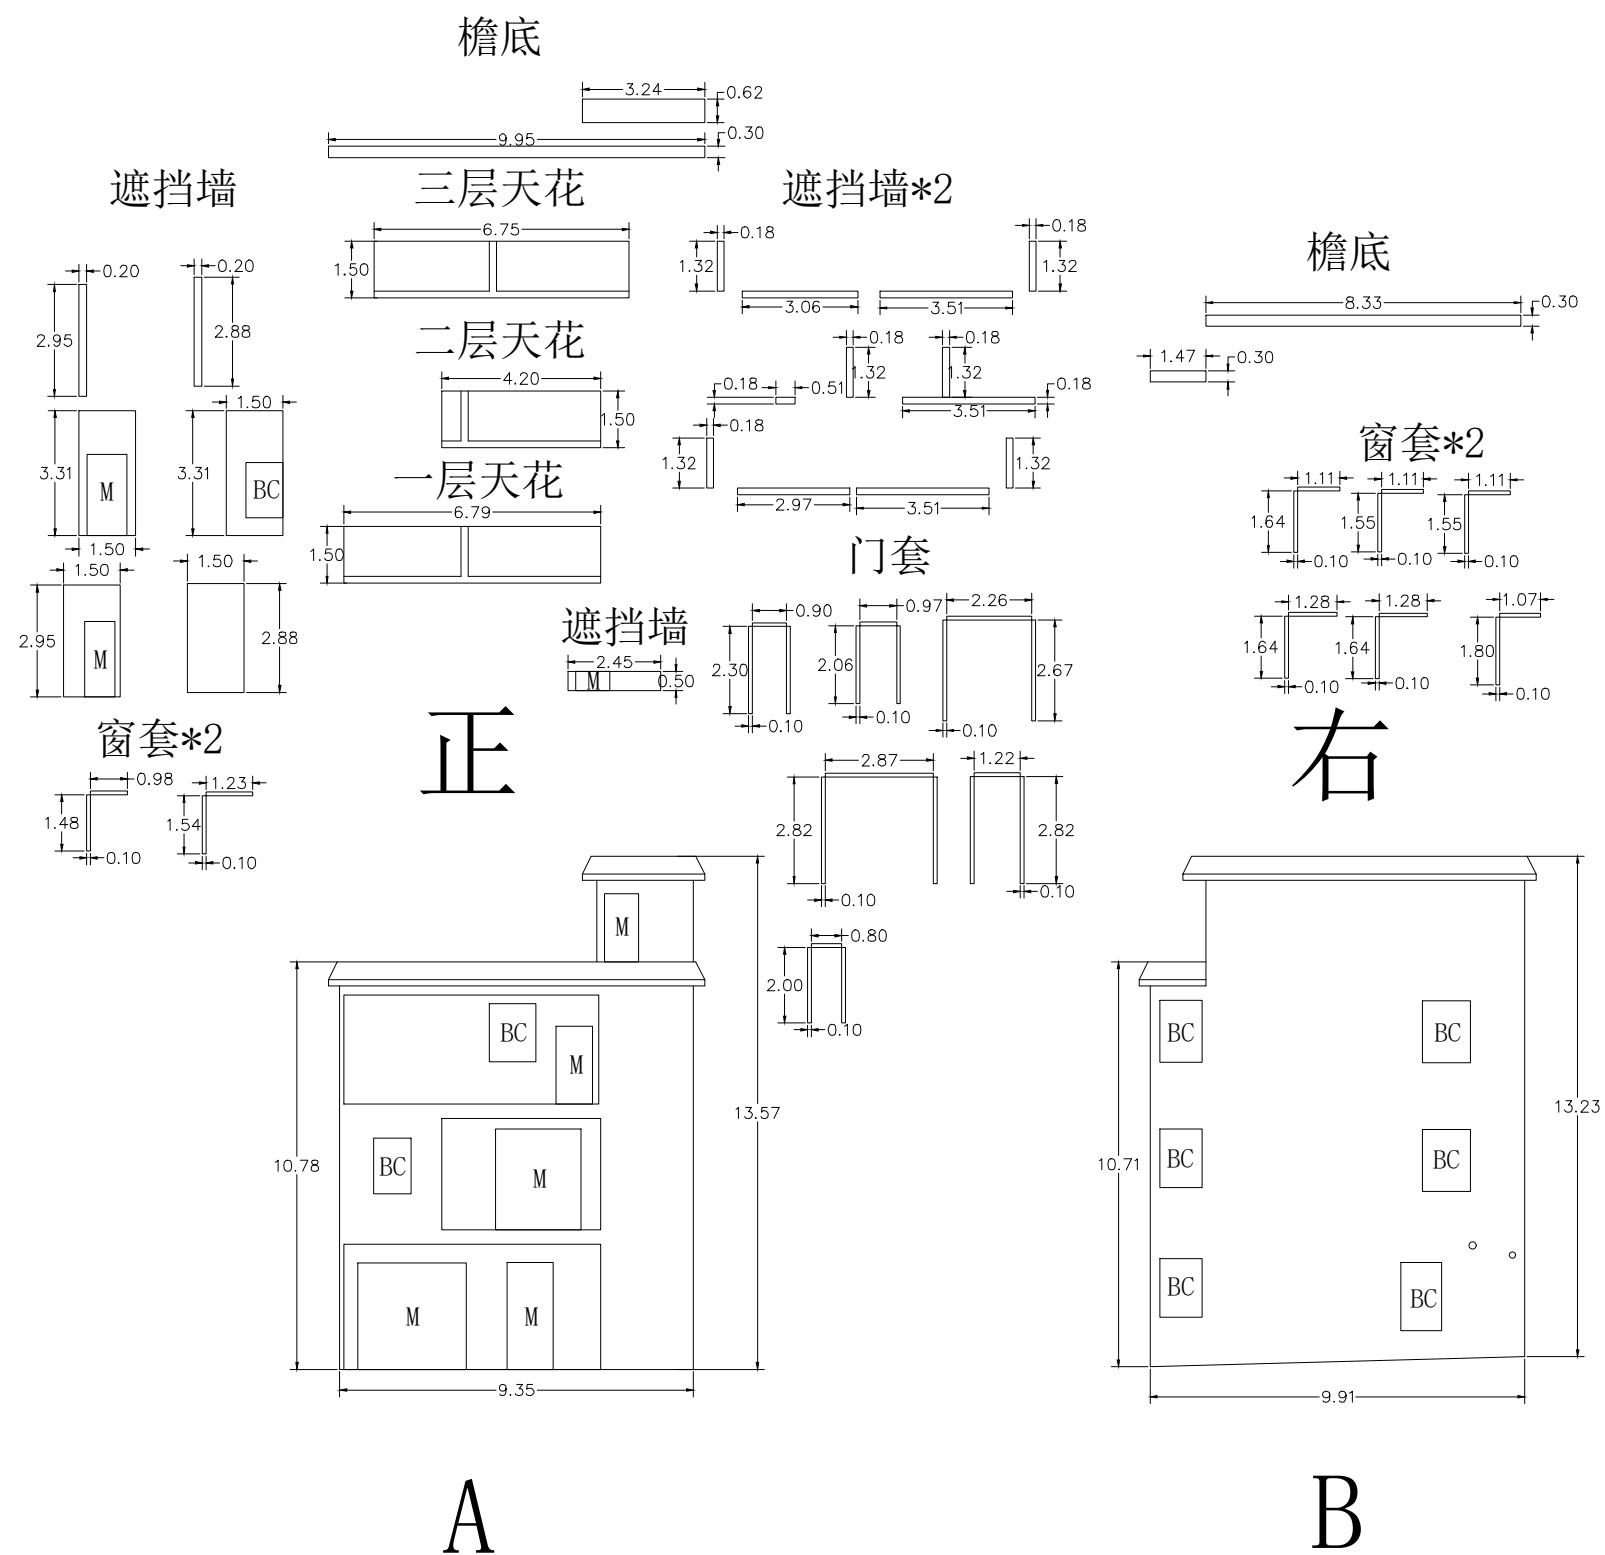











道路		给排水		建筑		
桥隧		电气		结构		
交通		燃气		绿化		



图例

 	广告牌		水管		栅栏 栏杆		铁皮棚 棚
	门		窗户		已贴瓷砖		无墙体、楼梯
	气窗		屋面		空调外机		电箱



广东智铭设计有限公司  
Guangdong Zhiming Design Co., Ltd.

建设单位

韶关市浈江区犁市镇人民政府

工程名称

环丹霞农村人居环境综合建设项目二期-犁市

图名: W片区 单体农房风貌提升  
立面现状图

<p>             審 定           </p>
------------------------------------

曾祿

专业负责人	
-------	--

耳红

审核

聂红

校核	
----	--

常志观

项目负责人

聂红

设计
----

廖芳

设计号	
-----	--

ZM-HT202519-SJ012
-------------------

图 号	TS-WX-02.1
-----	------------

设计阶段	
------	--

施工图

比 例	详图例	版本
-----	-----	----

专 业	
-----	--

建 筑
-----

日期	2025.07	1.0
----	---------	-----

详图例	版本
-----	----

月	2025.07	1.0
---	---------	-----