建筑 结构 绿化
给排水 电气 燃气
道路 桥隧 交通

门套

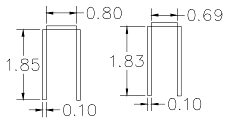
0.80
0.69
1.85
1.83
0.10
0.10

正

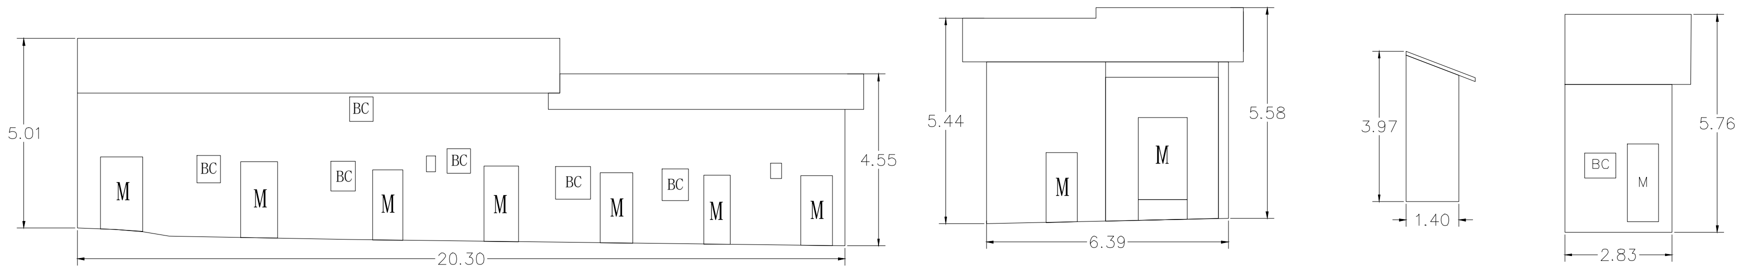
5.01
BC
M
4.55
20.30
5.44
5.58
6.39
3.97
1.40
5.76
2.83

A

后

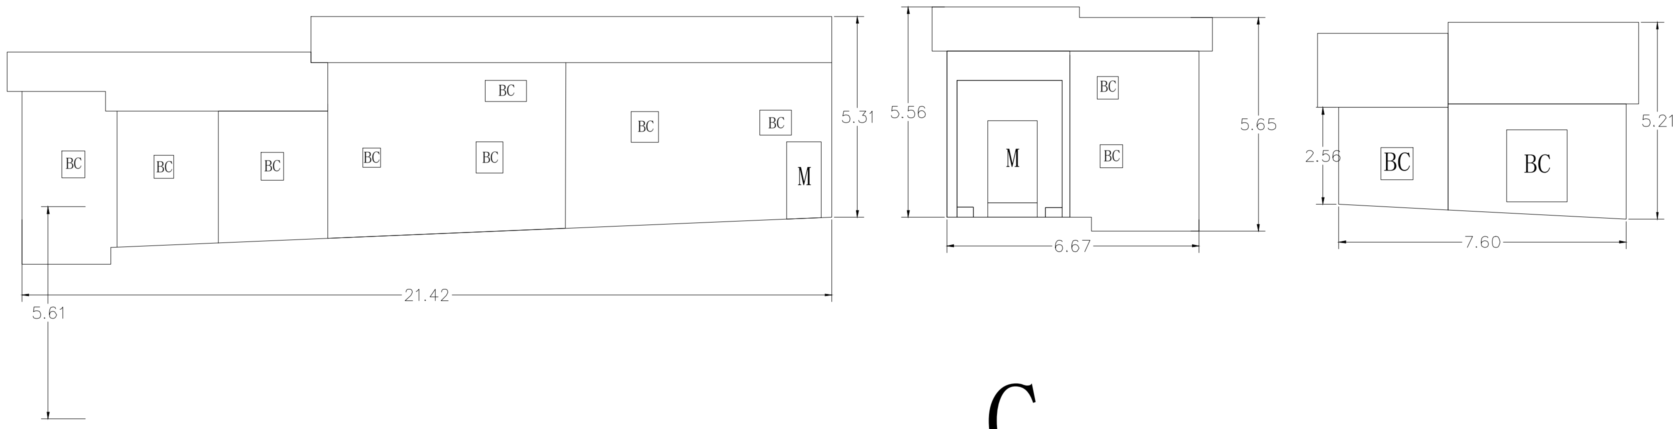
BC
M
5.31
21.42
5.61
5.56
6.67
5.65
2.56
7.60
5.21

C

广东省建设工程施工图设计文件审查专用章
机构名称：广东建同工程技术咨询有限公司
机构类别：一类 认定书编号：19095
业务范围：一类 房屋建筑(含超限高层)工程
一类 市政基础设施(给水、排水、道路、桥梁、隧道、公共交通、风景园林)工程
有效期至：2027年09月02日

图例

□ 广告牌	水管	□ 栅栏 栏杆	□ 铁皮棚 棚
M 门	BC 窗户	□ 已贴瓷砖	□ 无墙体、楼梯
Q 气窗	□ 屋面	□ 空调外机	□ 电箱

广东省建设工程勘察设计出图专用章
单位名称：广东智铭设计有限公司
业务范围：市政行业（给水工程、排水工程、道路工程）专业乙级
建筑行业（建筑工程）甲级
资质证书编码：A244056502
有效期至：2028年10月23日

中华人民共和国一级注册建筑师
姓名：聂红
注册号：4405650-003
有效期：至2026年11月17日

广东智铭设计有限公司 Guangdong Zhiming Design Co.,Ltd. 智|铭|设|计	建设单位	韶关市浈江区犁市镇人民政府	图名： W片区 单体农房风貌提升 立面现状图	审 定	曾冠	曾冠	专业负责人	聂红	聂红	设计号	ZM-HT202510-SJ012	图 号	JS-WX-05.1	
	工程名称	环丹霞农村人居环境综合建设项目二期-犁市		审 核	聂红	聂红	校 核	常志观	常志观	设计阶段	施工图	比 例	详图例	版本
				项目负责人	聂红	聂红	设 计	廖芳	廖芳	专 业	建 筑	日 期	2025.07	1.0