建筑 结构 绿化
给排水 电气 燃气
道路 桥隧 交通

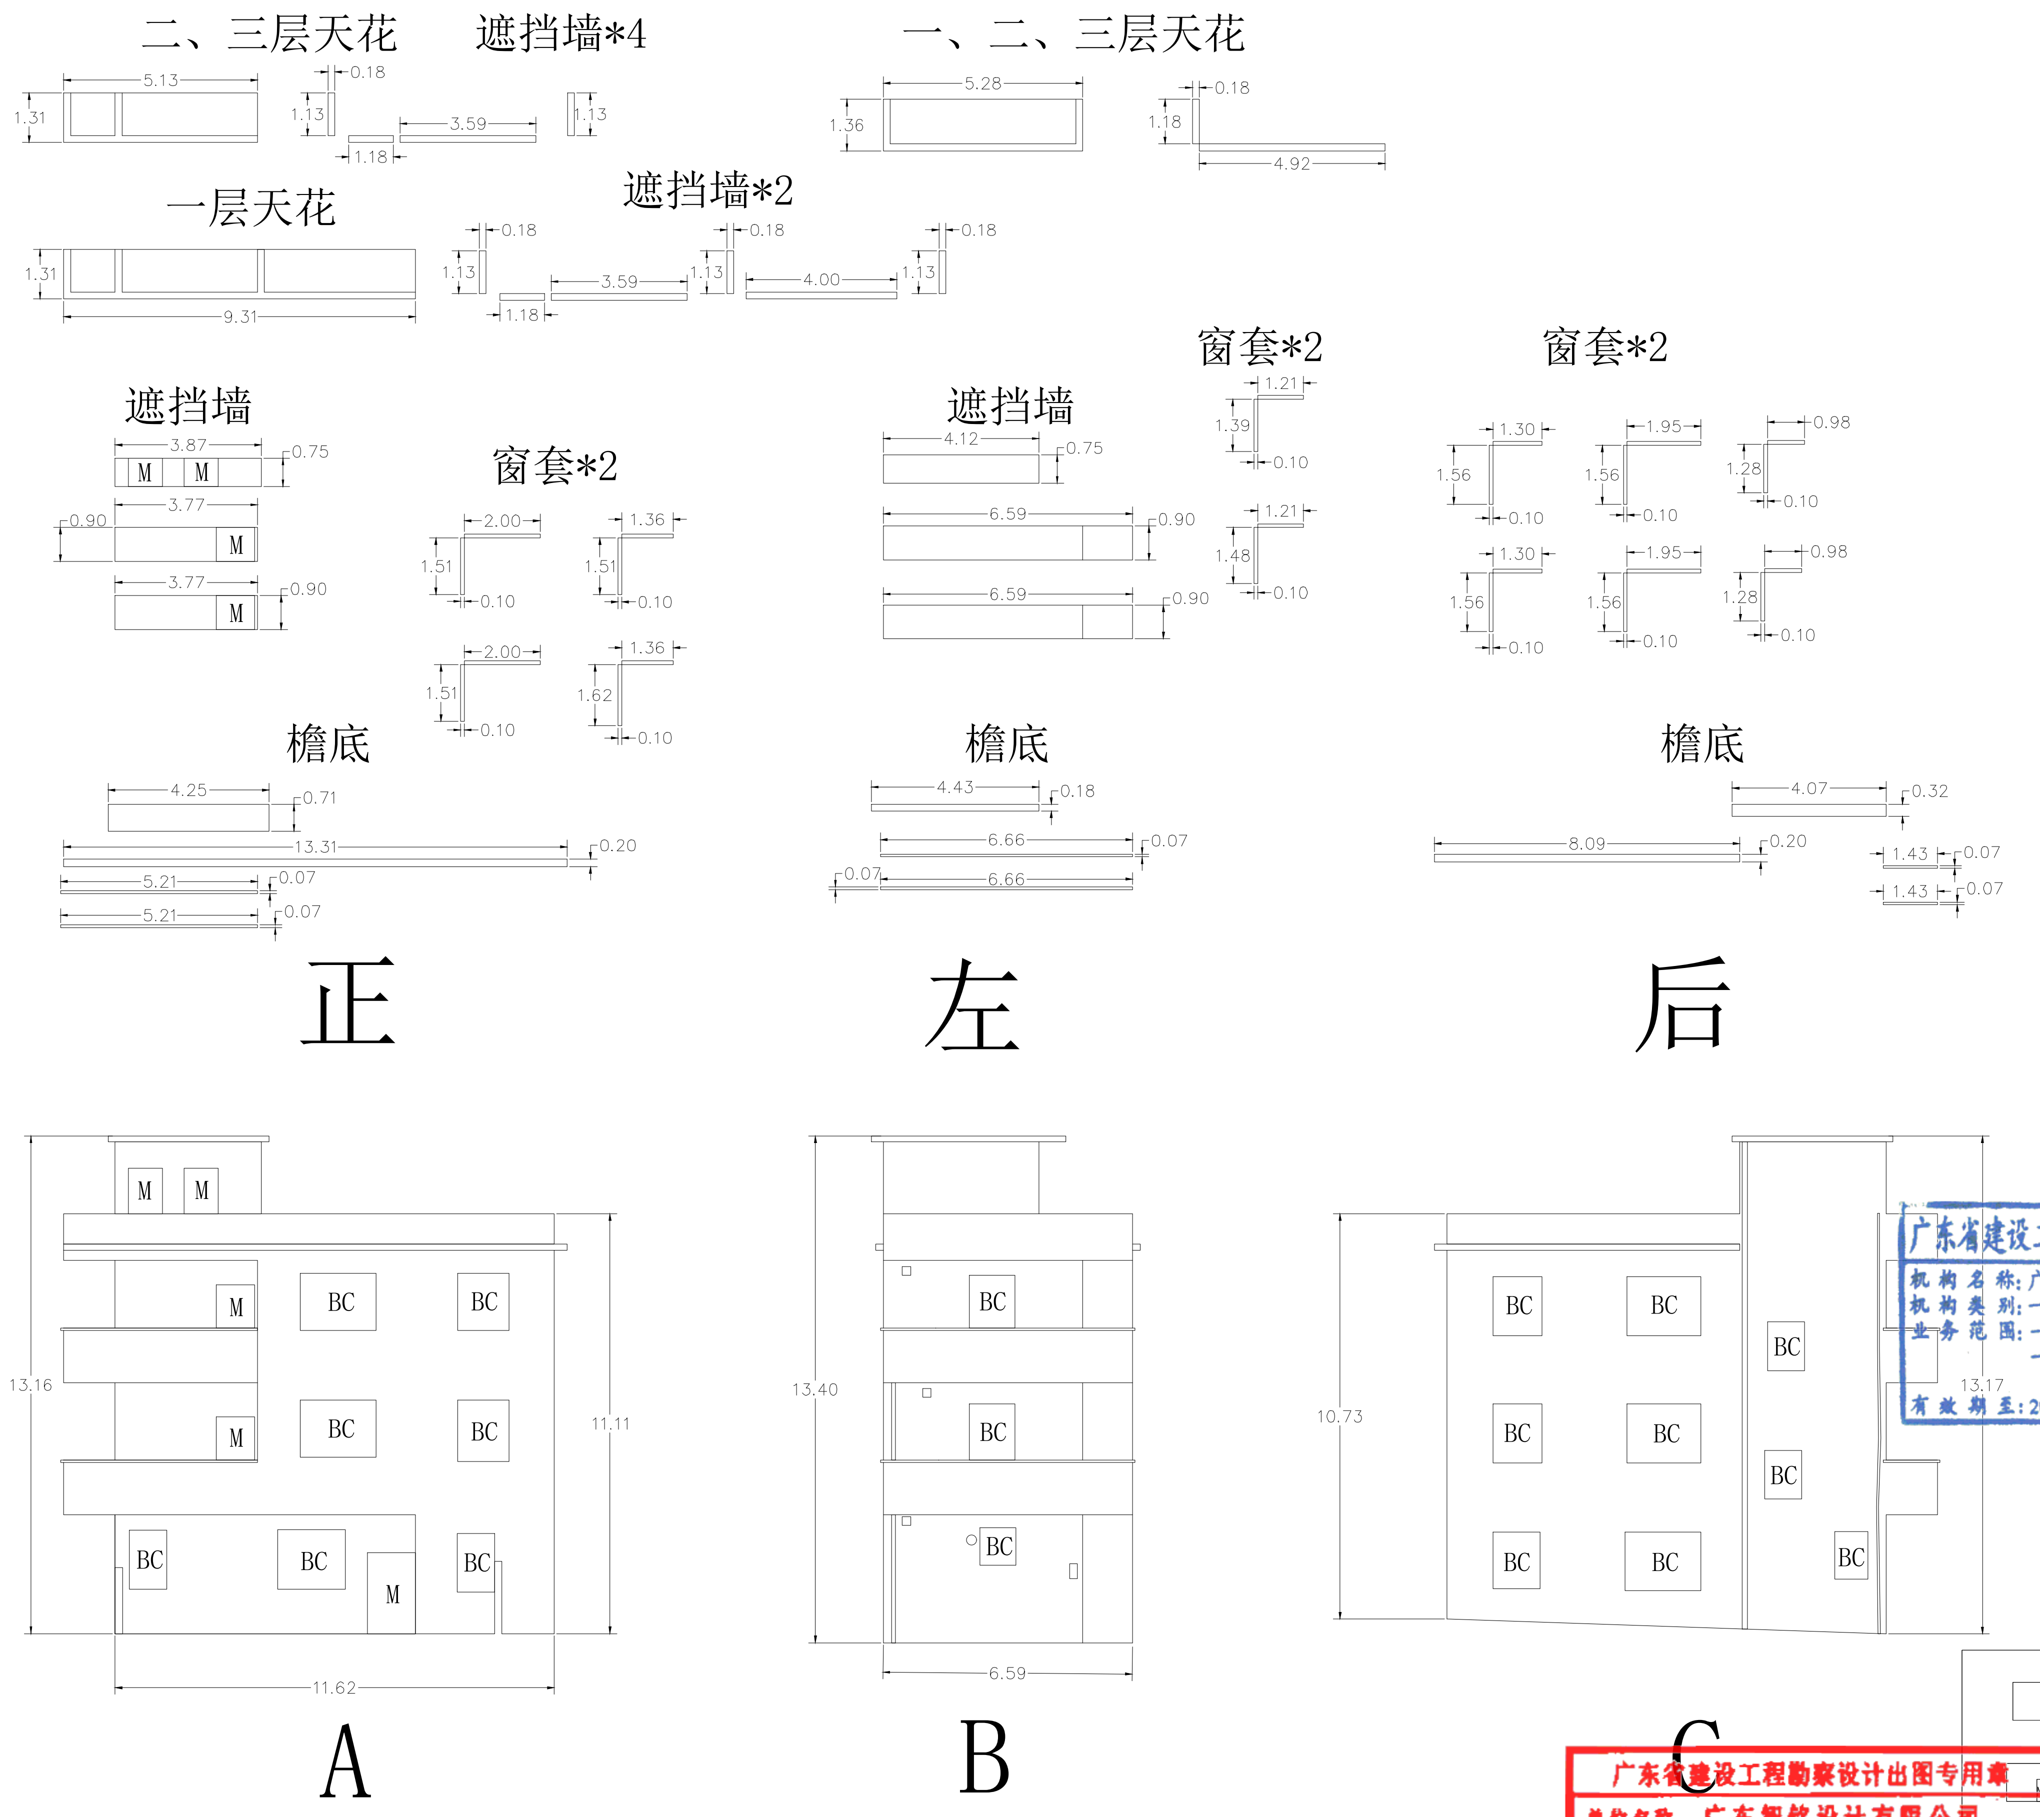
二、三层天花
5.13
1.31
遮挡墙*4
0.18
1.13
3.59
1.18
1.13
一、二、三层天花
5.28
1.36
0.18
1.18
4.92
一层天花
1.31
9.31
遮挡墙*2
0.18
1.13
3.59
1.18
0.18
1.13
4.00
0.18
1.13
窗套*2
1.21
1.39
0.10
1.21
1.48
0.10
窗套*2
1.30
1.56
0.10
1.95
1.56
0.10
0.98
1.28
0.10
1.30
1.56
0.10
1.95
1.56
0.10
0.98
1.28
0.10
遮挡墙
3.87
M
M
0.75
3.77
0.90
M
3.77
M
0.90
窗套*2
2.00
1.51
0.10
1.36
1.51
0.10
2.00
1.51
0.10
1.36
1.62
0.10
遮挡墙
4.12
0.75
6.59
0.90
6.59
0.90
檐底
4.25
0.71
13.31
0.20
5.21
0.07
5.21
0.07
檐底
4.43
0.18
6.66
0.07
0.07
6.66
檐底
4.07
0.32
8.09
0.20
1.43
0.07
1.43
0.07
正
左
后
M
M
M
BC
BC
M
BC
BC
BC
BC
M
BC
13.16
11.11
11.62
BC
BC
BC
13.40
6.59
BC
BC
BC
BC
BC
BC
BC
BC
BC
BC
BC
10.73
13.17
A
B
C

广东省建设工程施工图设计文件审查专用章
机构名称：广东建同工程技术咨询有限公司
机构类别：一类　　认定书编号：19095
业务范围：一类 房屋建筑(含超限高层)工程
一类 市政基础设施(给水、排水、道路、桥梁、隧道、公共交通、风景园林)工程
有效期至：2027年09月02日

图例

☐	广告牌	‖	水管	☐	栅栏 栏杆	☐	铁皮棚 棚
M	门	BC	窗户	☐	已贴瓷砖	☐	无墙体、楼梯
Q	气窗	☐	屋面	☐	空调外机	☐	电箱

广东省建设工程勘察设计出图专用章
单位名称：广东智铭设计有限公司
业务范围：市政行业（给水工程、排水工程、道路工程）专业乙级
建筑行业（建筑工程）甲级
资质证书编码：A244056502
有效期至：2028年10月23日

中华人民共和国一级注册建筑师
姓名：聂红
注册号：4405650-003
有效期：至2026年11月17日

广东智铭设计有限公司 Guangdong Zhiming Design Co.,Ltd. 智|铭|设|计	建设单位	韶关市浈江区犁市镇人民政府	图名： W片区 单体农房风貌提升 立面现状图	审　定	曾词		专业负责人	聂红		设计号	ZM-HT20251G-SJ012	图　号	JS-WX-11.1	
	工程名称	环丹霞农村人居环境综合建设项目二期-犁市		审　核	聂红	聂红	校　核	常志观	常志观	设计阶段	施工图	比　例	详图例	版本
				项目负责人	聂红	聂红	设　计	廖芳	廖芳	专　业	建　筑	日　期	2025.07	1.0