


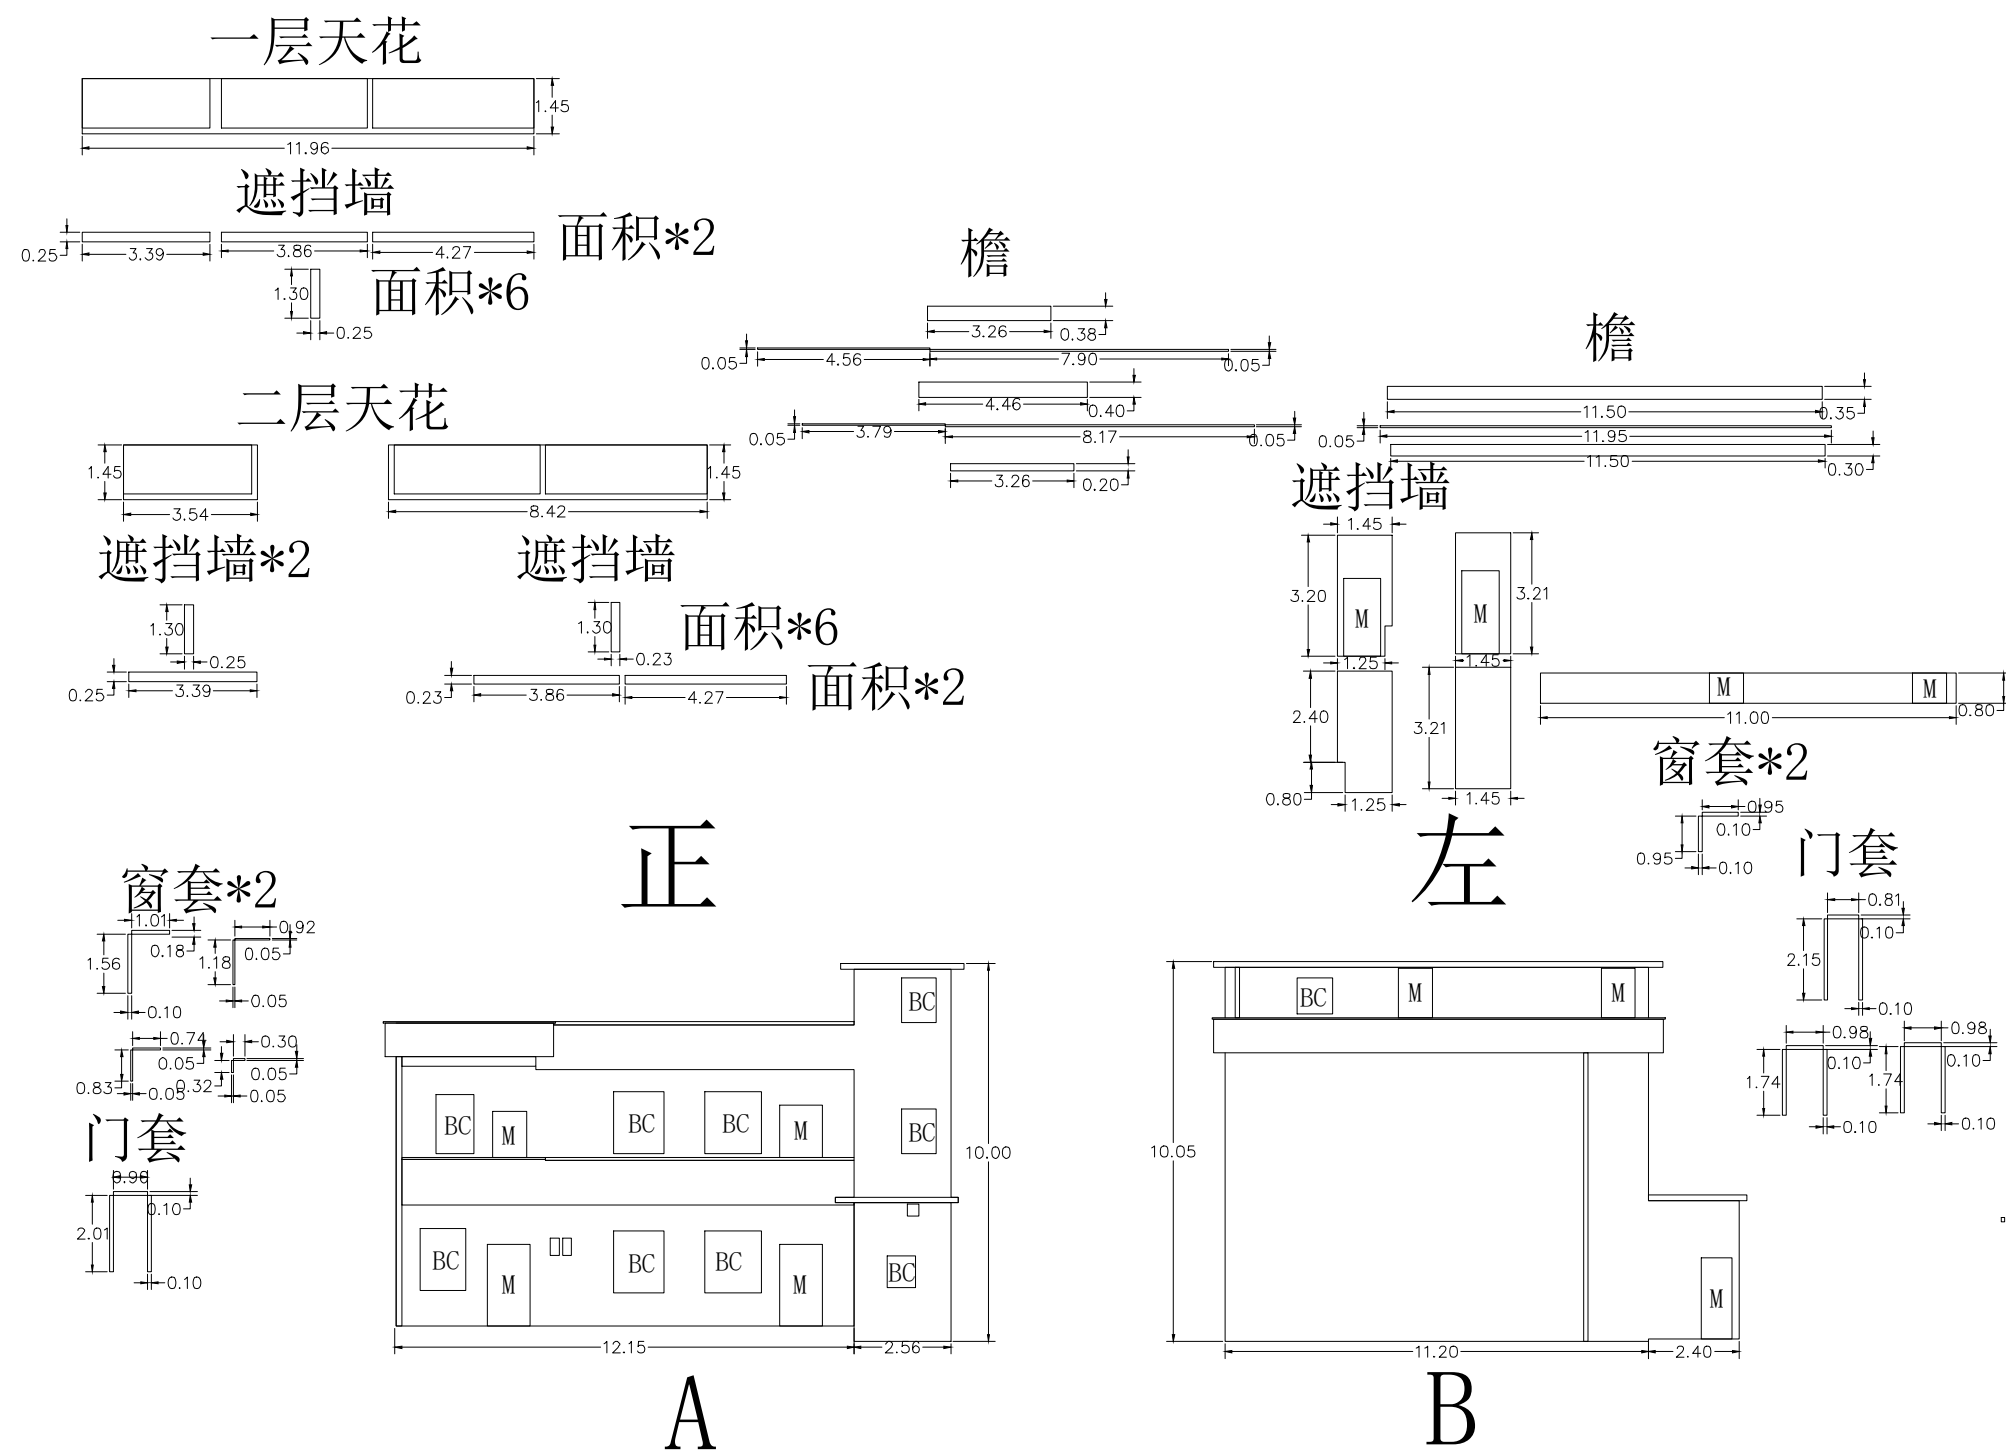











道路		给排水		建筑		
桥隧		电气		结构		
交通		燃气		绿化		



图例

 	广告牌		水管		栅栏 栏杆		铁皮棚 棚
	门		窗户		已贴瓷砖		无墙体、楼梯
	气窗		屋面		空调外机		电箱



广东智铭设计有限公司
Guangdong Zhiming Design Co., Ltd.

建设单位

韶关市浈江区犁市镇人民政府

工程名称

环丹霞农村人居环境综合建设项目二期-犁市

图名：
W片区 单体农房风貌提升
立面现状图

审定

曾祿

33

专业负责人	
-------	--

聂红

藝

设计号	
-----	--

ZM-HT202519-SJ012

图 号	IS-WX-17.1
-----	------------

审核

聂红

新

校核

常志观

三、

设计阶段	
------	--

施工图

比 例	详图例	版本
-----	-----	----

项目负责人

聂红

毒

	设计
--	----

廖芳

有

专 业

建 筑

日 期	2025.07	1.0
-----	---------	-----

2025.07	1.0
---------	-----