建筑 结构 绿化

给排水 电气 燃气

道路 桥隧 交通

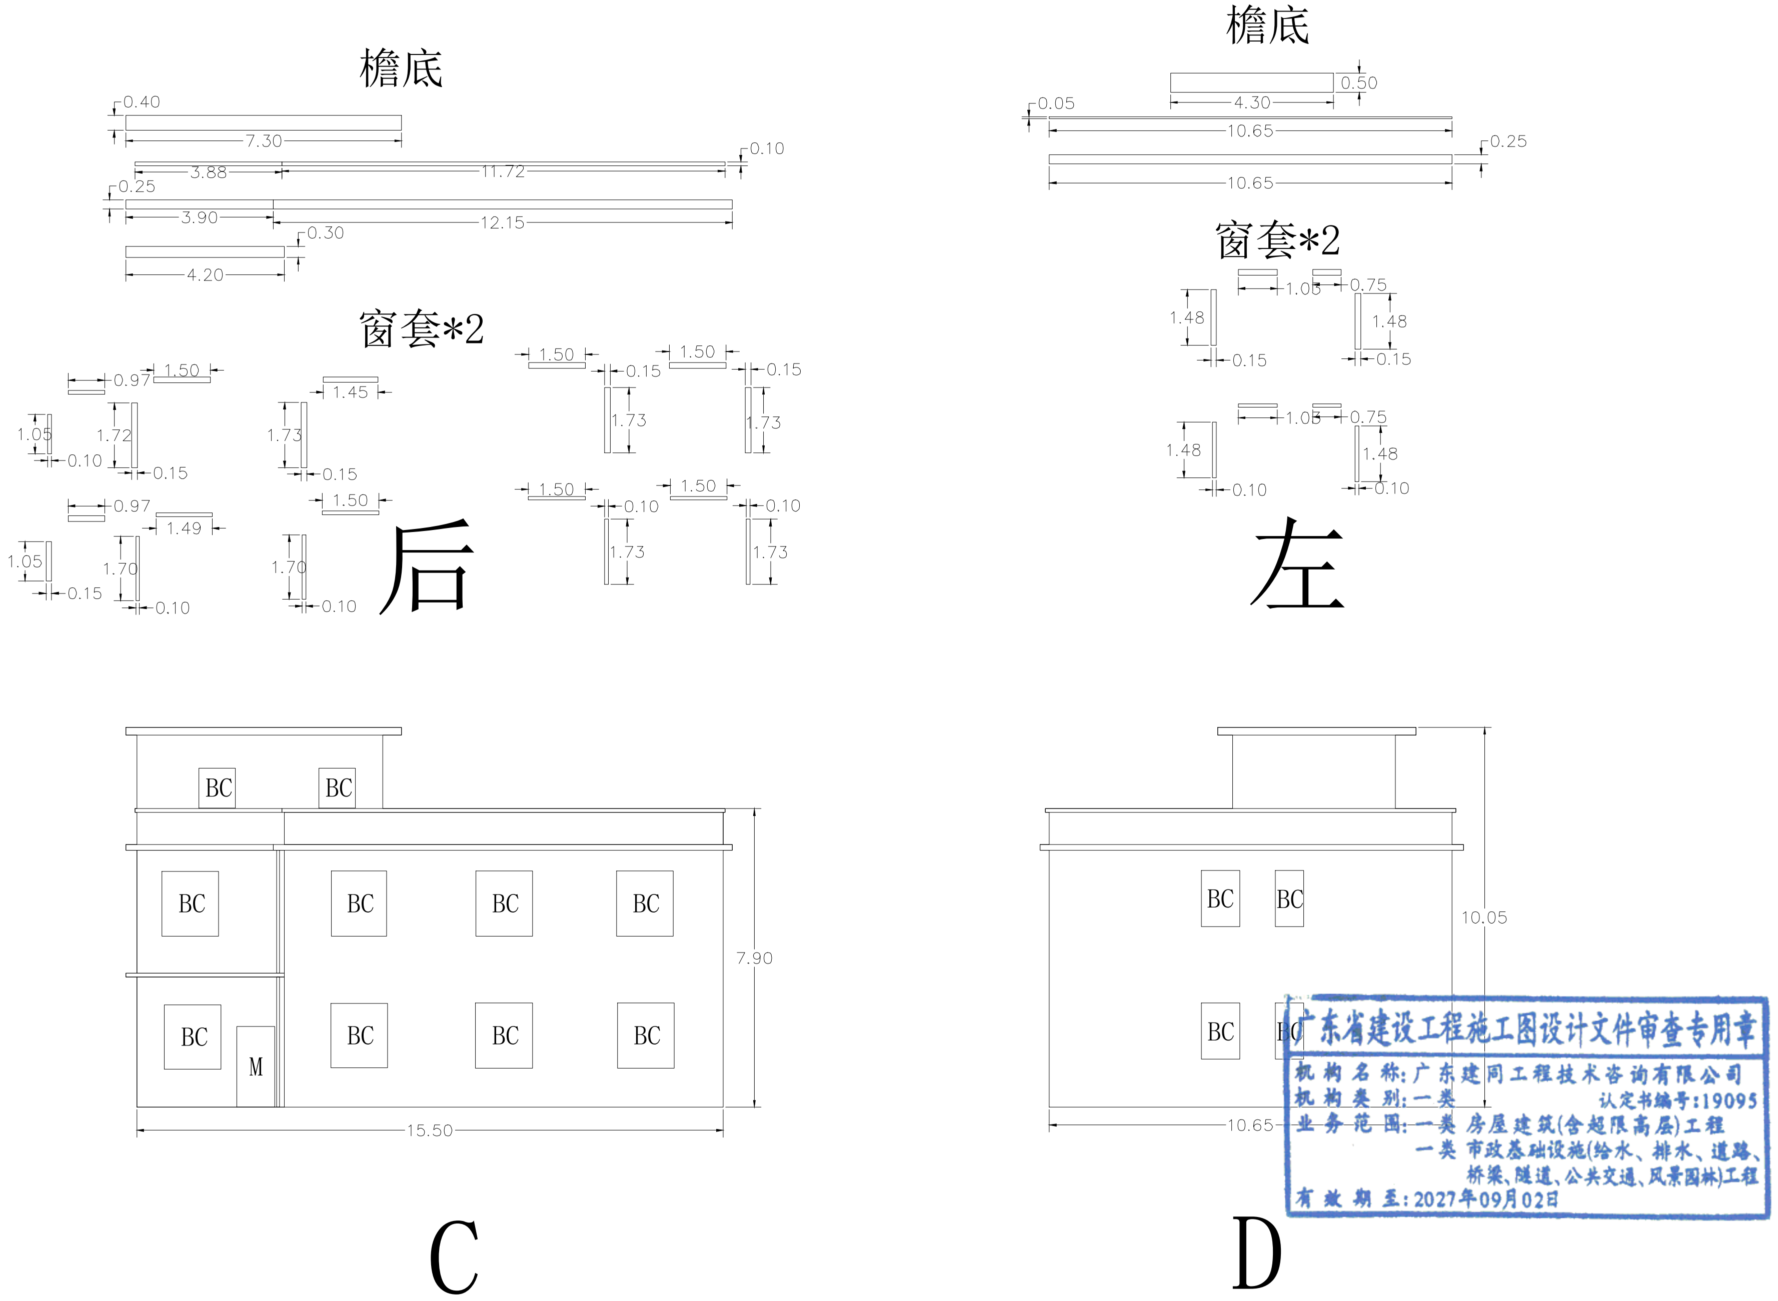
檐底
0.40
7.30
3.88
11.72
0.10
0.25
3.90
12.15
0.30
4.20
窗套*2
0.97
1.50
1.05
1.72
0.10
0.15
1.45
1.73
0.15
1.50
0.15
1.73
1.50
0.15
1.73
0.97
1.49
1.05
1.70
0.15
0.10
1.50
1.70
0.10
1.50
0.10
1.73
1.50
0.10
1.73
后
檐底
0.50
4.30
0.05
10.65
0.25
10.65
窗套*2
1.05
0.75
1.48
0.15
1.48
0.15
1.05
0.75
1.48
0.10
1.48
0.10
左
BC
BC
BC
BC
BC
BC
BC
BC
BC
BC
M
7.90
15.50
C
BC
BC
BC
BC
10.05
10.65
D

广东省建设工程施工图设计文件审查专用章
机构名称：广东建同工程技术咨询有限公司
机构类别：一类 认定书编号：19095
业务范围：一类 房屋建筑(含超限高层)工程
一类 市政基础设施(给水、排水、道路、桥梁、隧道、公共交通、风景园林)工程
有效期至：2027年09月02日

图例

□	广告牌	‖	水管	□	栅栏 栏杆	□	铁皮棚 棚
M	门	BC	窗户	□	已贴瓷砖	□	无墙体、楼梯
Q	气窗	□	屋面	□	空调外机	□	电箱

广东省建设工程勘察设计出图专用章
单位名称：广东智铭设计有限公司
业务范围：市政行业（给水工程、排水工程、道路工程）专业乙级
建筑行业（建筑工程）甲级
资质证书编号：A244056502
有效期至：2028年10月23日

中华人民共和国一级注册建筑师
姓名：聂红
注册号：4405650-003
有效期：至2026年11月17日

智|铭|设|计

广东智铭设计有限公司
Guangdong Zhiming Design Co.,Ltd.

建设单位	韶关市浈江区犁市镇人民政府	图名： W片区 单体农房风貌提升 立面设计图	审定	曾閤	曾閤	专业负责人	聂红	聂红	设计号	ZM-HT202510-SJ012	图号	JS-WX-25.2
工程名称	环丹霞农村人居环境综合建设项目二期-犁市		审核	聂红	聂红	校核	常志观	常志观	设计阶段	施工图	比例	详图例
			项目负责人	聂红	聂红	设计	廖芳	廖芳	专业	建筑	日期	2025.07

版本 1.0