建筑	结构	绿化
给排水	电气	燃气
道路	桥隧	交通

外侧围墙

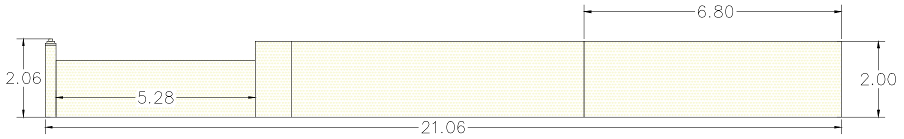

6.80
2.06
5.28
2.00
21.06

内侧围墙

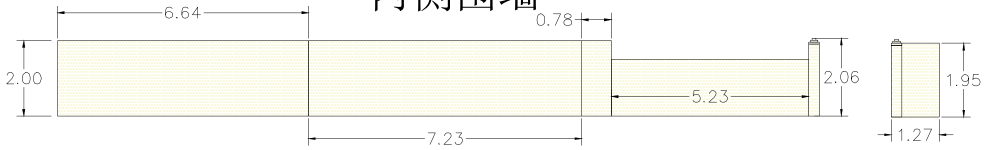

6.64
0.78
2.00
2.06
1.95
5.23
7.23
1.27

遮挡墙

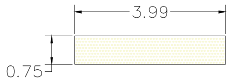

檐底

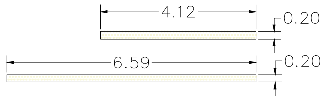

4.12
0.20
6.59
0.20

右

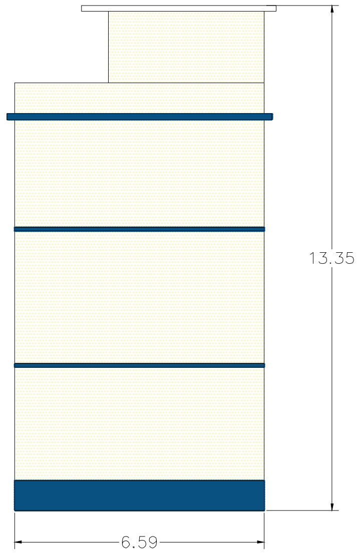

D

广东省建设工程施工图设计文件审查专用章
机构名称：广东建同工程技术咨询有限公司
机构类别：一类 认定书编号：19095
业务范围：一类 房屋建筑(含超限高层)工程
一类 市政基础设施(给水、排水、道路、桥梁、隧道、公共交通、风景园林)工程
有效期至：2027年09月02日

广东省建设工程勘察设计出图专用章
单位名称：广东智铭设计有限公司
业务范围：市政行业（给水工程、排水工程、道路工程）专业乙级
建筑行业（建筑工程）甲级
资质证书编码：A244056502
有效期至：2028年10月23日

中华人民共和国一级注册建筑师
姓名：聂红
注册号：4405650-003
有效期：至2026年11月17日

广东智铭设计有限公司
Guangdong Zhiming Design Co.,Ltd.
智|铭|设|计

建设单位	韶关市浈江区犁市镇人民政府	图名：	W片区 单体农房风貌提升 立面设计图
工程名称	环丹霞农村人居环境综合建设项目二期-犁市		

审定	曾绢	曾绢	专业负责人	聂红	聂红	设计号	ZM-HT20251G-SJ012	图号	JS-WS-11.2	
审核	聂红	聂红	校核	常志观	常志观	设计阶段	施工图	比例	详图例	版本
项目负责人	聂红	聂红	设计	廖芳	廖芳	专业	建筑	日期	2025.07	1.0