



道路			给排水		建筑		
桥隧			电气		结构		
交通			燃气		绿化		

外围墙

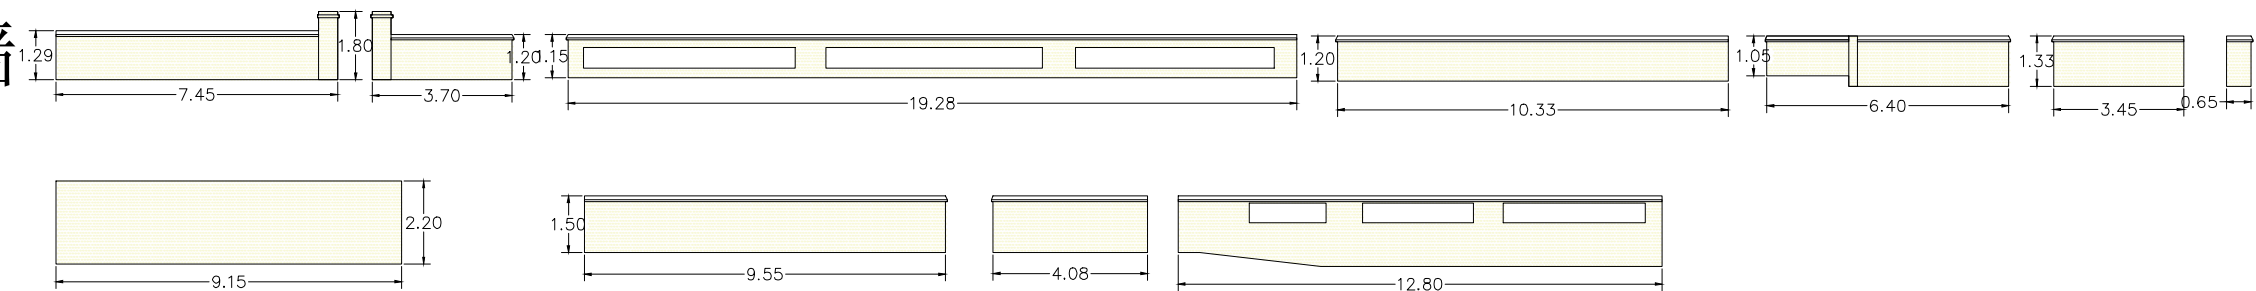

内围墙

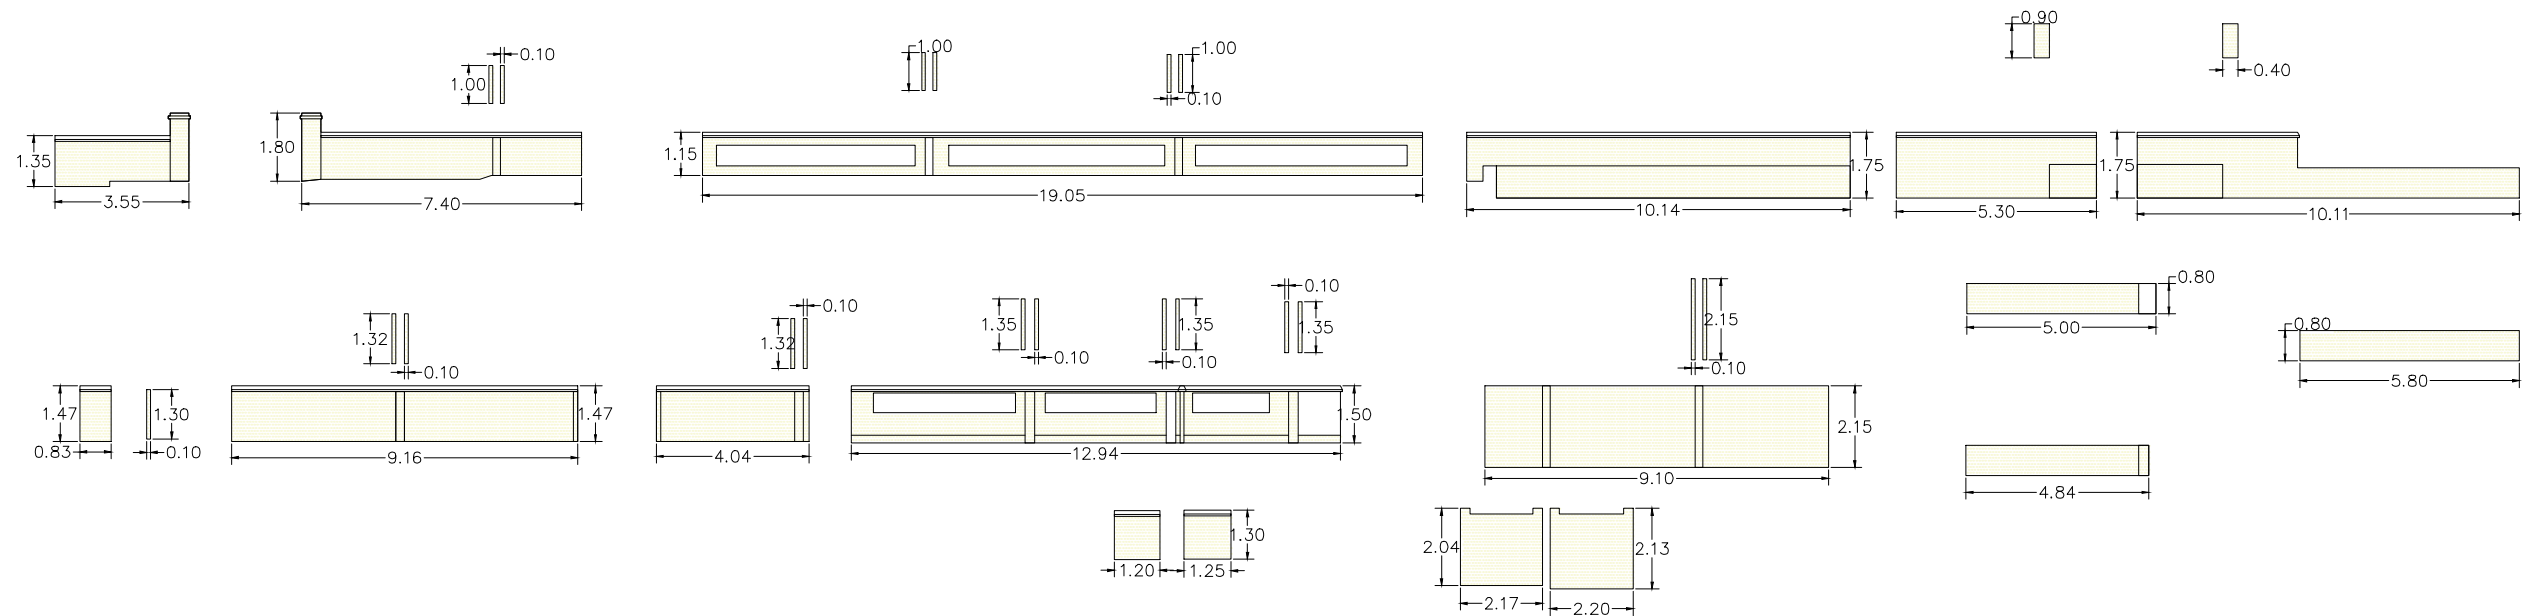

广东智铭设计有限公司
Guangdong Zhiming Design Co., Ltd.

建设单位

韶关市浈江区犁市镇人民政府

工程名称

环丹霞农村人居环境综合建设项目二期-犁市

图名：
W片区 单体农房风貌提升
立面设计图

审 定

曾祿

附錄

专业负责人

聂红

毒

设计号	
-----	--

ZM-HT202519-SJ012

图	号
---	---

TS-WS-24

审 核

聂红

壽

校核

常志观

三、

设计阶段	
------	--

主	施工图
---	-----

比	例
---	---

详图例	版本
-----	----

项目负责人

聂红

義

	设计
--	----

廖芳

解

专	业
---	---

建	筑
---	---

日期	2
----	---

2025.07	1.0
---------	-----