


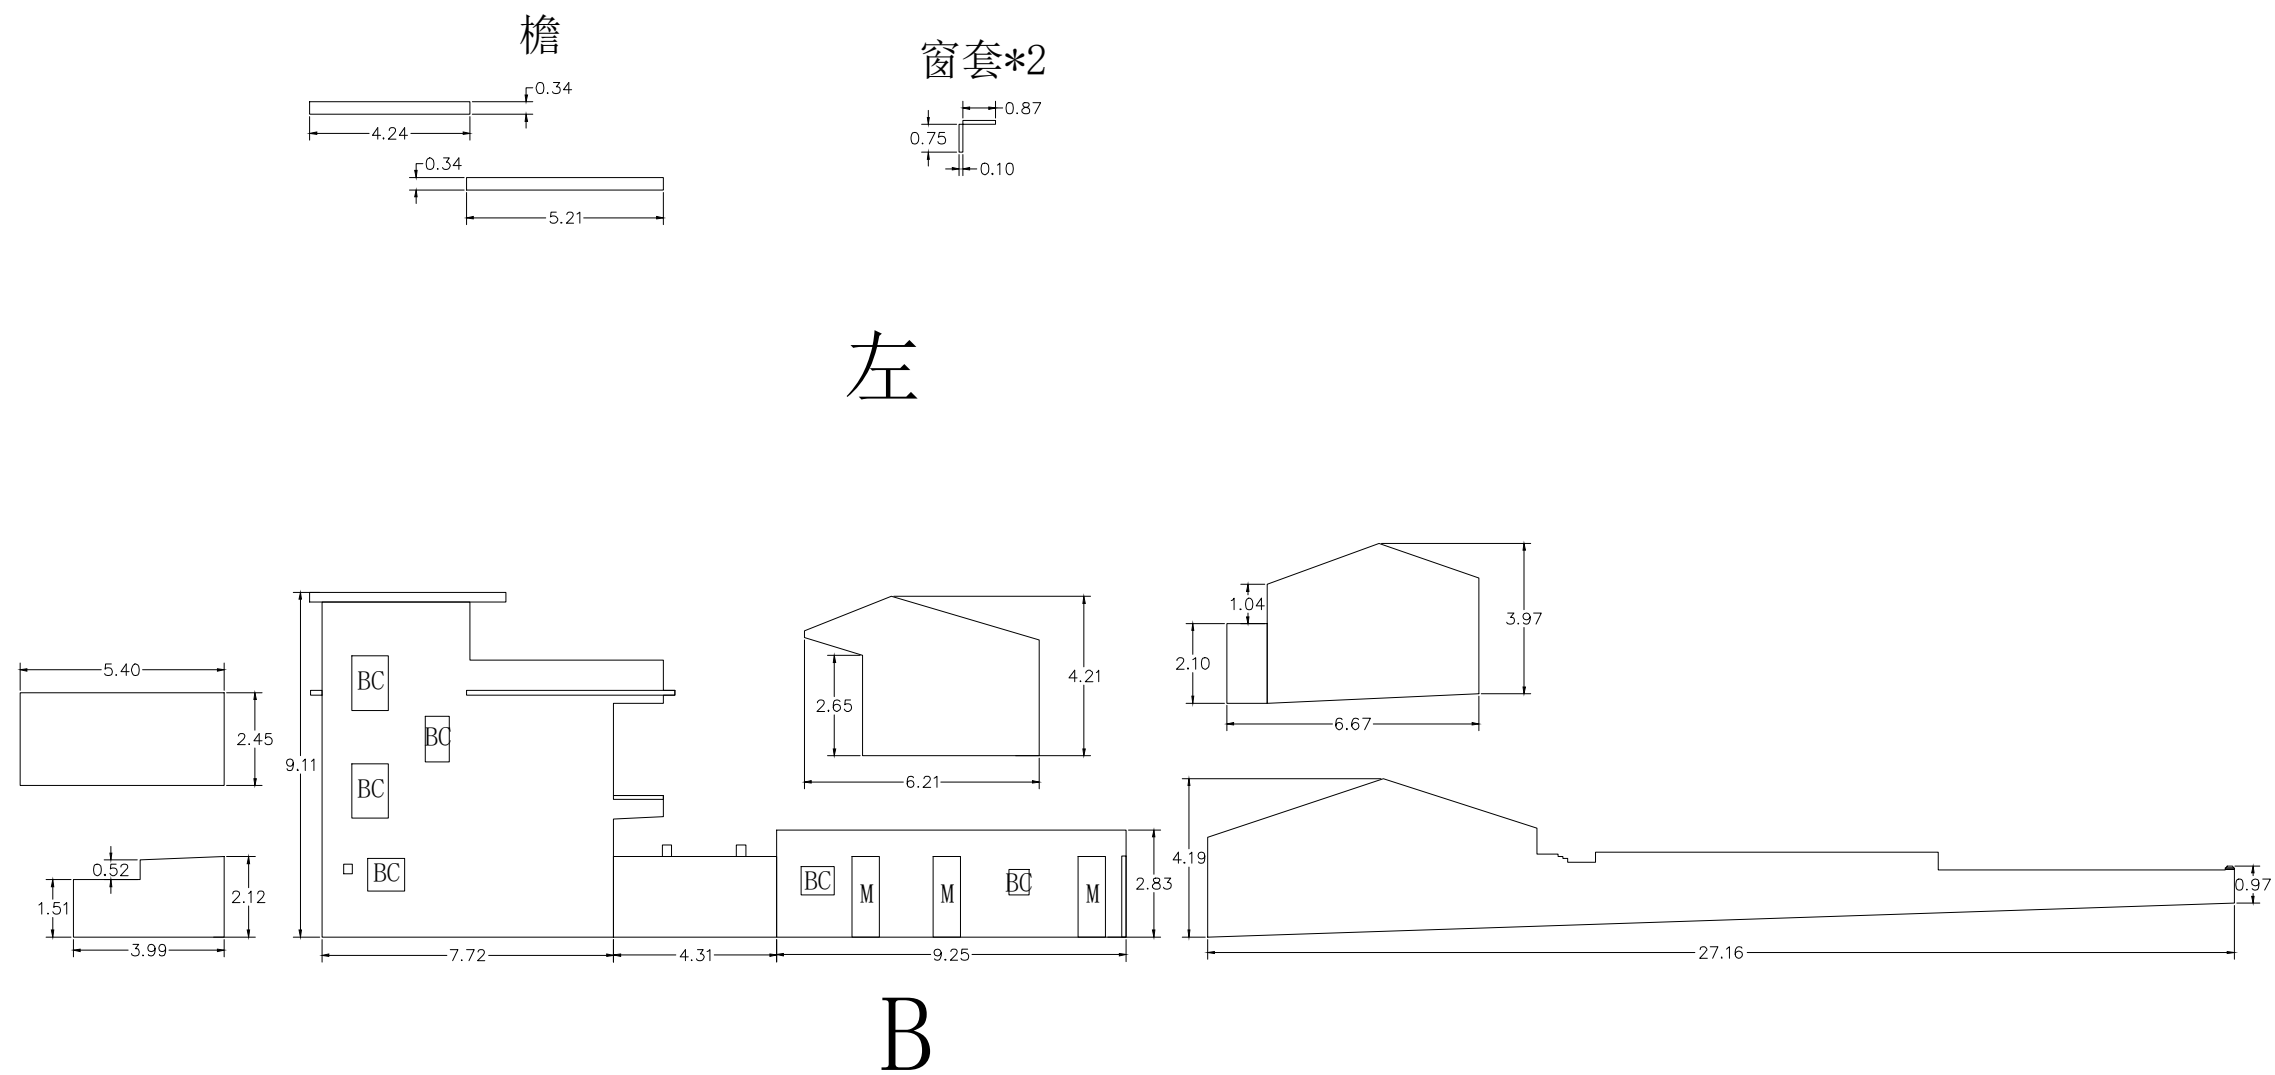






道路		给排水		建筑		
桥隧		电气		结构		
交通		燃气		绿化		



图例

 <div> <div>广东智铭设计有限公司</div> <div>Guangdong Zhiming Design Co., Ltd.</div> </div>	建设单位	韶关市浈江区犁市镇人民政府	图名: Y片区 单体农房风貌提升 立面现状图	审 定	曾禄		专业负责人	聂红		设 计 号	ZM-HT202519-SJ012	图 号	JS-YX-02.2	
	工程名称	环丹霞农村人居环境综合建设项目二期-犁市		审 核	聂红		校 核	常志观		设计阶段	施工图	比 例	详图例	版本
				项目负责人	聂红		设 计	廖芳		专 业	建 筑	日 期	2025.07	